


LEGENDA

- hranice zájmového území k vyjádření
- záměrný průběh metalického kabelu
- záměrný průběh optického kabelu, HPPE trubky nebo souběh optického a metalického kabelu
- nezaměřený průběh metalického kabelu
- nezaměřený průběh optického kabelu, HPPE trubky nebo souběh optického a metalického kabelu
- RR- radiové síť
- nn přípojka, území s nn přípojkou
- == kolektor, kabelovod

- nadzemní síť
- nadzemní síť cizí
- neprovozané síť
- síť s NN
- podzemní síť cizí


číslo žádosti:	0120750103
příloha vyjádření č.j.:	640946/20
vyděl:	CEITN s.r.o. 00004063, Čankovská 2510/19, Librah 190 000 Praha 9, IČ: 00004063, B 20623
datum:	19.05.2020
mřítko:	1:1000

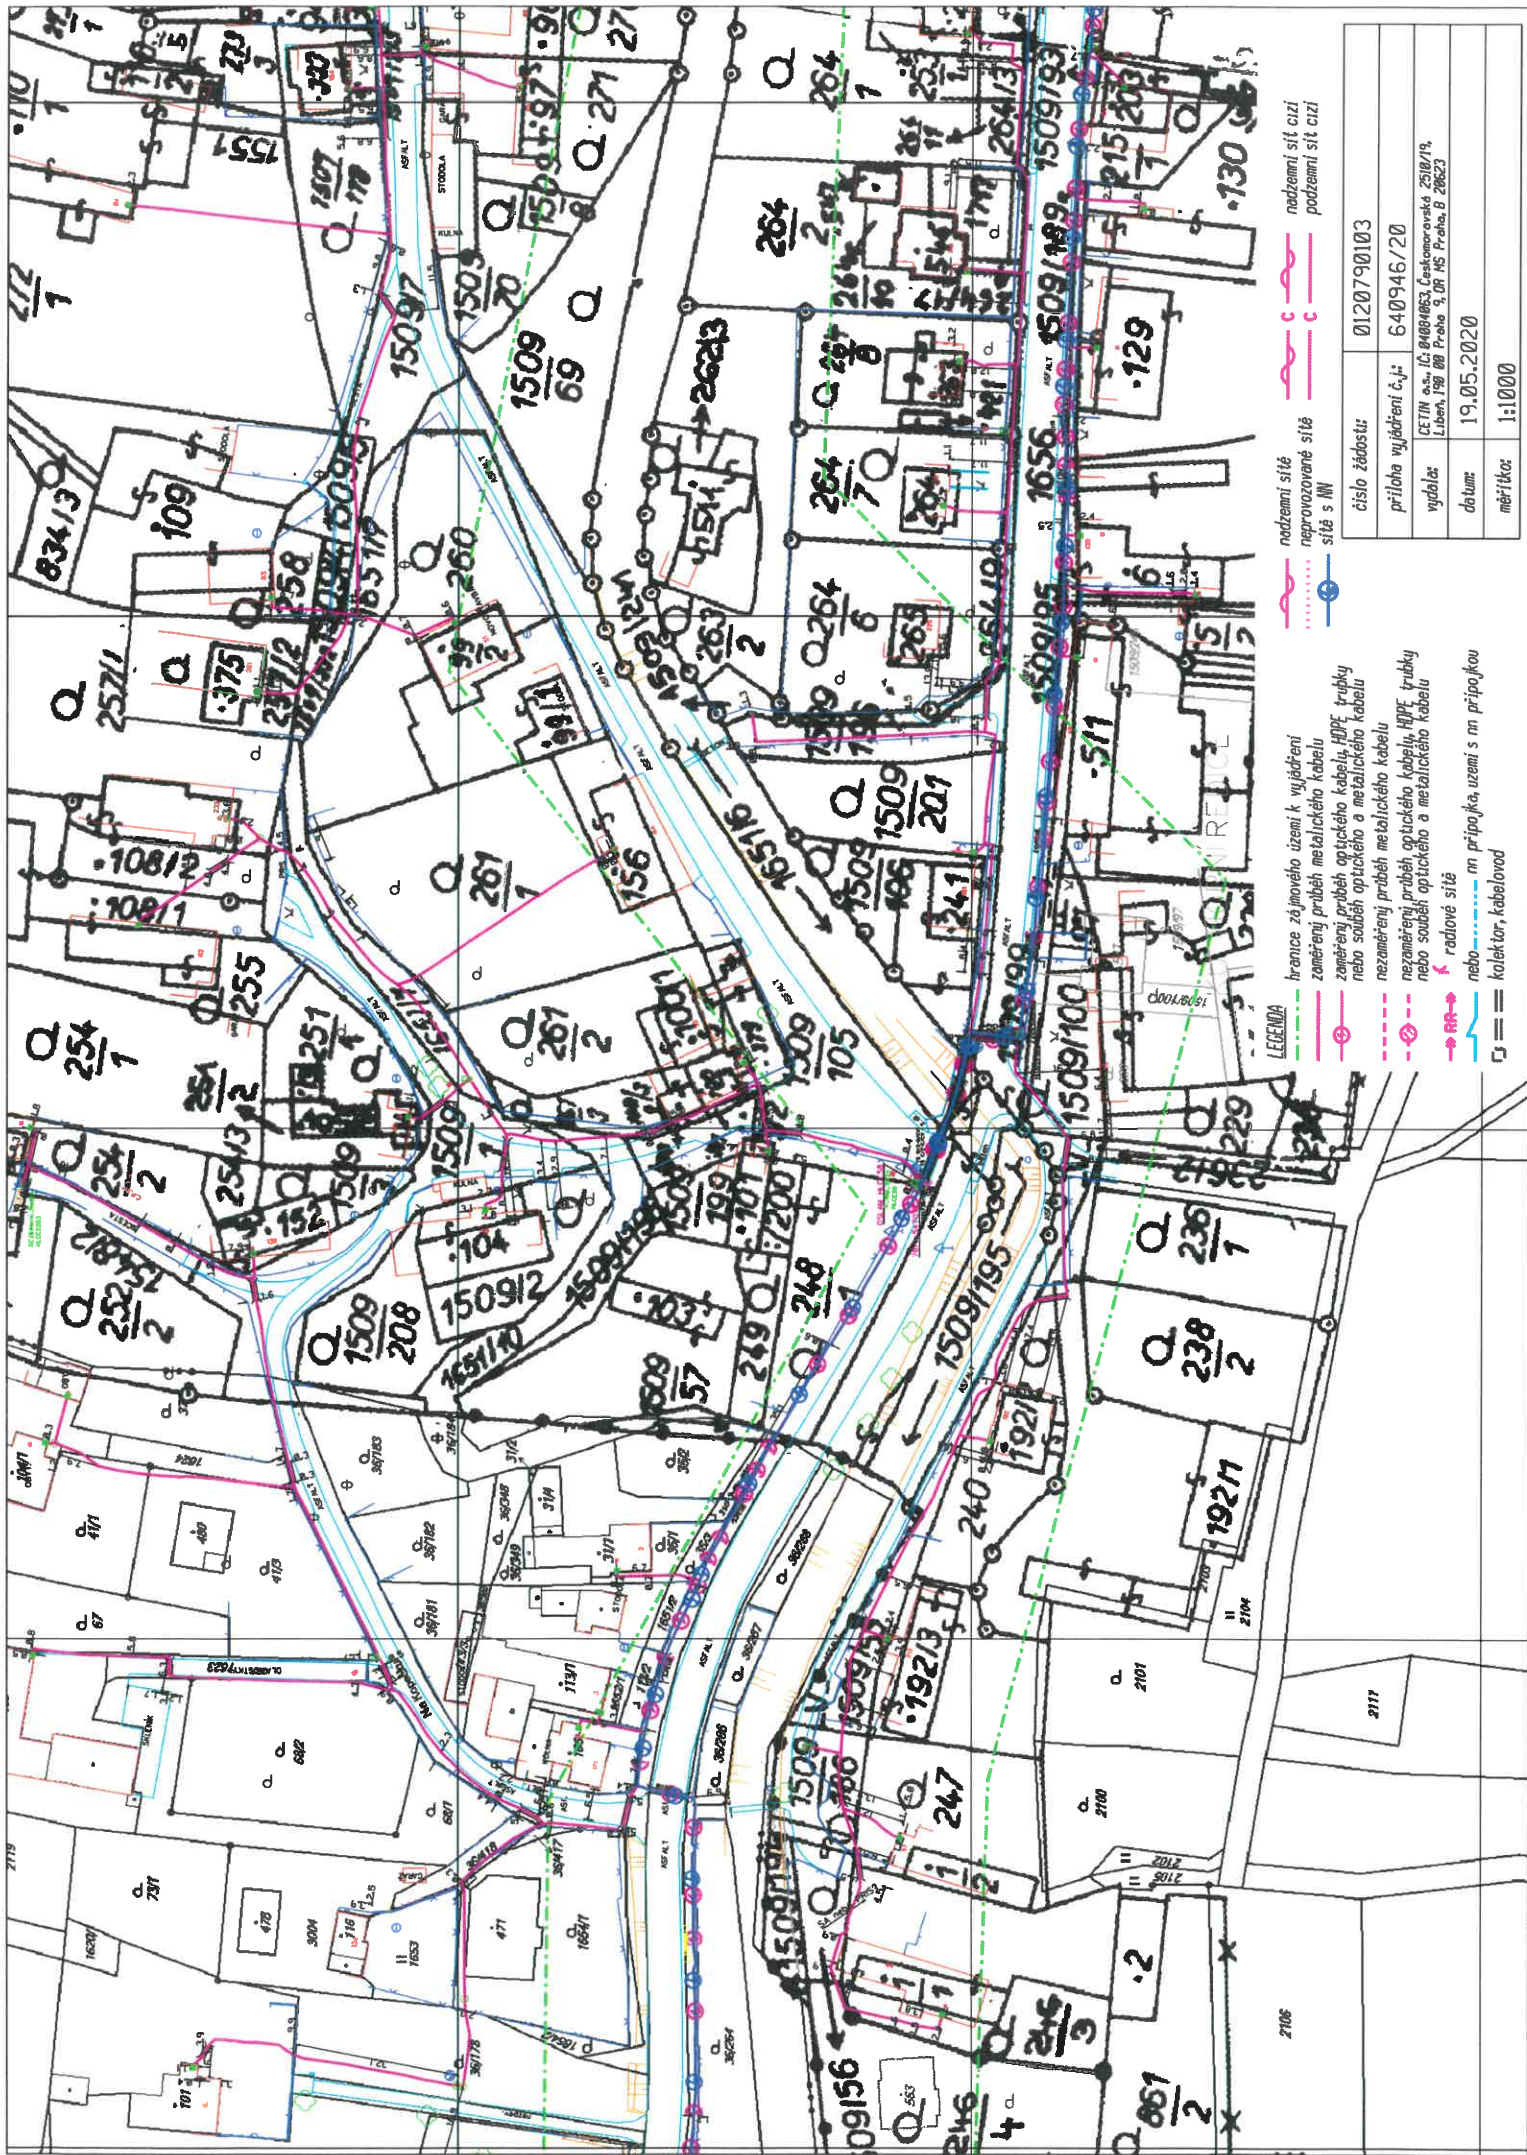

LEGENDA

- hranice zápojového území k vyjádření
- zamerený průběh optického kabelu
- zamerený průběh optického kabelu HPPE trubky
- nebo souběh optického a metalického kabelu
- nezamerený průběh metalického kabelu
- nezamerený průběh optického kabelu HPPE trubky
- nebo souběh optického a metalického kabelu
- radiové síť
- nebo m. přípočka, uzevní s m. přípočkou
- kollektor, kabelovod

číslo žádosti:	0120790103
příloha vyjádření č.j.:	640946/20
CTM č. 12 84084653 čestnomoravsko 2507/19	
vydalo:	Liberec, 19.05.2020
datum:	19.05.2020
měřítko:	1:1000

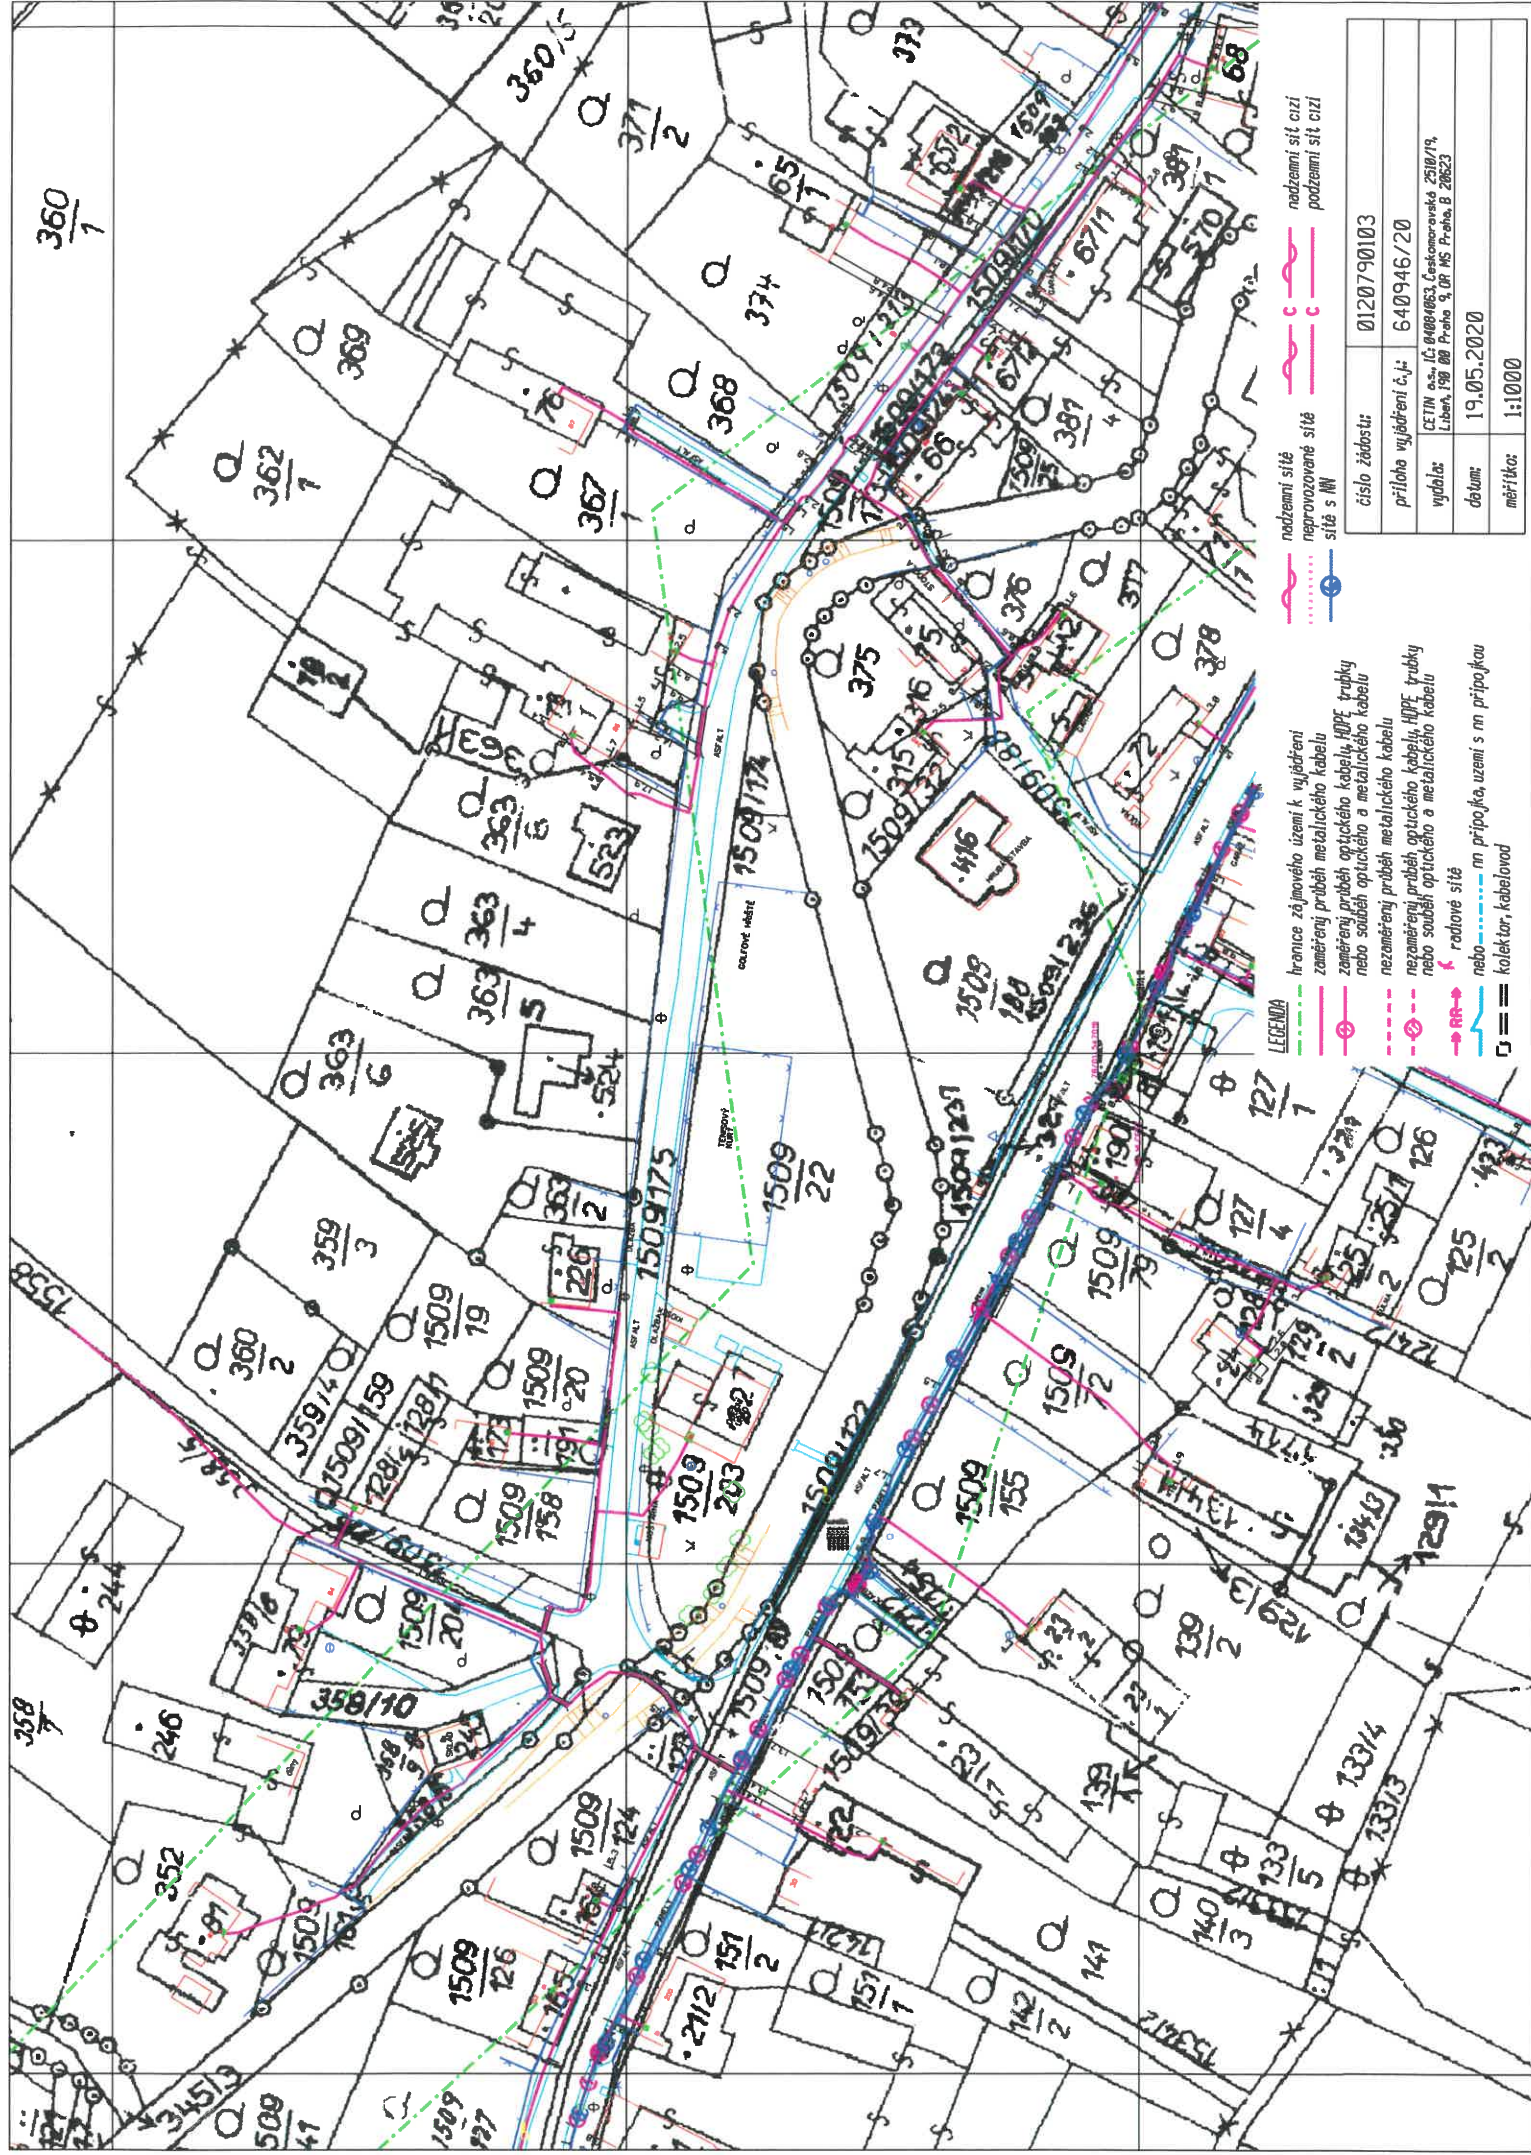


LEGENDA

- hranice zájmového území k vyjádření
- záměrný průběh optického kabelu
- záměrný průběh optického kabelu, HDPÉ trubky
- nebo souběh optického a metalického kabelu
- nezaměřený průběh optického kabelu
- nezaměřený průběh optického kabelu, HDPÉ trubky
- nebo souběh optického a metalického kabelu
- radové síť
- nebo — nm přípojka, uzemi s nm přípojkou
- kolektor, kabelovod

- nadzemní síť
- neprovizované síť
- síť s NM
- nadzemní síť cizí
- podzemní síť cizí

číslo žádosti:	0120790103
příloha vyjádření č.j.:	640946/20
vydala:	CETIN a.s., IČ: 00804063, Českomoravská 2518/19, Libeň, 190 00 Praha 9, IČP: MS Praha, B. 20623
datum:	19.05.2020
mřítko:	1:1000

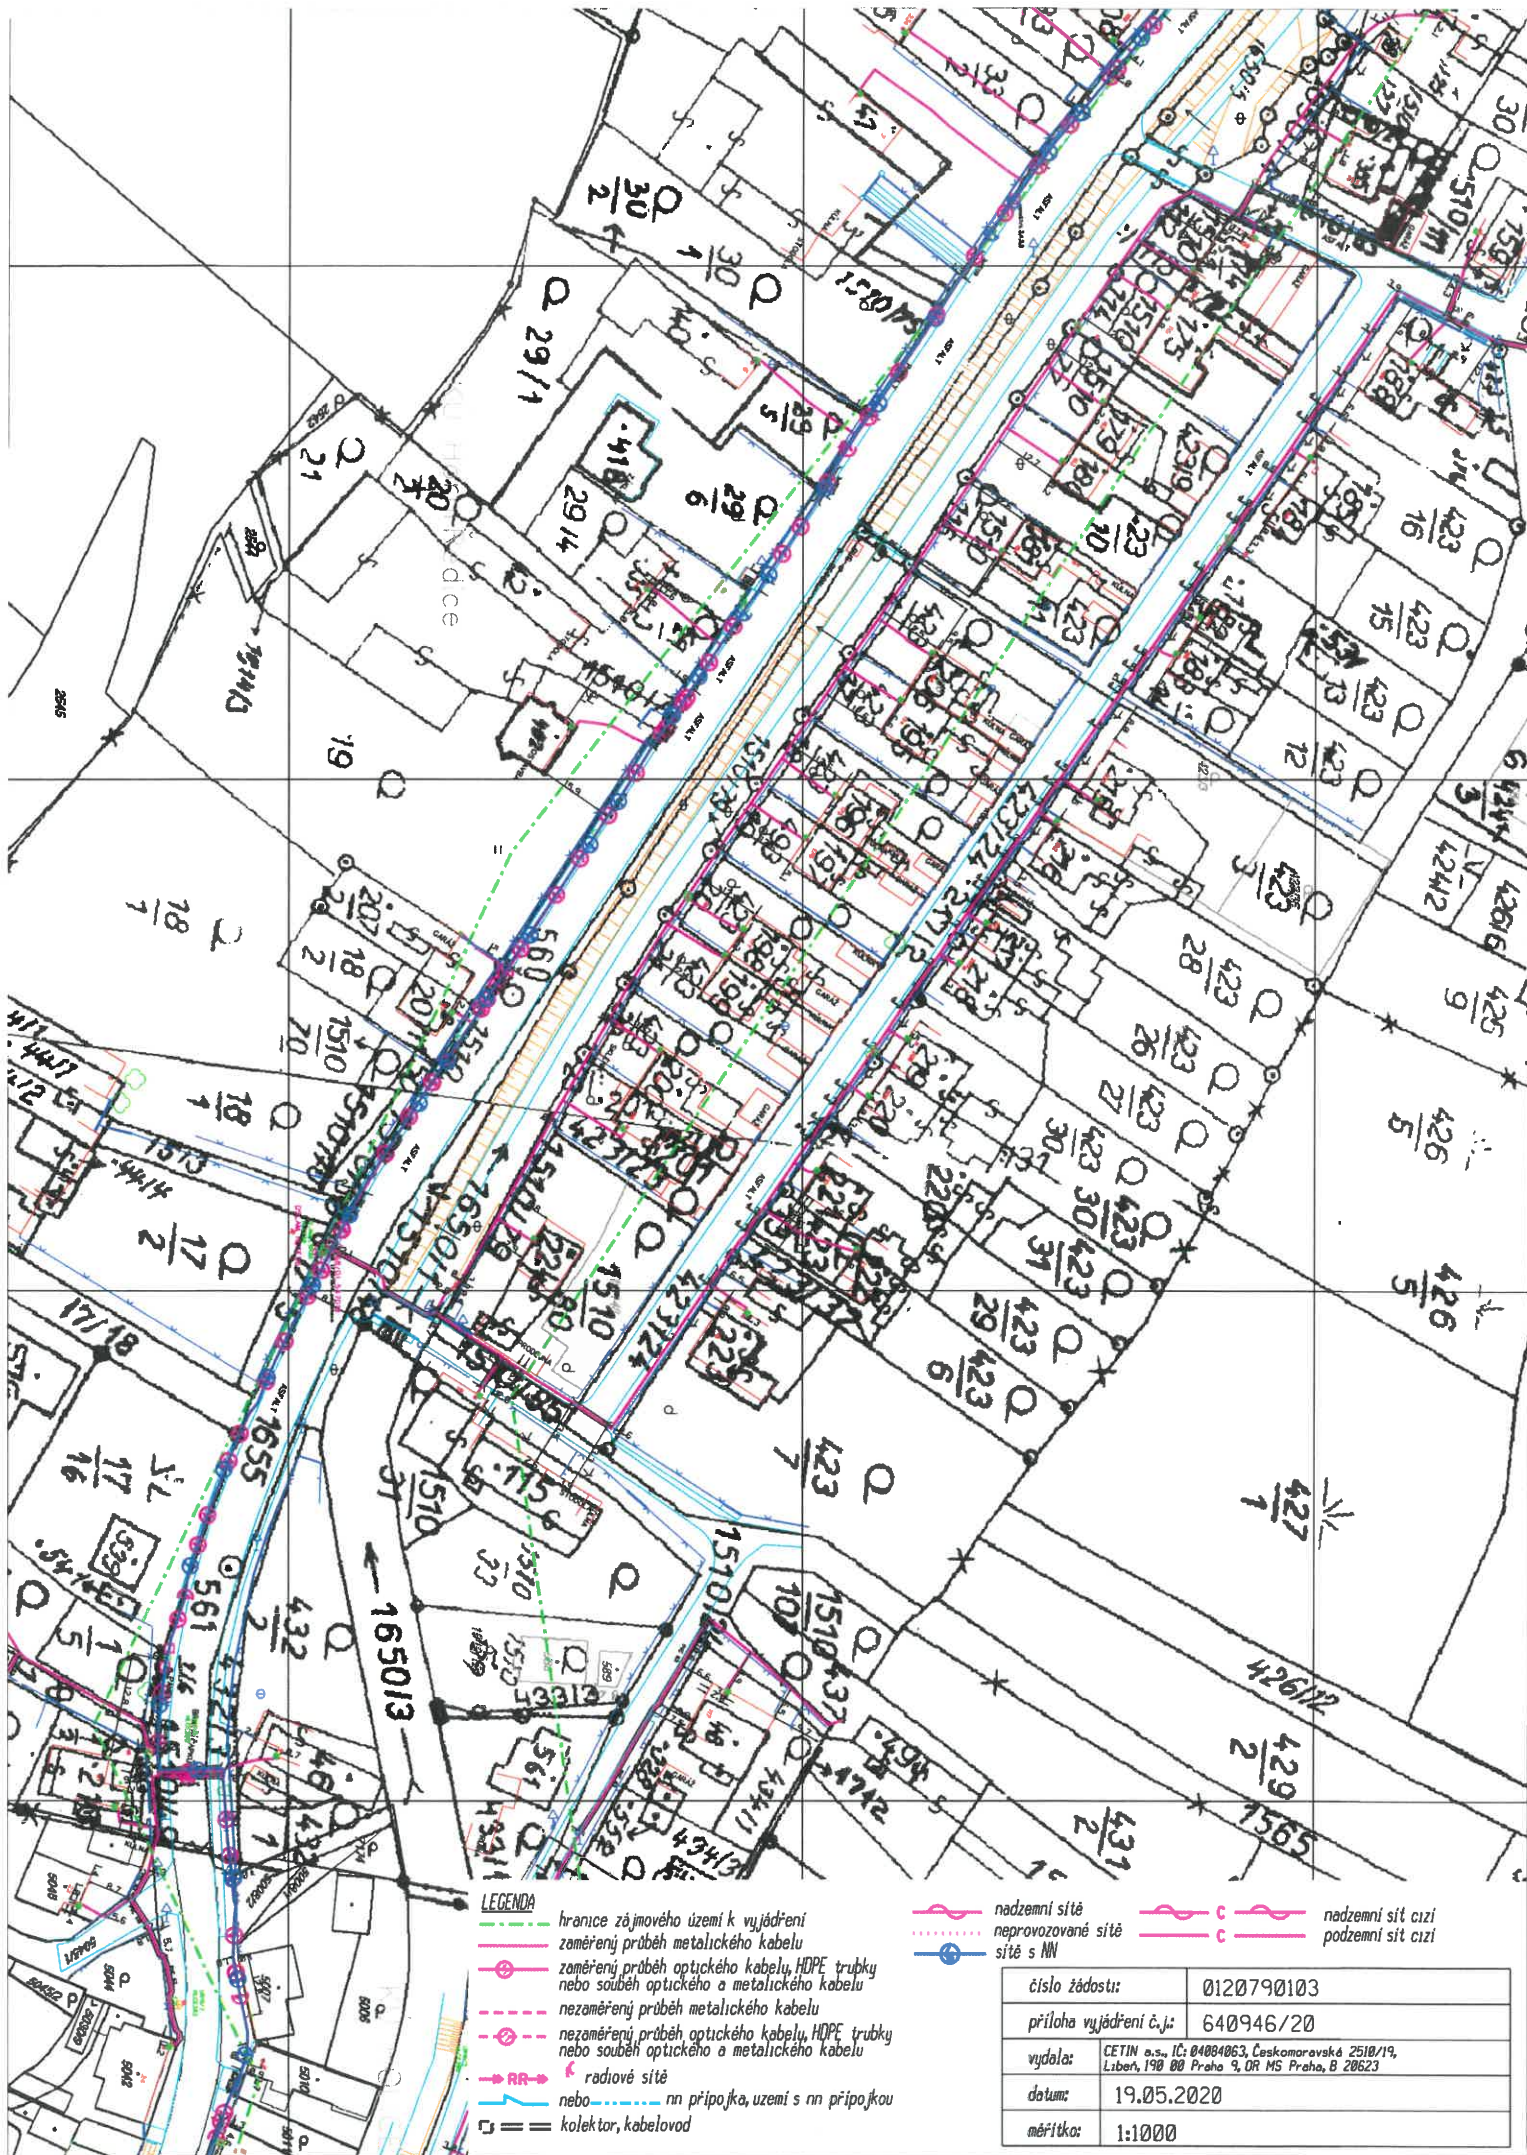


LEGENDA


- hranice zájmového území k vyjádření
- záměrný průběh metalického kabelu
- záměrný průběh optického kabelu, HOPE trubky nebo souběh optického a metalického kabelu
- - - nezaměrný průběh metalického kabelu
- - - nezaměrný průběh optického kabelu, HOPE trubky nebo souběh optického a metalického kabelu
- RR — radiové síť
- nebo — nn přípojka, území s nn přípojkou
- kolektor, kabelovod

- nadzemní síť
- neprovozované síť
- síť s NN
- nadzemní síť cizí
- podzemní síť cizí


číslo žádosti:	0120790103
příloha vyjádření č.j.:	640946/20
vydala:	CETIN a.s., IČ: 04084063, Českomoravská 2510/19, Libeň, 190 00 Praha 9, DR MS Praha, B 20623
datum:	19.05.2020
měřítko:	1:1000

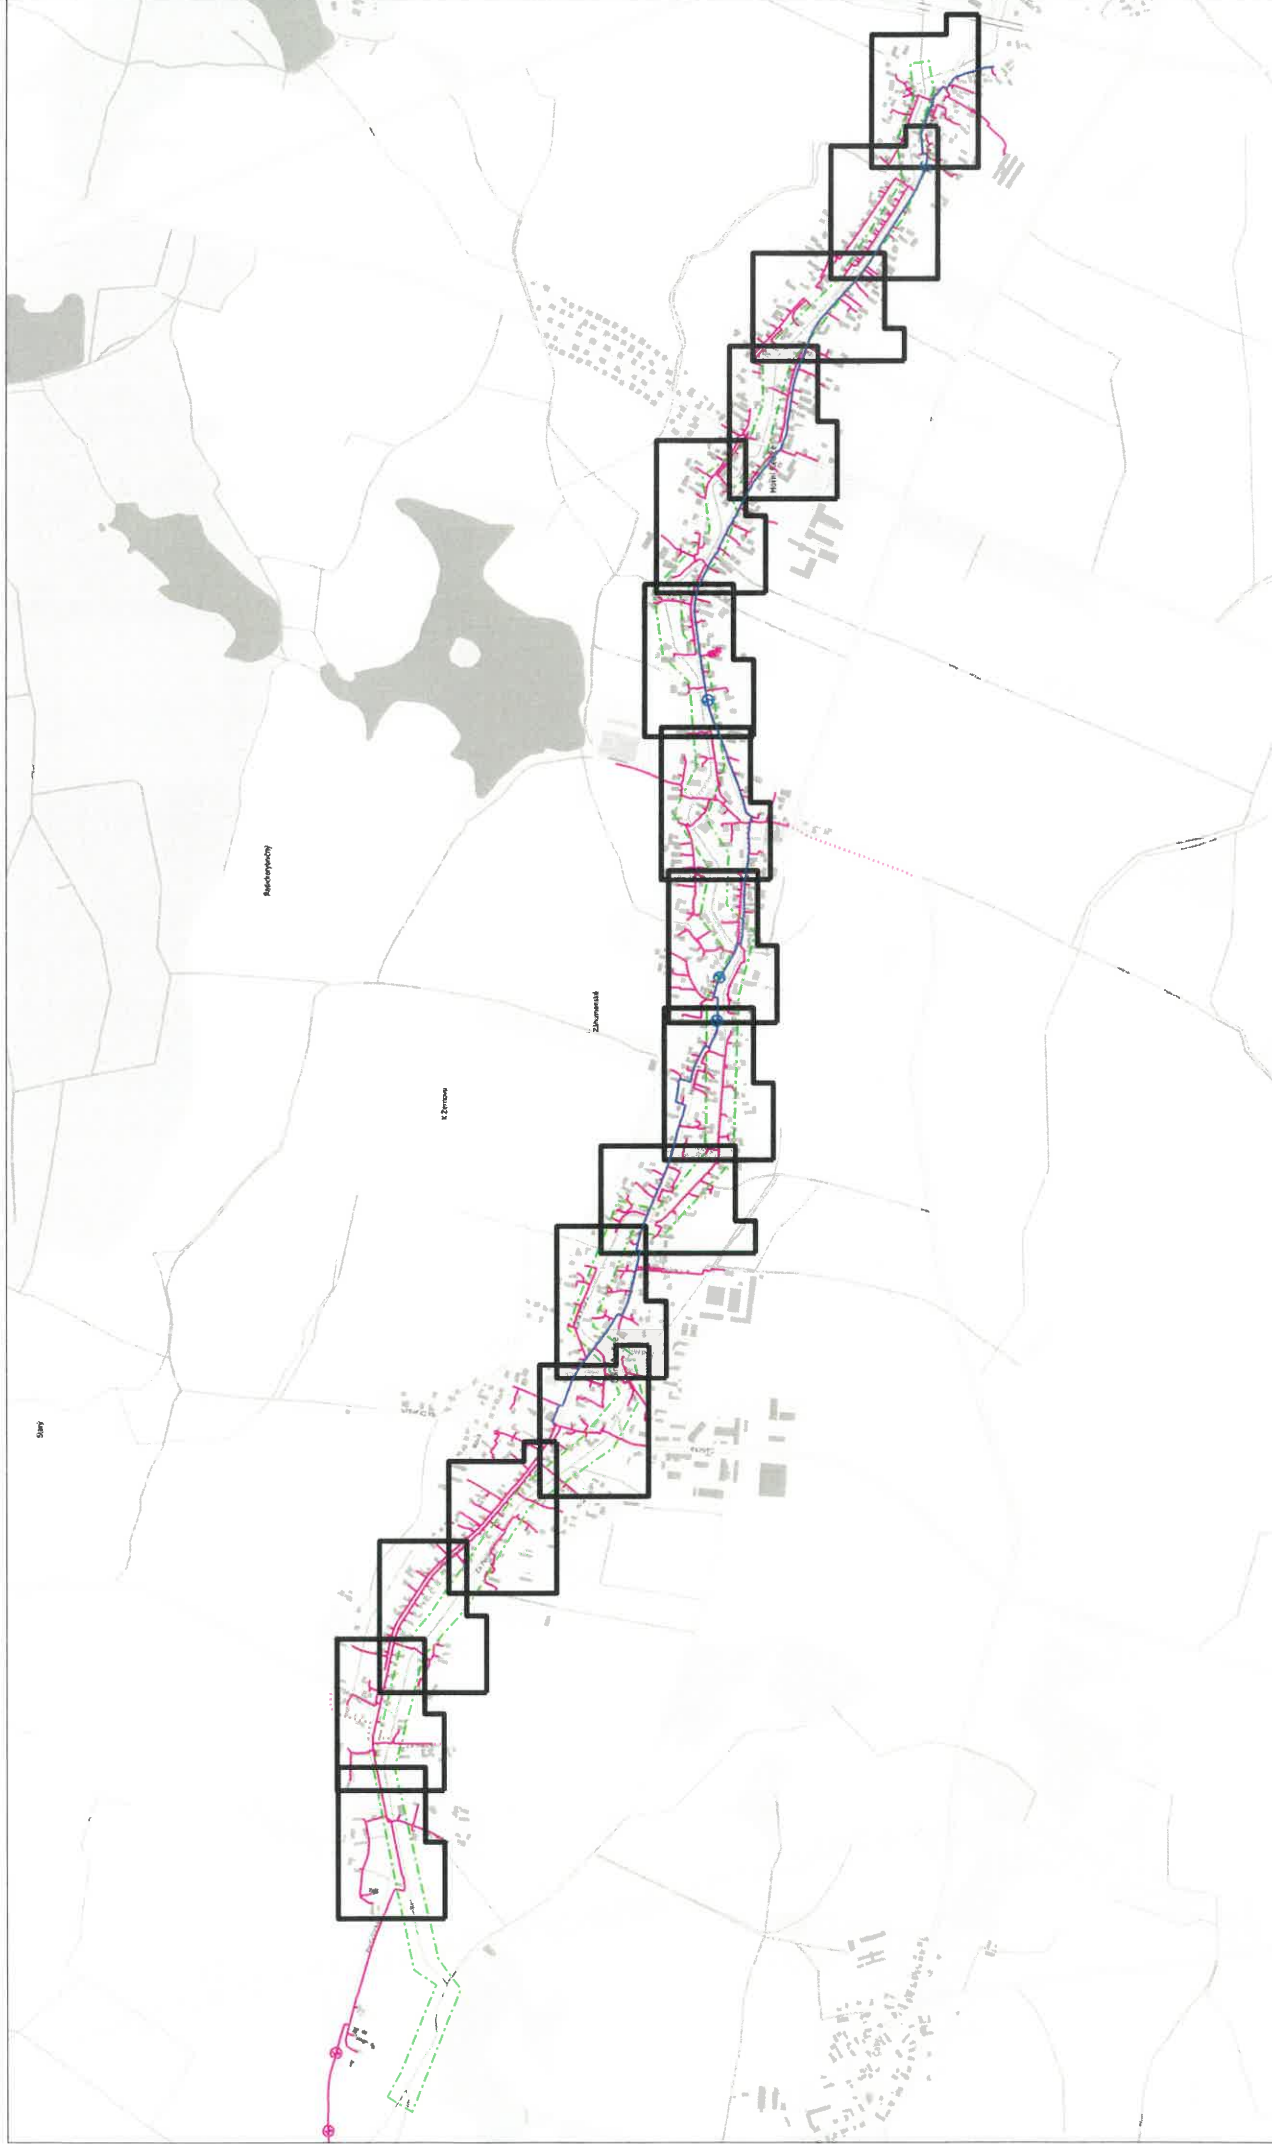



číslo žádosti: 0120790103	LEGENDA hranice zájmového území k vyjádření	<div><div>záměření průběh metalického kabelu</div><div>záměření průběh optického kabelu, HDP, trubky</div><div>nebo souběh optického a metalického kabelu</div><div>nezáměření průběh metalického kabelu</div><div>nezáměření průběh optického kabelu, HDP, trubky</div><div>nebo souběh optického a metalického kabelu</div><div>podzemní sít' cizí</div><div>podzemní sít' vlastní</div><div>radlové sít'</div><div>nadzemní sít'</div><div>sít' s NN</div></div>
příloha vyjádření č.j.: 640946/20	datum: 19.05.2020	
vydala: CETIN, IČ: 04084063, Českomoravská 2510/19, Libeň, 190 00 Praha 9, OR MS Praha, B 20623		

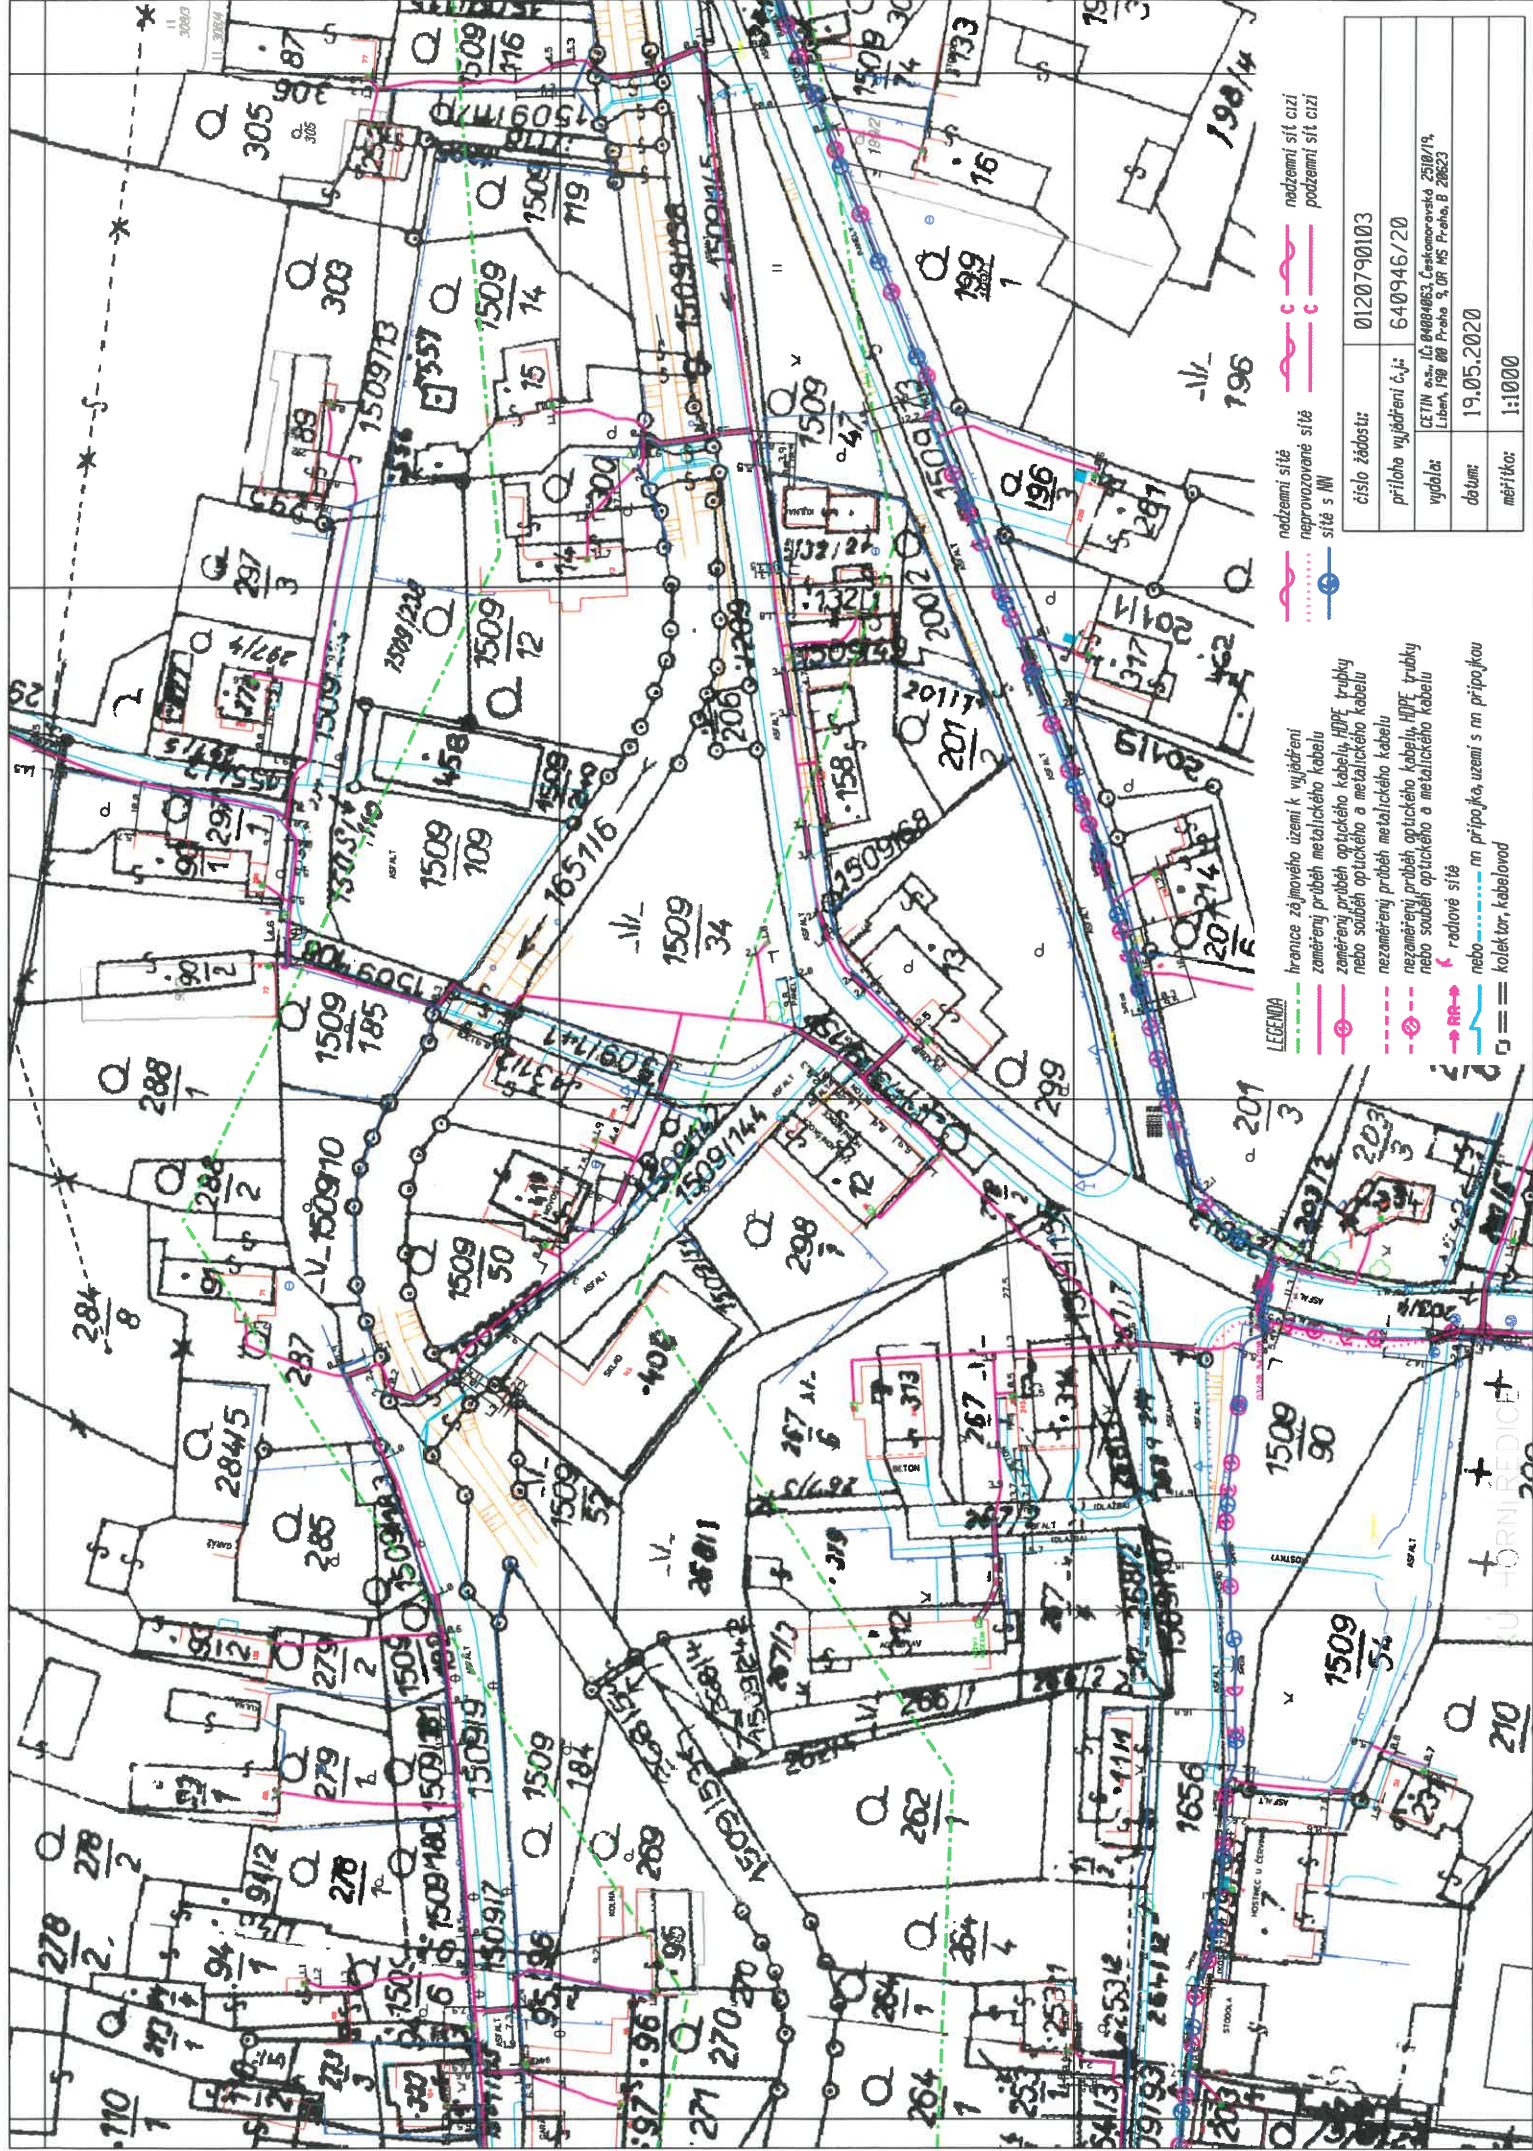



číslo žádosti:	0120790103
příloha vyjádření č.:	640946/20
ČETNÍK č.:	0408483, Čestmírova 2818/19, Lidm. 190 00 Praha 3, ÚP MS Praha, B 28023
vydát:	19.05.2020
datum:	19.05.2020
mřítko:	1:1000

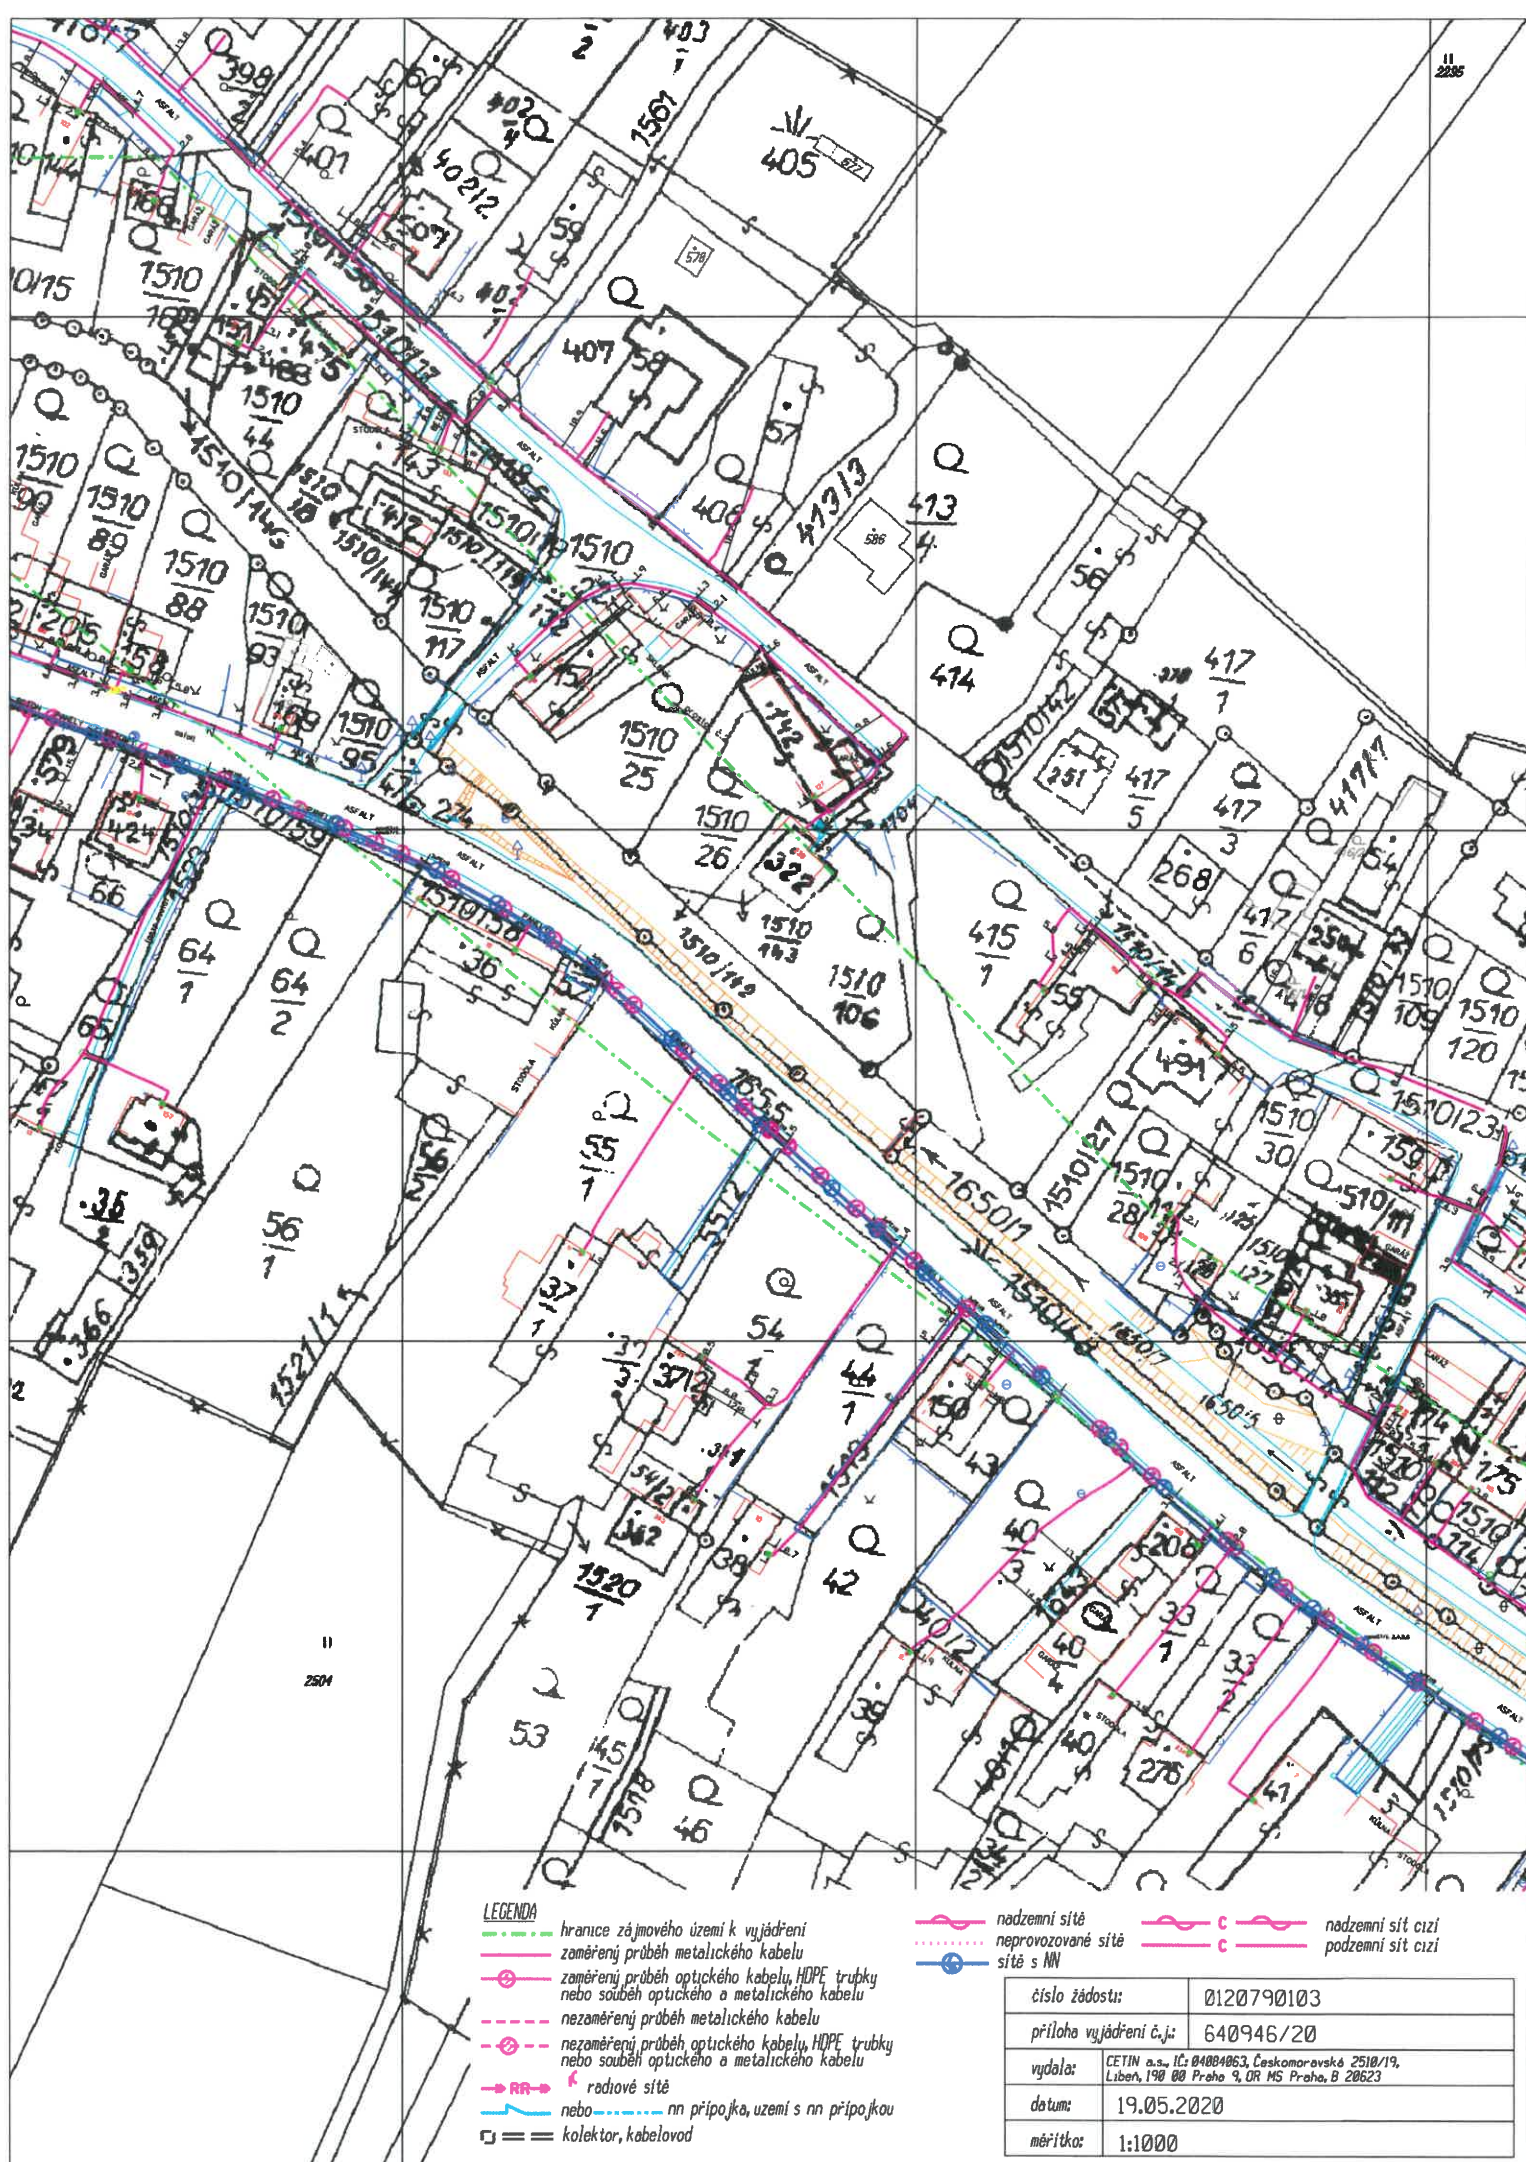

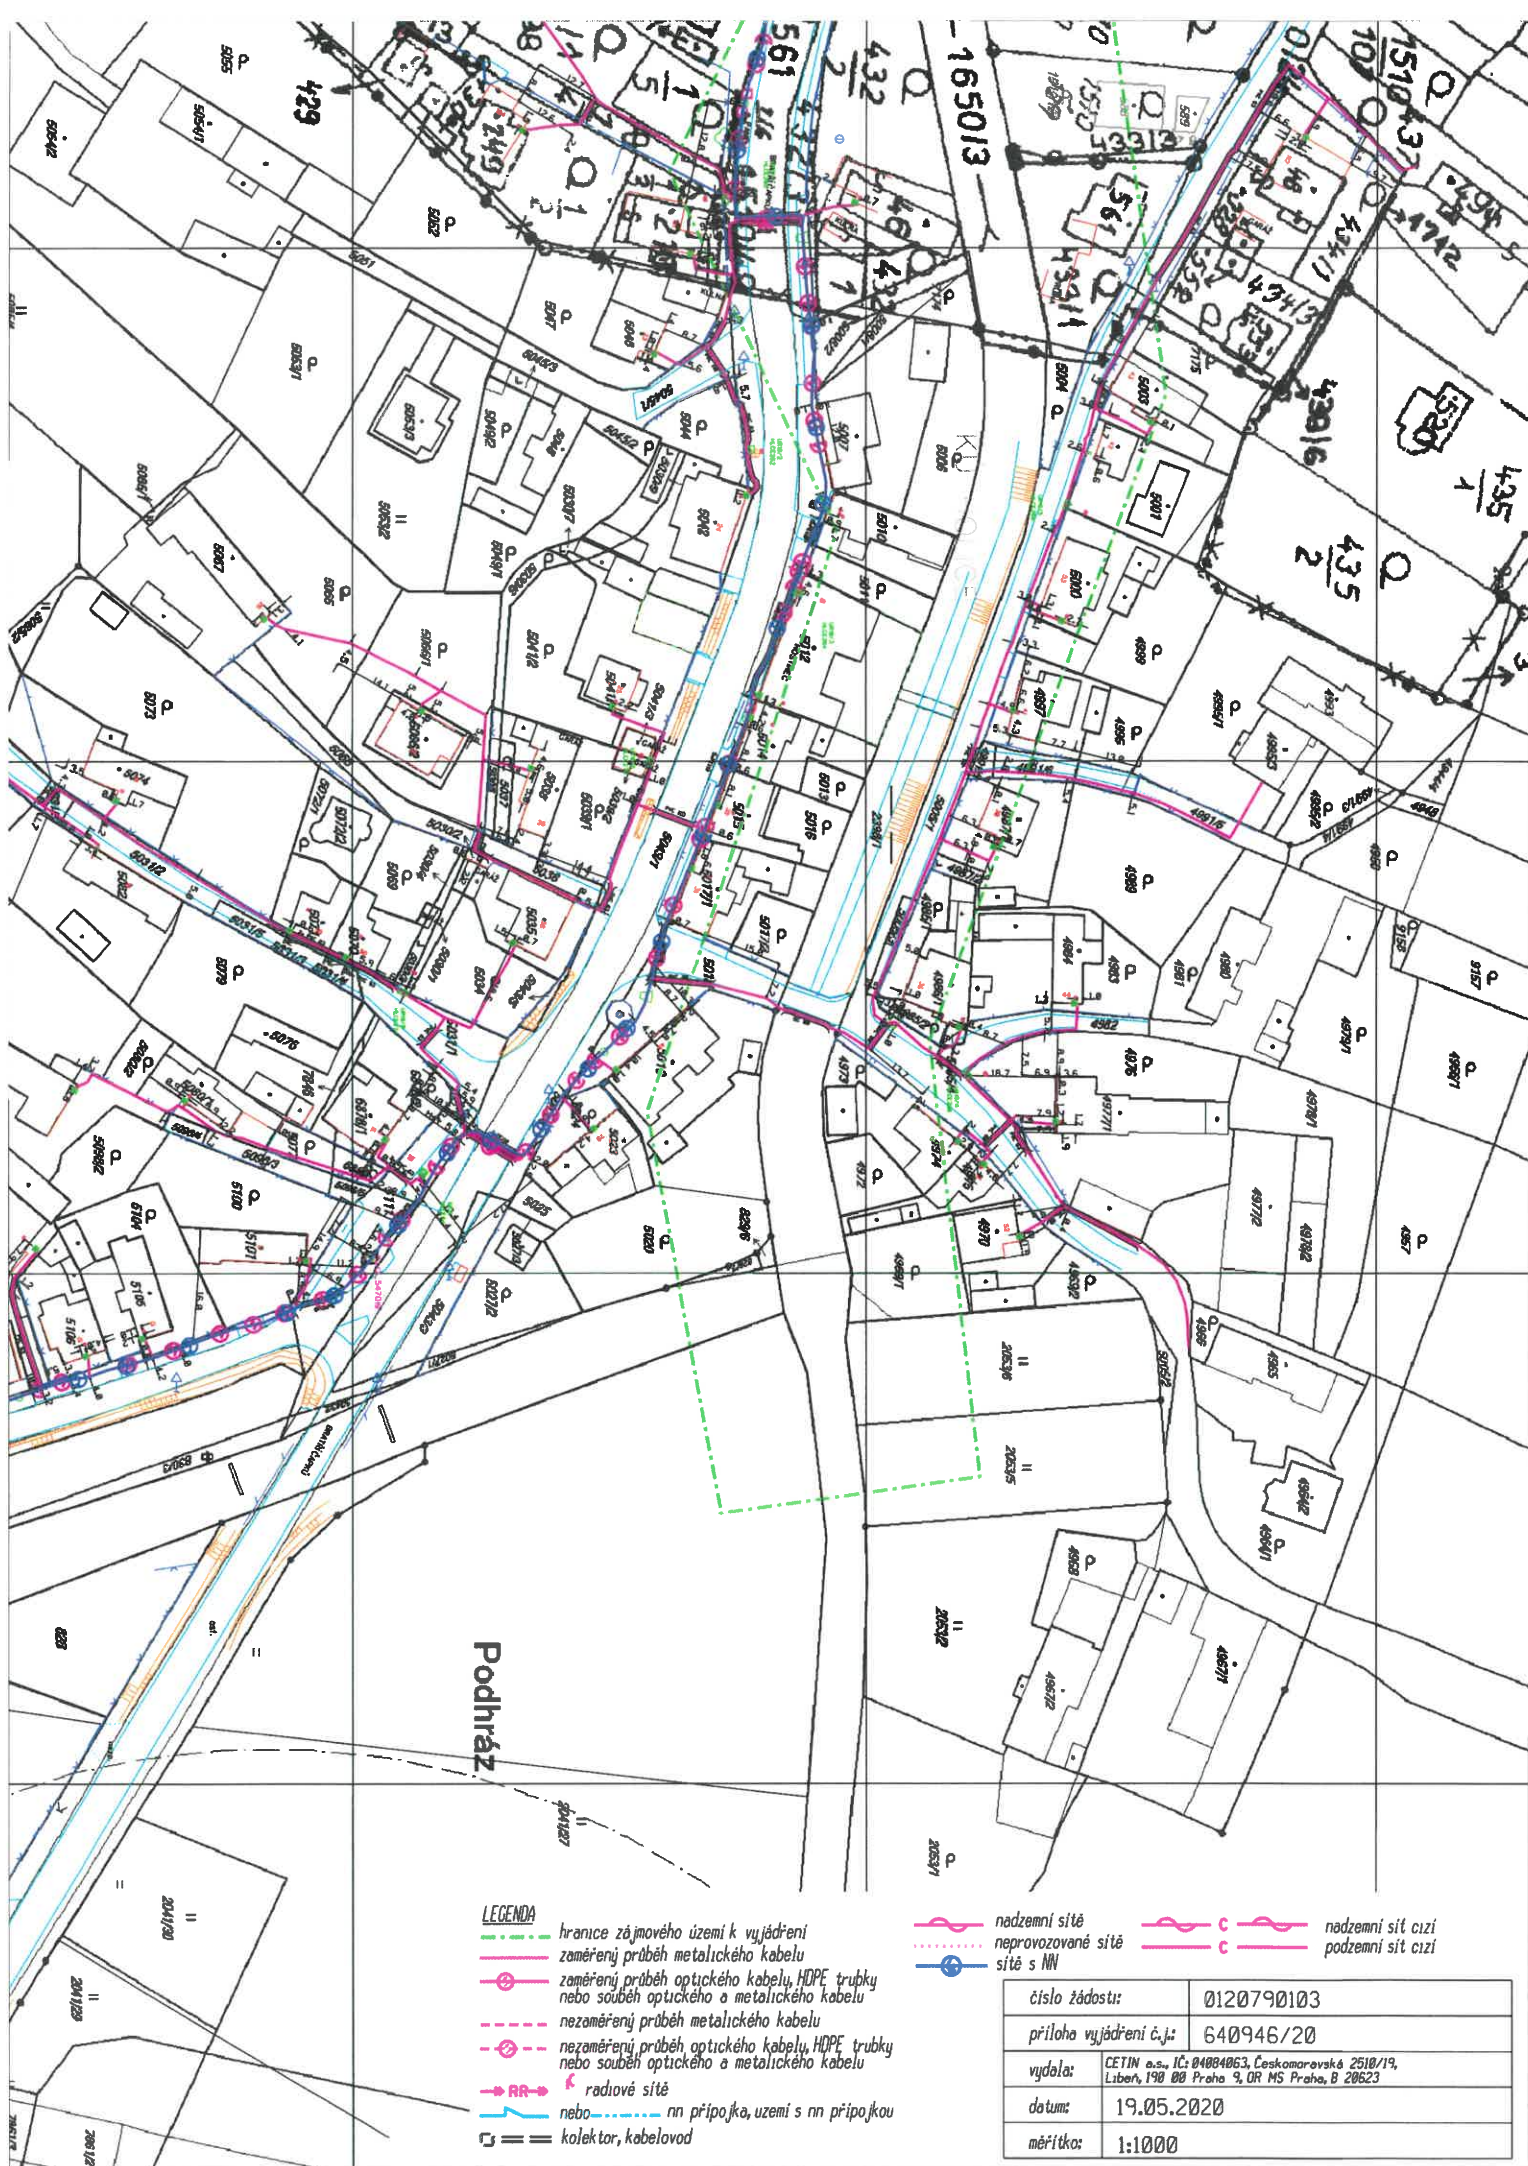

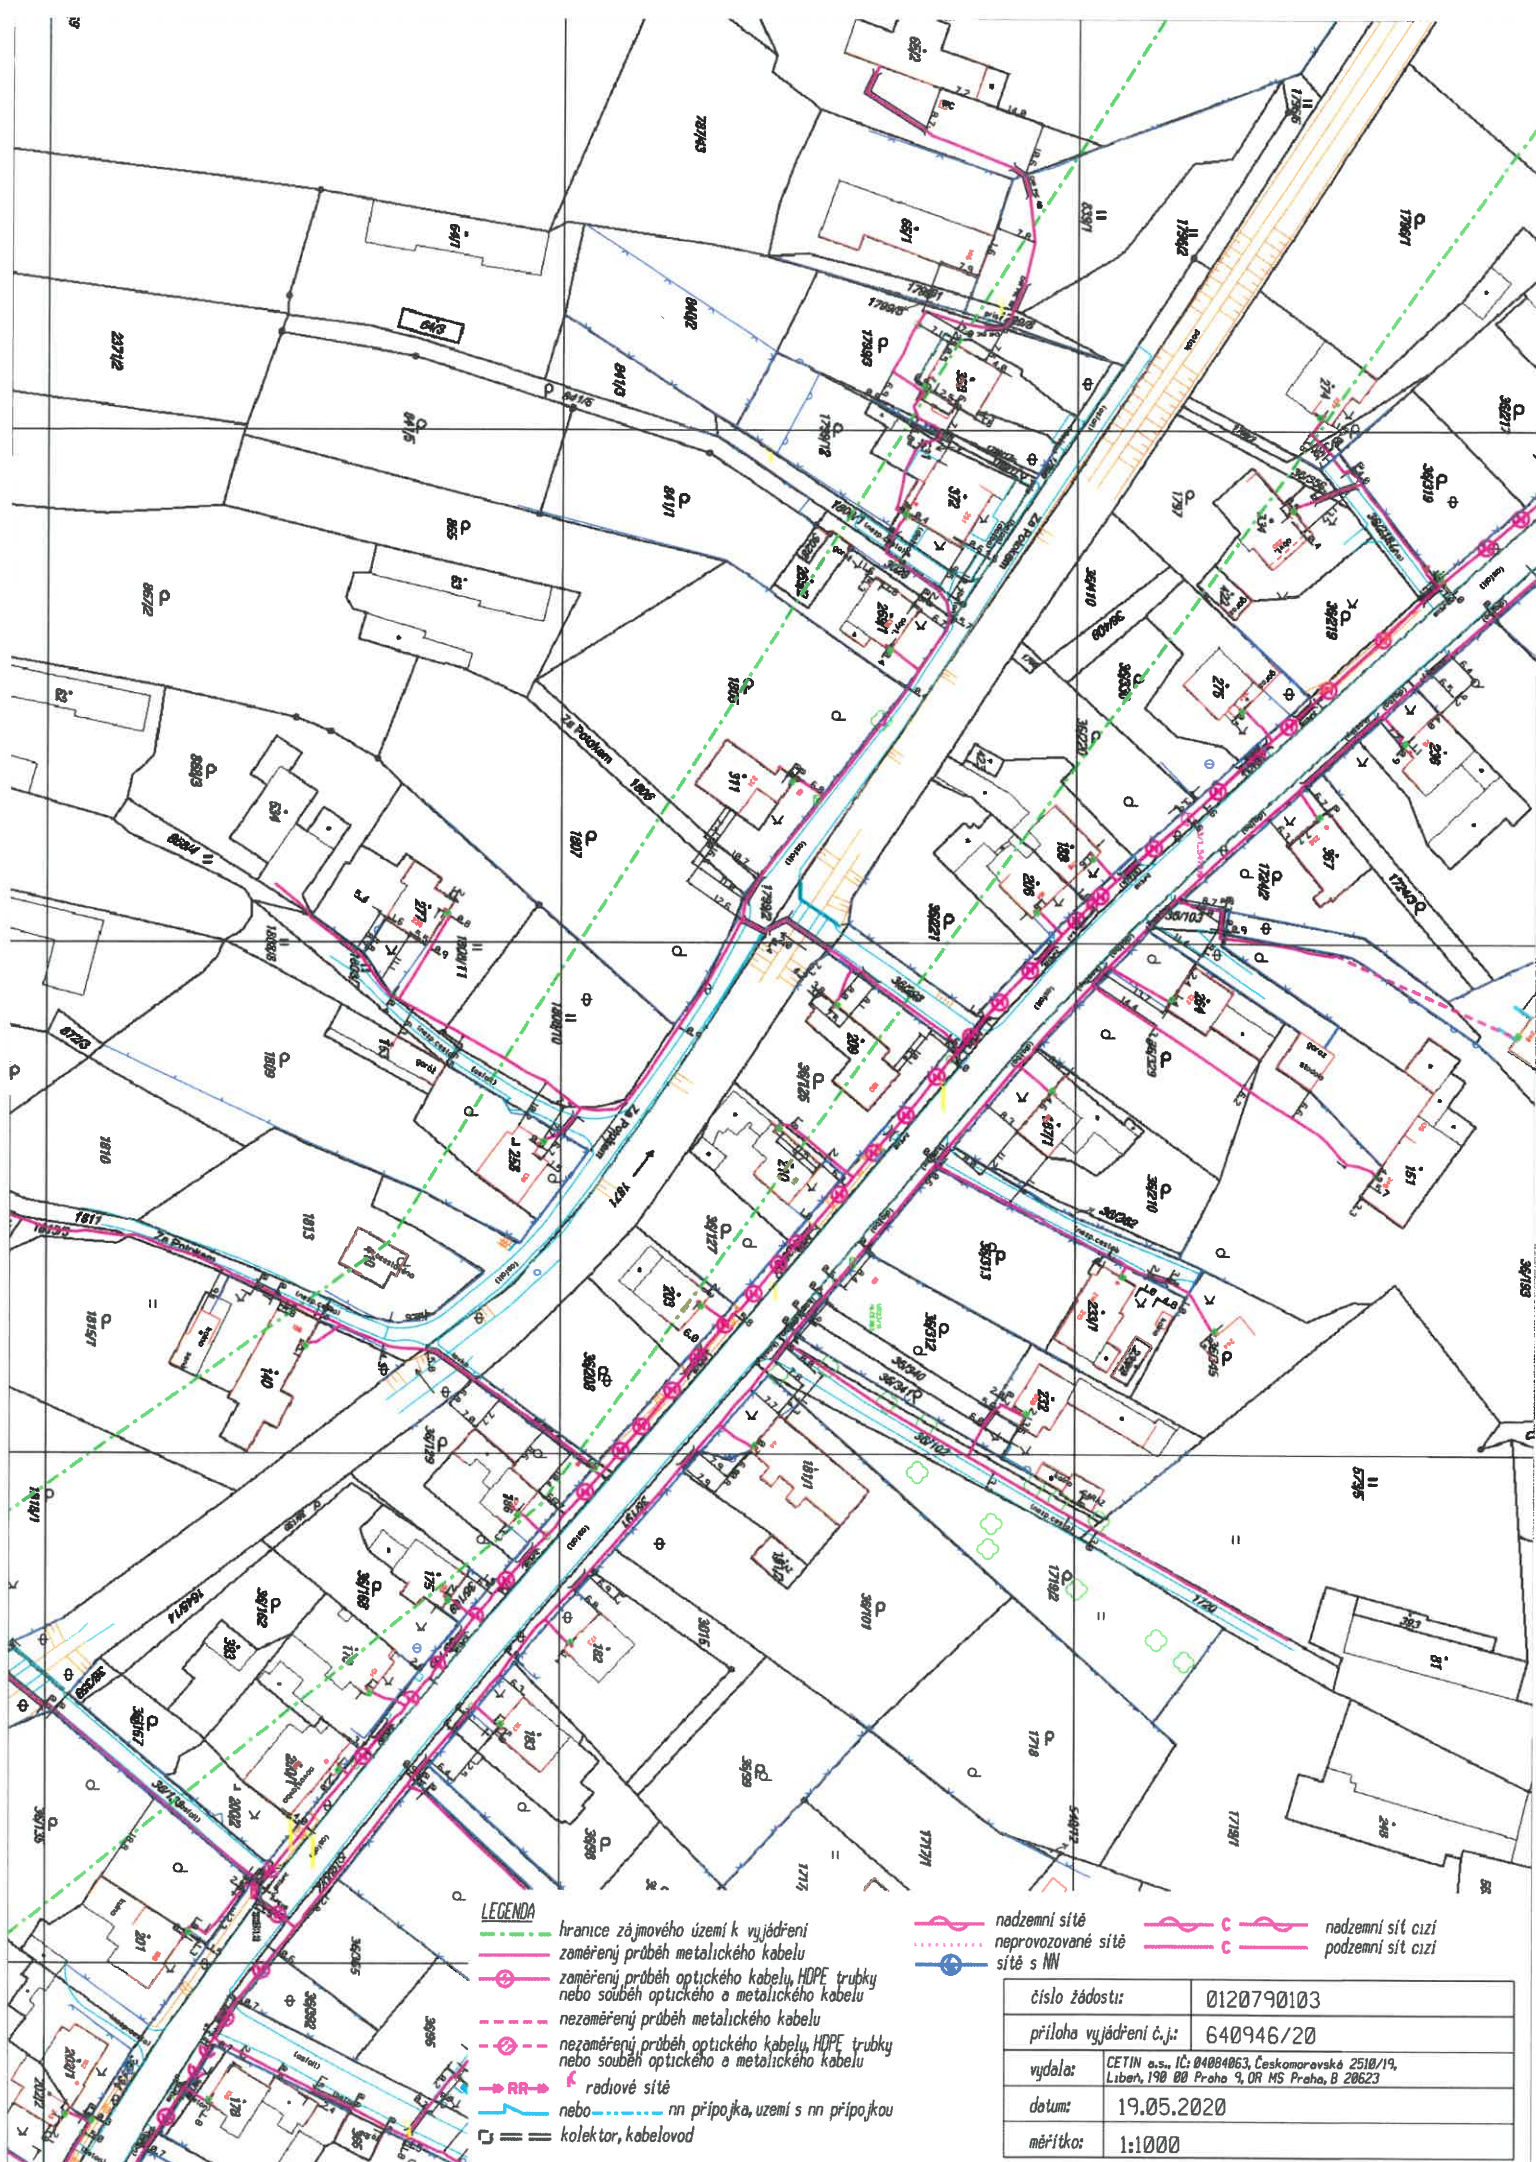

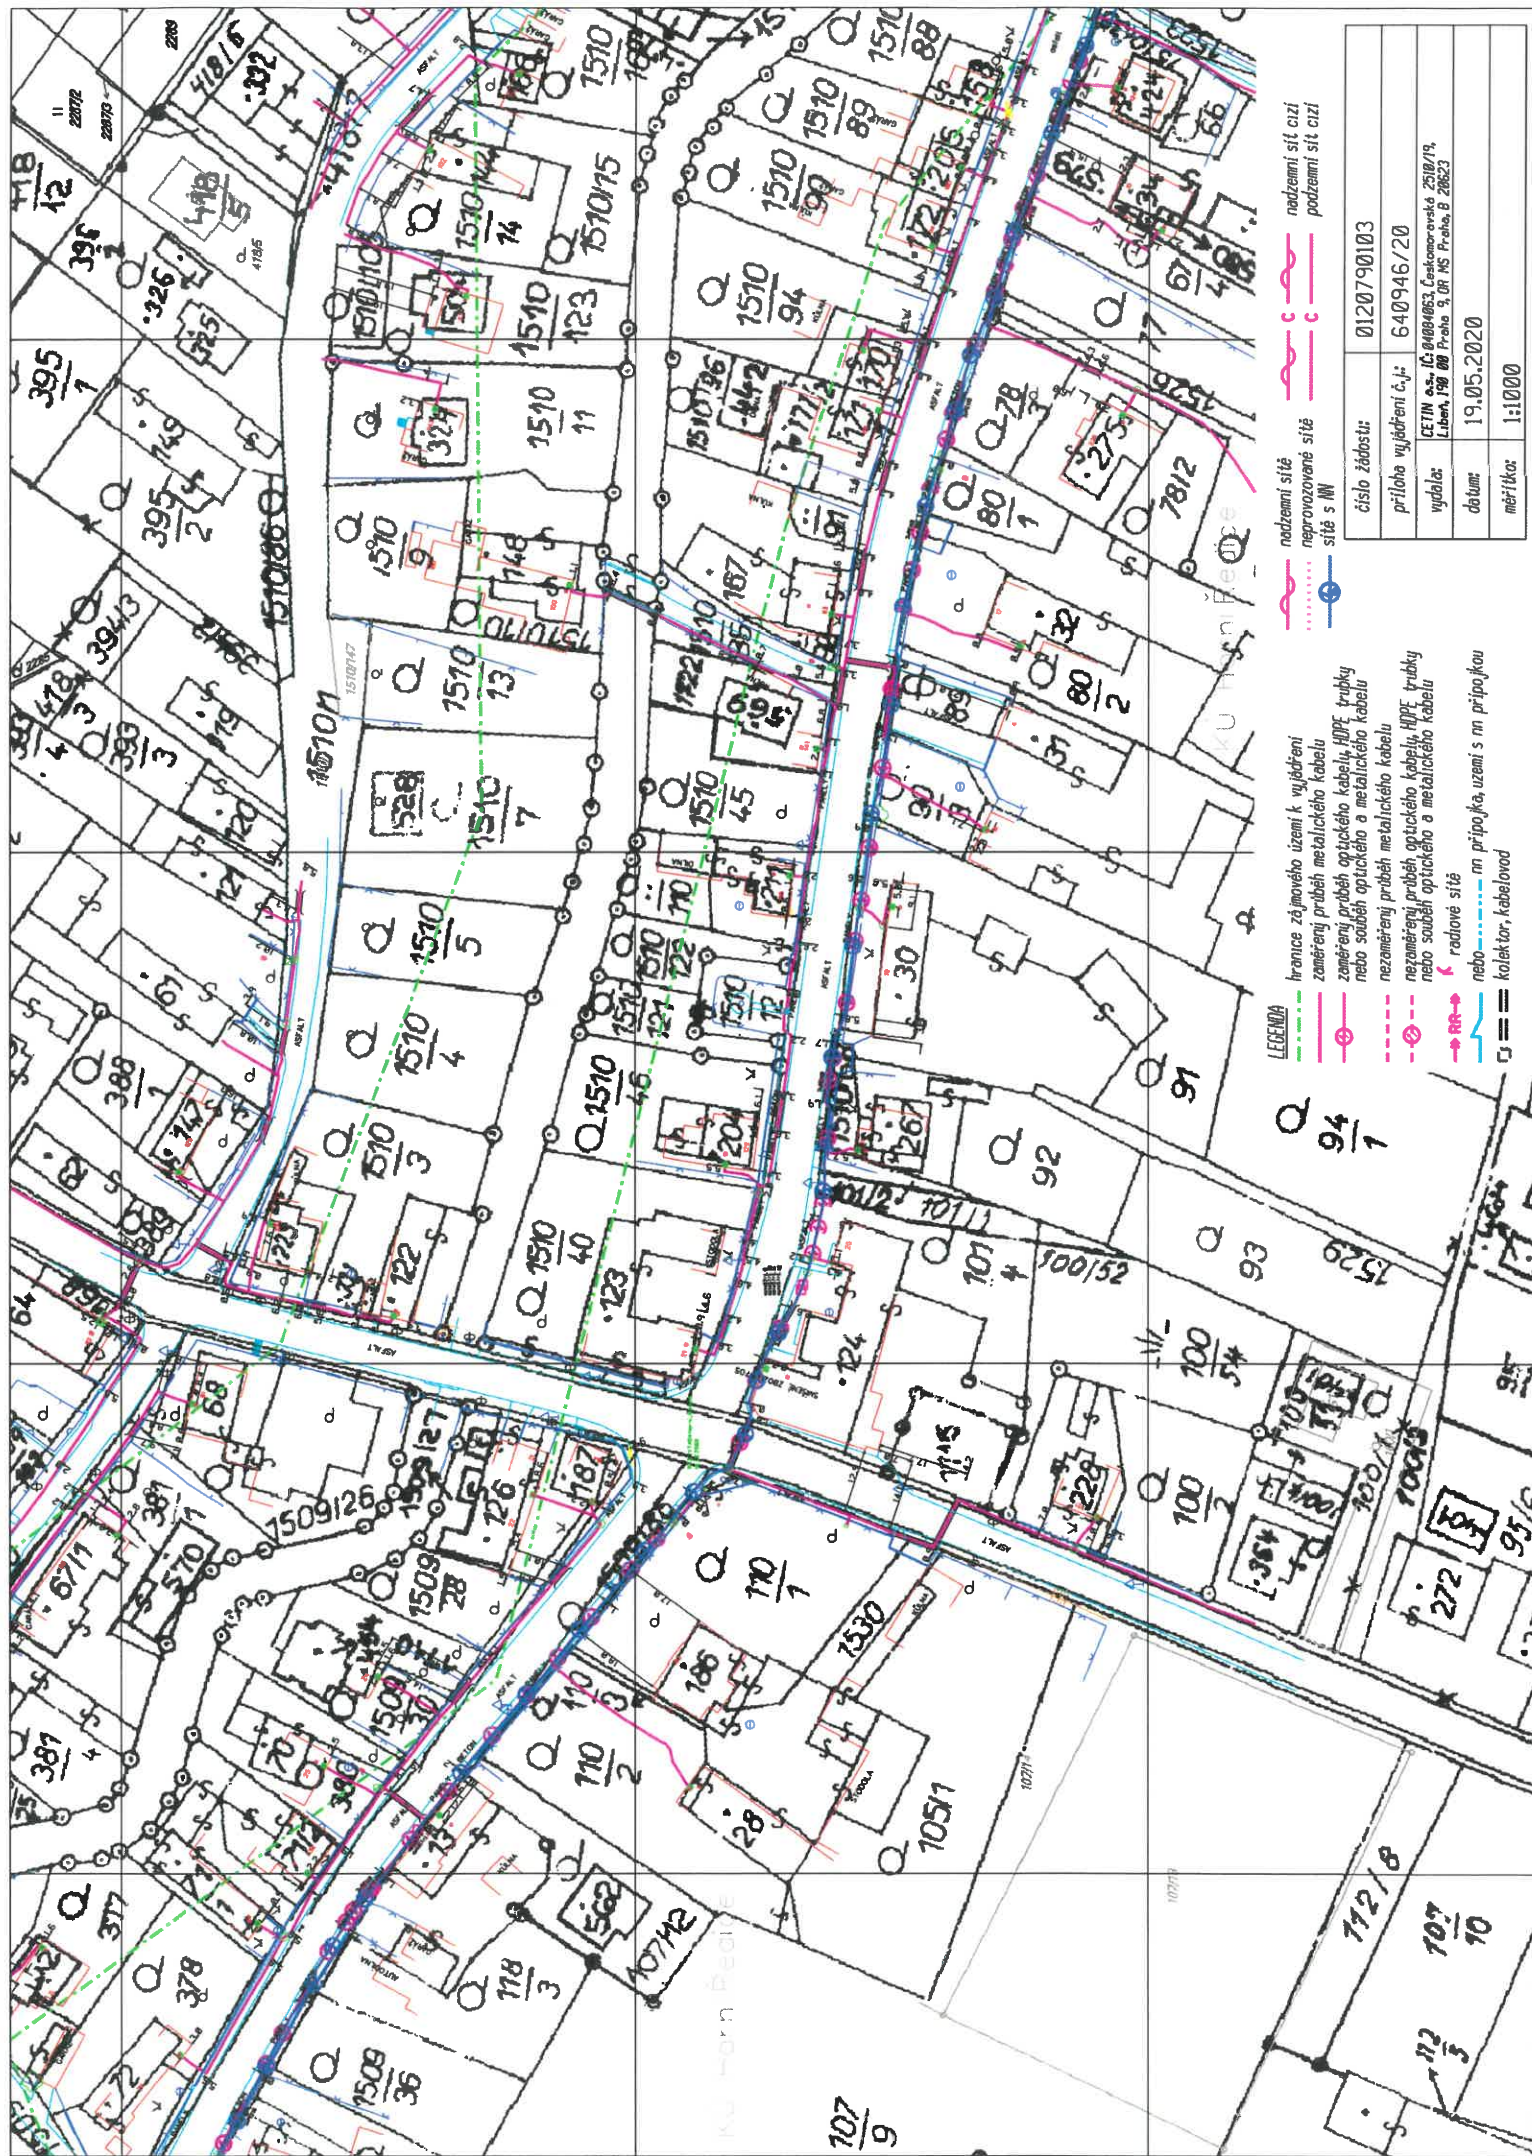

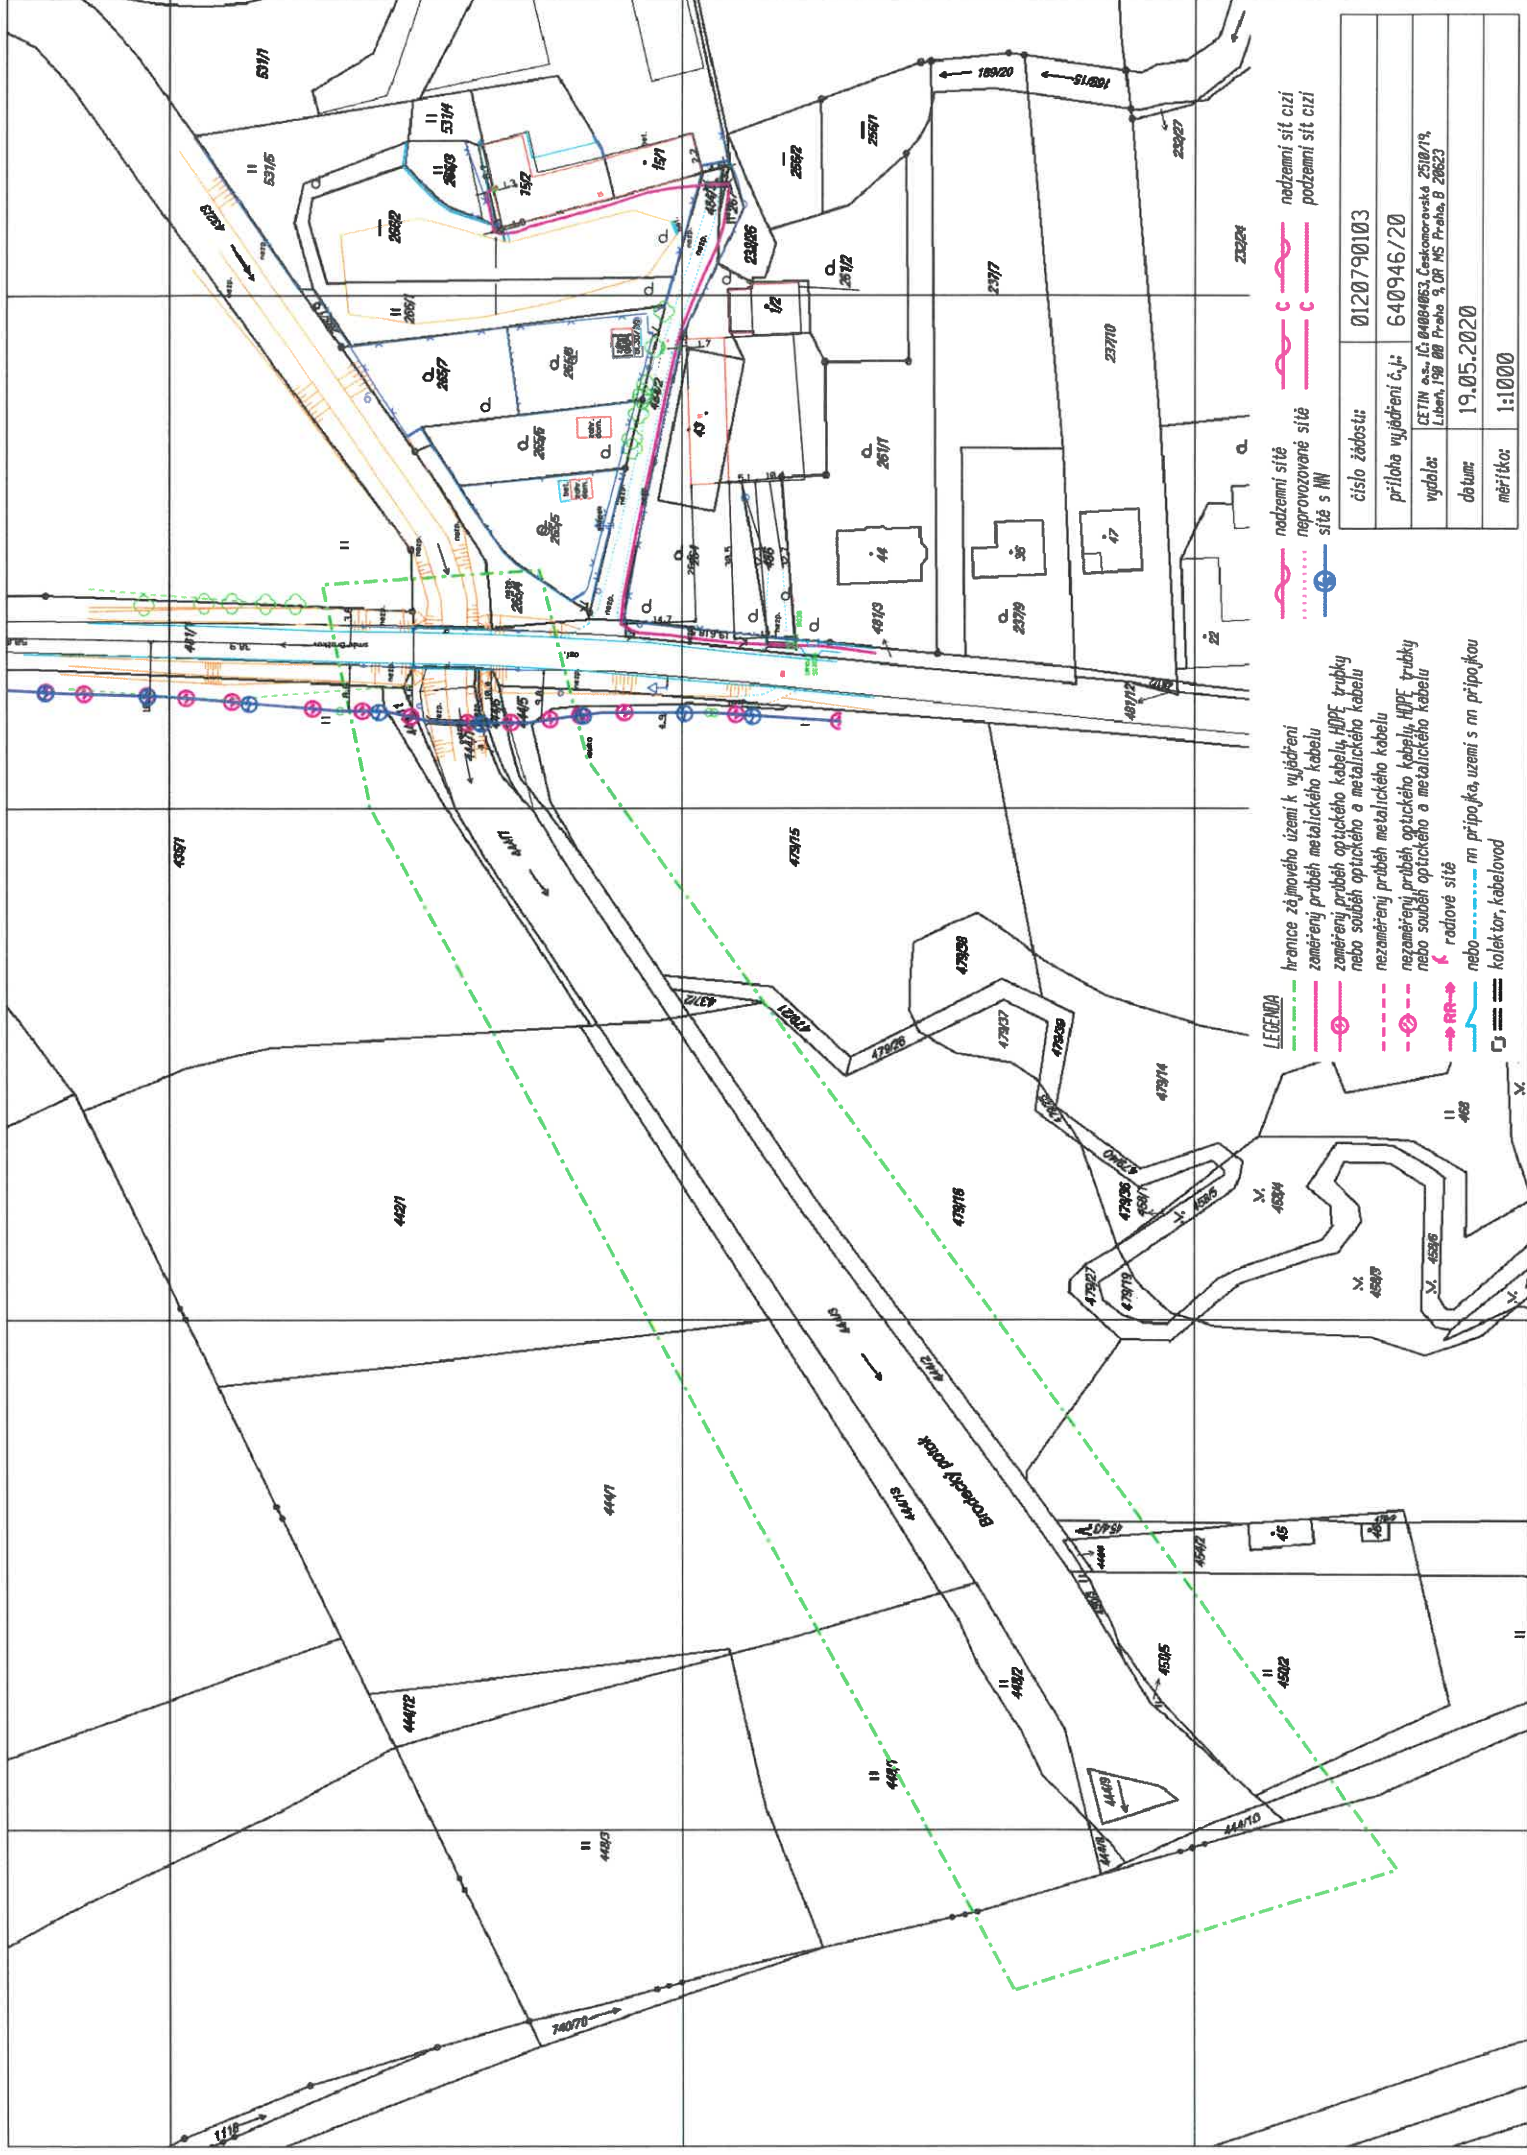

LEGENDA

- hranice zájmového území k vyjádření
- záměření průběh metalického kabelu
- záměření průběh optického kabelu, HPL trubky
- - - - - nebo souběh optického a metalického kabelu
- nezaměřený průběh metalického kabelu
- nezaměřený průběh optického kabelu, HPL trubky
- nebo souběh optického a metalického kabelu
- radiové síť
- nebo — m připojka, uzemí s m připojkou
- kolektor, kabelovod

- nadzemní síť
- nadzemní síť neprovázená sítě
- síť s NN
- nadzemní síť cizí
- podzemní síť cizí

číslo žádosti:	0120790103
příloha vyjádření č.j.:	640946/20
vydala:	ČETM s.r.o. IČ: 04084863 Čestmírovská 2510/19, Libeň, 190 00 Praha 9, IČ: NS Praha, B 20623
datum:	19.05.2020
měřítko:	1:1000

