




PŮDORYS

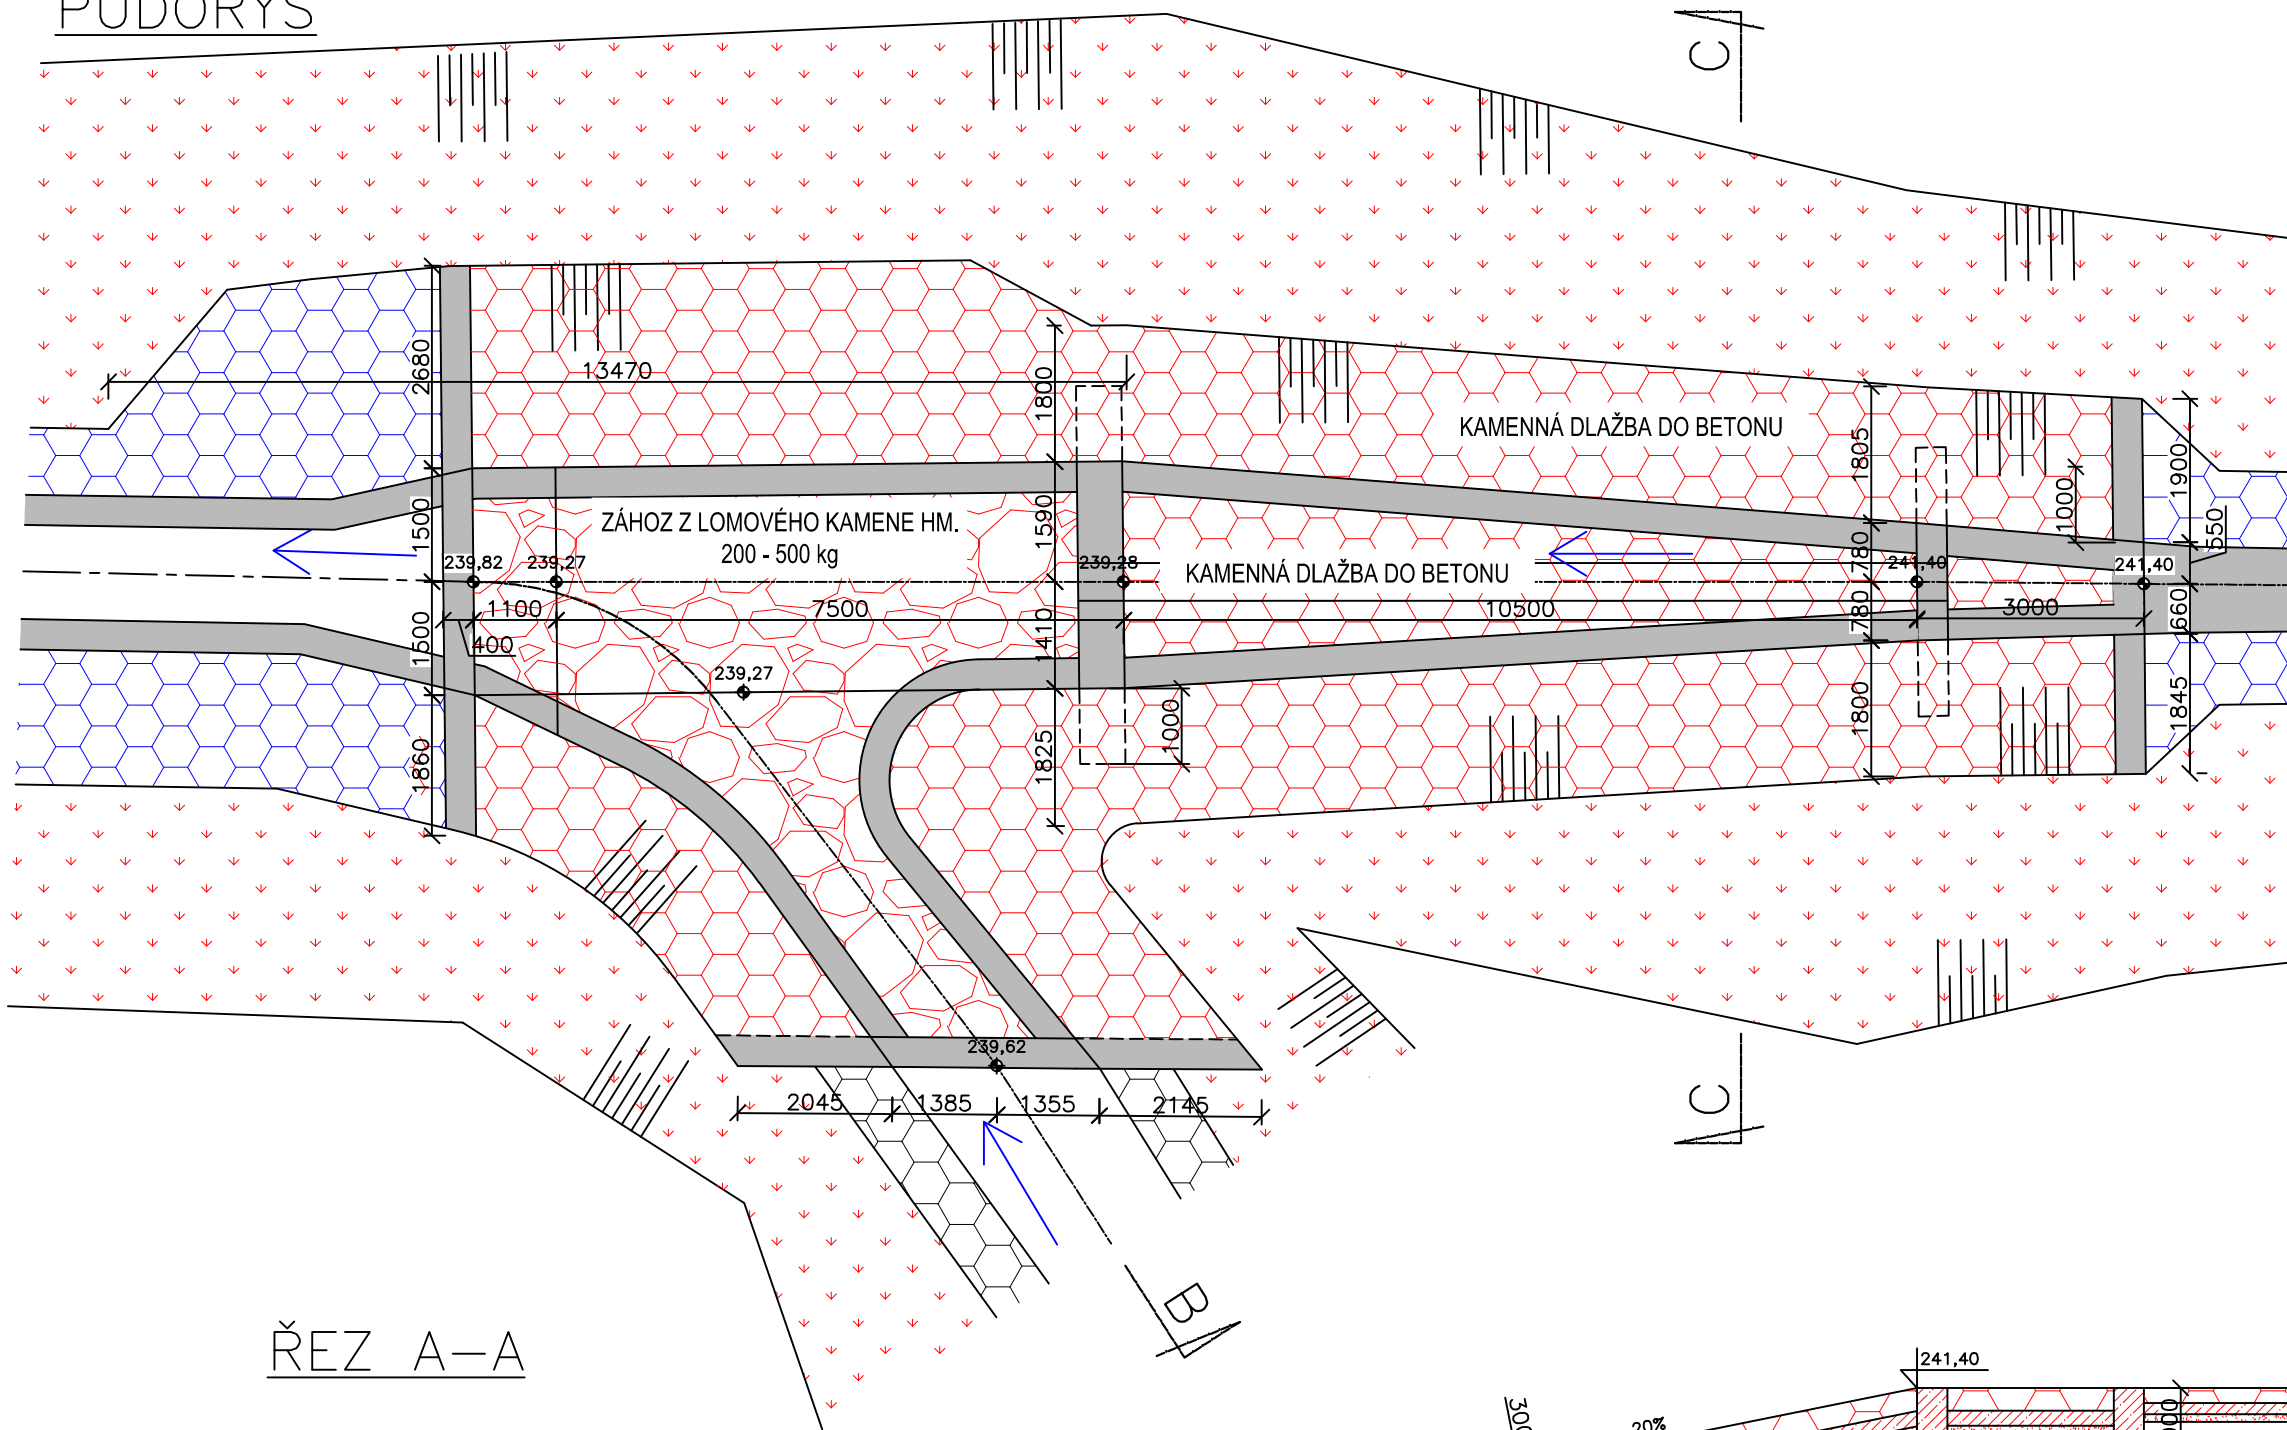

ŘEZ A-A

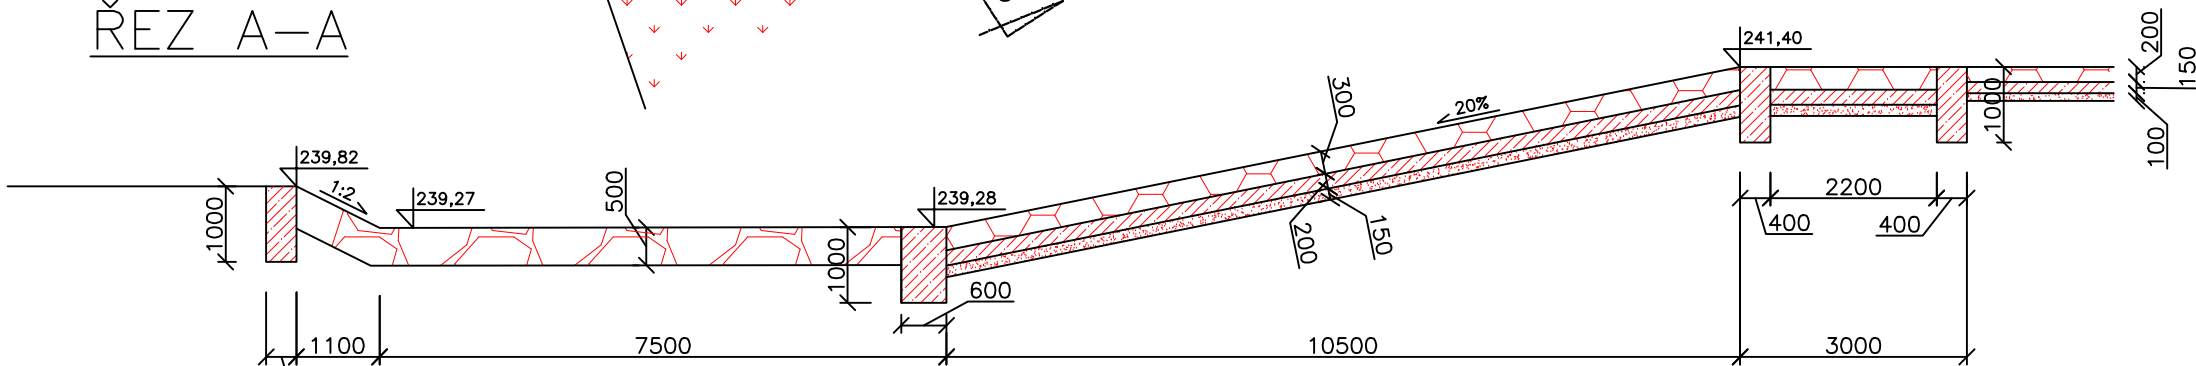

ŘEZ B-B

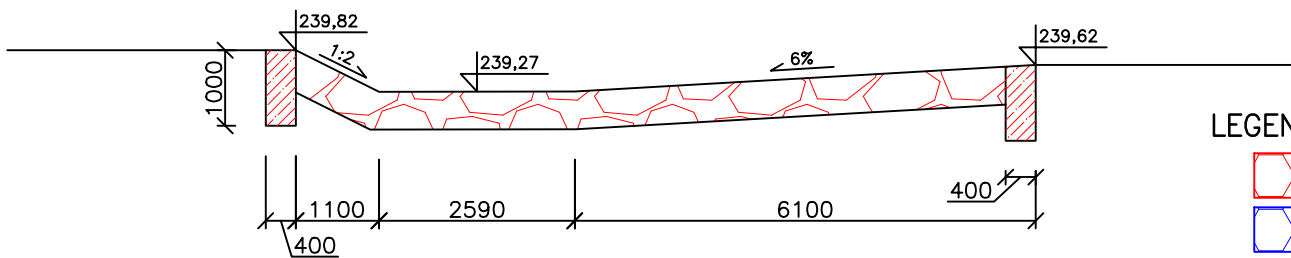

LEGENDA:

- kamenná dlažba tl. 0,3 m do betonu tl. 0,2 m
- kamenná dlažba tl. 0,2 m do betonu tl. 0,15 m
- zához z lomového kamene
- podkladní betonové lože, konstrukce z prostého betonu v řezech
- ohumusování a osetí
- betonové konstrukce v půdoryse
- podkladní štěrkopísková vrstva dlažby

KUBATURY DNA STUPNĚ:

PŘÍČNÉ PRAHY	12,40 m3
ZÁHOZ	29,50 m2
DLAŽBA	17,00 m2

POZNÁMKA:

Ve výkresu není zakresleno příložené pažení po obou stranách příčných prahů.

Zodpovědný projektant	Vypracoval	Technická kontrola	<div>multi aQua</div> <div>MULTIAQUA s.r.o. VEVERKOVA 1343 500 02 HRADEC KRÁLOVÉ IČO: 60113111 TEL. +420 498 500 359 DIČ: CZ60113111 WWW.MULTIAQUA.CZ</div>	
Ing. Ladislav Malý	Ing. Ladislav Malý	Ing. Lubor Dítě		
Kraj: Pardubický	Obec: Lukovna, Choteč, Dolní Ředice, Horní Ředice, Holice			
Investor: Povodí Labe, státní podnik, Víta Nejedlého 951, 500 03 Hradec Králové			Stupeň	DSJ
Ředický potok, Lukovna – Horní Ředice, rekonstrukce koryta, ř.km 0,0–11,7 SO 03 Dolní Ředice – Horní Ředice, ř.km 5,775–11,700 Výkres stupně ve dně SO 03			Datum	březen 2020
			Zakázkové číslo	M20/015
			Formát	4 x A4
			Měřítko:	Číslo přílohy: 1:100 D.03.7
Předložená dokumentace je duševním vlastnictvím firmy Multiaqua s.r.o., Hradec Králové				