



Podélný řez propustkem

Měř. 1 : 100

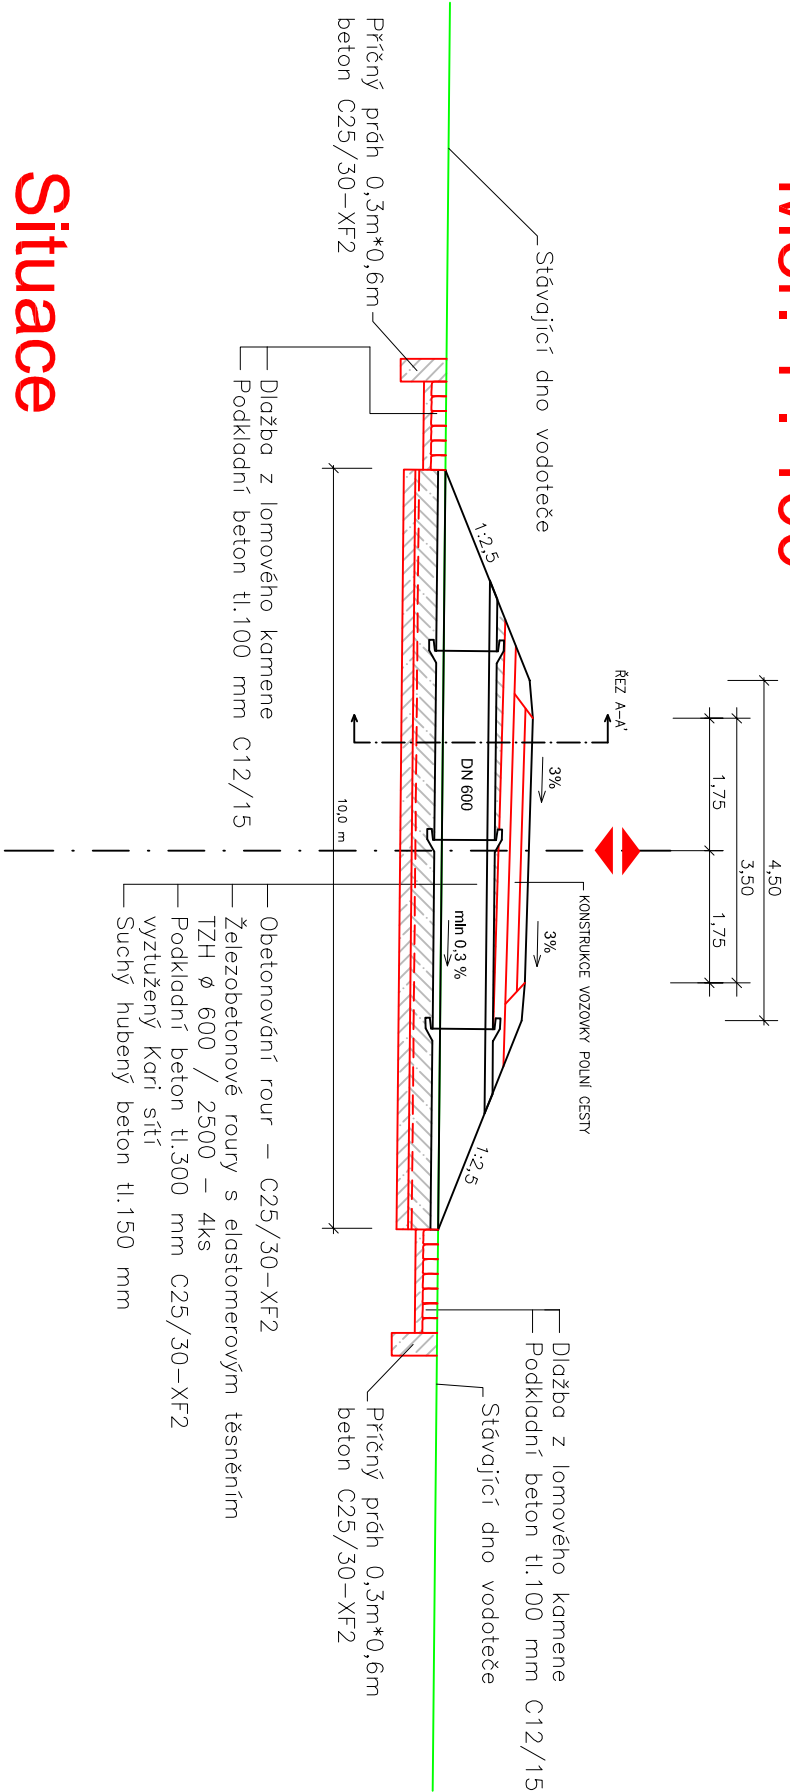


Situace

Měř. 1 : 100

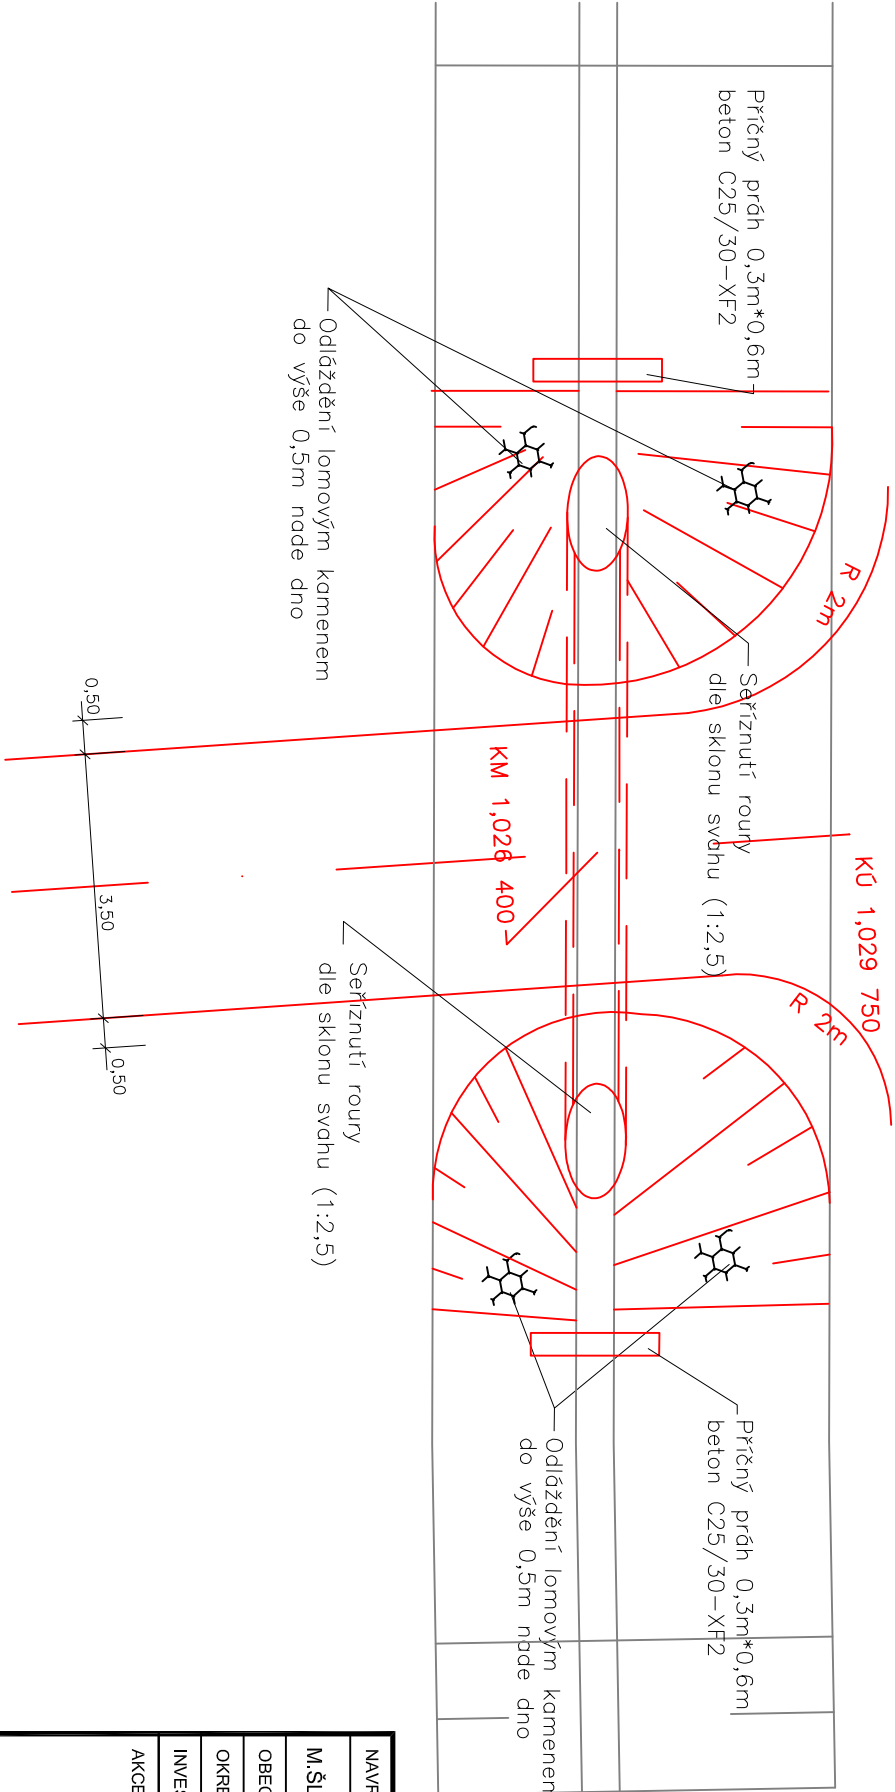

Příčný řez A-A' - uložení

Měř. 1 : 100

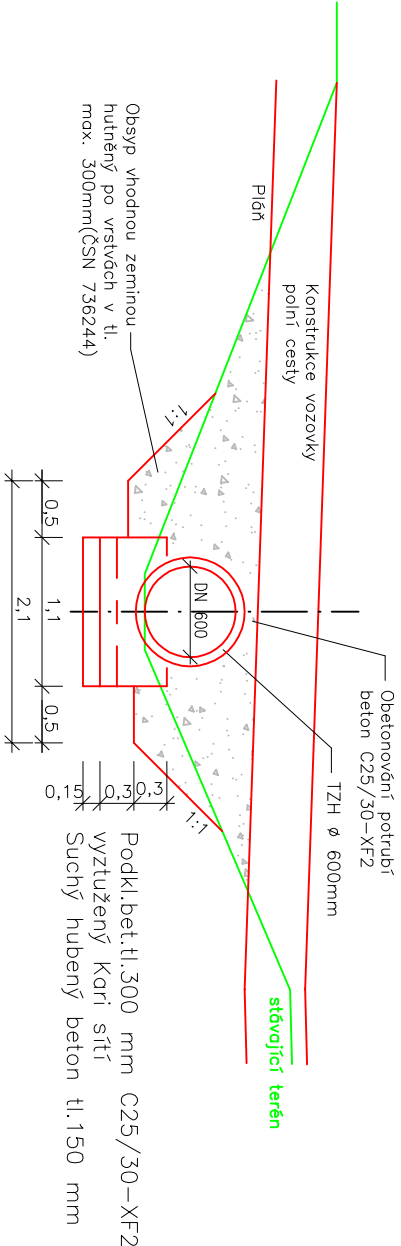

NAVRH / VYPRACOVAL :		ZODP. PROJEKTANT :	KONTROLOVAL :
M.ŠLINC	M.ŠLINC	Ing.Stanislav NOVAČEK	
OBEČ :	HRANICE	KÚ :	HRANICE U NOVÝCH HRADŮ
OKRES :	ČESKÉ BUDĚJOVICE	KRAJ :	JIHOČESKÝ
INVESTOR : OBEČ HRANICE			
AKCE :			
POLNÍ CESTA VPC 8			
POLNÍ CESTY V OBCI HRANICE			
PRÍLOHA :			
PROPRUSTEK DN 600			Č.PRÍLOHY :
			Č.PARÉ :

AP2

PROJEKTY DOPRAVNÍCH STAVEB
SDRUŽENÍ PROJEKTANTŮ AP2, NOVAČEK-ŠLINC
Zátkovo nábeží 448/7, 370 01 České Budějovice

Č.ZAKÁZKY :
08 - 2011

DATUM :
ČERVEN 2011

STUPEŇ :
DOS - PDPS

FORMÁT :
A3

MÉRITKO :
1 : 100