



EG.D, a.s., Lidická 1873/36, 602 00 Brno

VH-TRES spol. s r. o.  
Renata Janáčková  
Senovážné nám. 240/1  
37001 České Budějovice

České Budějovice 20.01.2021

**Vyjádření o existenci zařízení distribuční soustavy (plyn) ve vlastnictví EG.D, a.s.**

Investor stavby: VH-TRES spol. s r. o.  
Název stavby: VD LIPNO I - PŘÍSTAV  
Místo stavby: KÚ Lipno nad Vltavou (684309), žadatelem  
vyznačené zájmové území

Toto vyjádření slouží pro informaci o stávajícím zařízení distribuční soustavy plynu, vlastněném a provozovaném společností EG.D, a.s., a je vyjádřením pro územní a stavební řízení.

**V zájmovém území se nenachází žádné plynárenské zařízení ve vlastnictví EG.D, a.s.**

**Vyjádření má platnost do 20.01.2023.**

S přátelským pozdravem

EG.D, a.s.

**eg.d**

EG.D, a.s.  
Lidická 1873/36, 602 00 Brno

001

**EG.D, a.s.**

Poskytování informací k sítím  
Křížíkova 1697  
370 01 České Budějovice  
www.egd.cz

Hana Havelková  
T +420-38786-3225  
hana.havelkova@egd.cz


Naše značka  
H18585-26091000

Číslo žádosti: 26091000

Příloha: Orazítkovaná situace s informativním zákresem sítí

Sídlo společnosti:  
Lidická 1873/36  
602 00 Brno  
Společnost je zapsána  
v Obchodním rejstříku  
vedeném Krajským soudem  
v Českých Budějovicích,  
oddíl B., vložka 1772  
IČ: 28085400

# Informativní zákres sítí **plynu** k žádosti 26091000

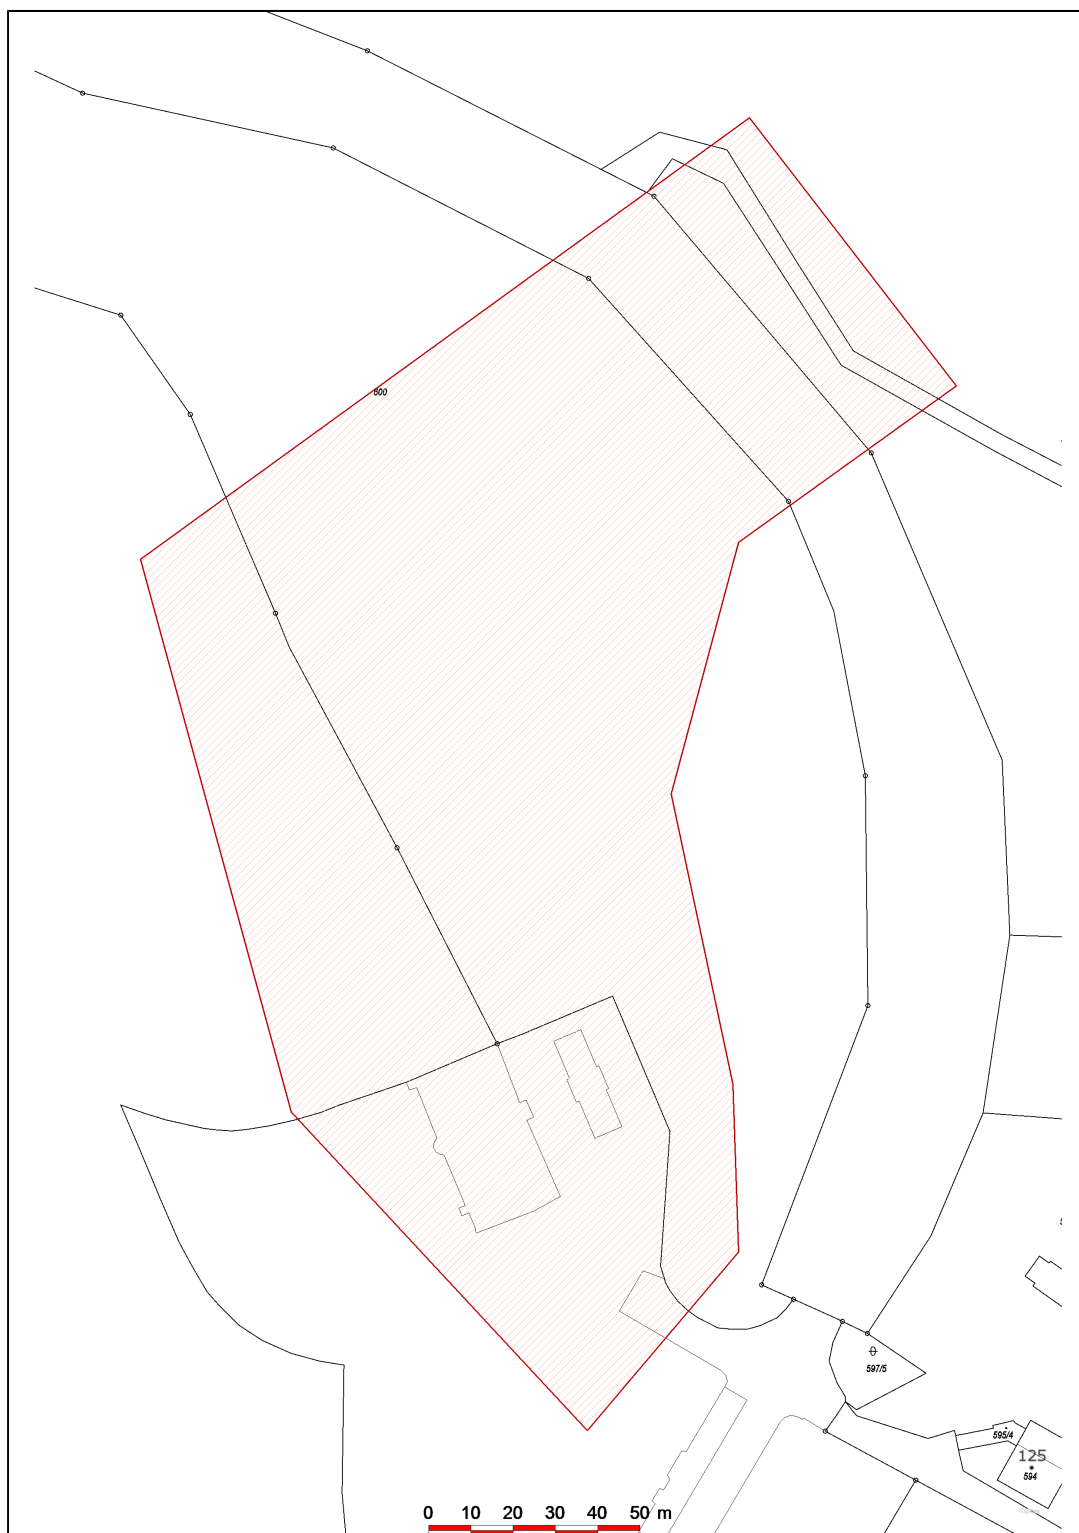

Datum 20.01.2021

**eg·d**

EG.D, a.s.  
Lidická 1873/36, 602 00 Brno

001