



EG.D, a.s., Lidická 1873/36, 602 00 Brno

VH-TRES spol. s r. o.
Renata Janáčková
Senovážné nám. 240/1
37001 České Budějovice

České Budějovice 20.01.2021

**Vyjádření o existenci zařízení distribuční soustavy (elektrická síť)
ve vlastnictví EG.D, a.s.**

Investor stavby: VH-TRES spol. s r. o.
Název stavby: VD LIPNO I - PŘÍSTAV
Místo stavby: KÚ Lipno nad Vltavou (684309), žadatelem
vyznačené zájmové území

Toto vyjádření slouží pro informaci o stávajícím elektrickém zařízení distribuční soustavy, vlastněném a provozovaném společností EG.D, a.s., a je vyjádřením pro územní a stavební řízení. Vyjádření nenahrazuje a neuvádí připojovací podmínky. V případě, že požadujete připojení nového odběrného místa či změnu příkonu, můžete podat žádost elektronicky na www.egd.cz.

V zájmovém území se nenachází žádné zařízení ve vlastnictví EG.D, a.s.

Vyjádření má platnost do 20.01.2023.

S přátelským pozdravem

EG.D, a.s.

EG.D, a.s.
Lidická 1873/36, 602 00 Brno

001

Příloha: Orazítkovaná situace s informativním zákresem sítí

EG.D, a.s.


Poskytování informací k sítím
Křížíkova 1697
370 01 České Budějovice
www.egd.cz

Hana Havelková
T +420-38786-3225
hana.havelkova@egd.cz

Naše značka
H18585-26091000

Sídlo společnosti:
Lidická 1873/36
602 00 Brno
Společnost je zapsána
v Obchodním rejstříku
vedeném Krajským soudem
v Českých Budějovicích,
oddíl B., vložka 1772
IČ: 28085400

Informativní zákres sítí **elektro** k žádosti 26091000

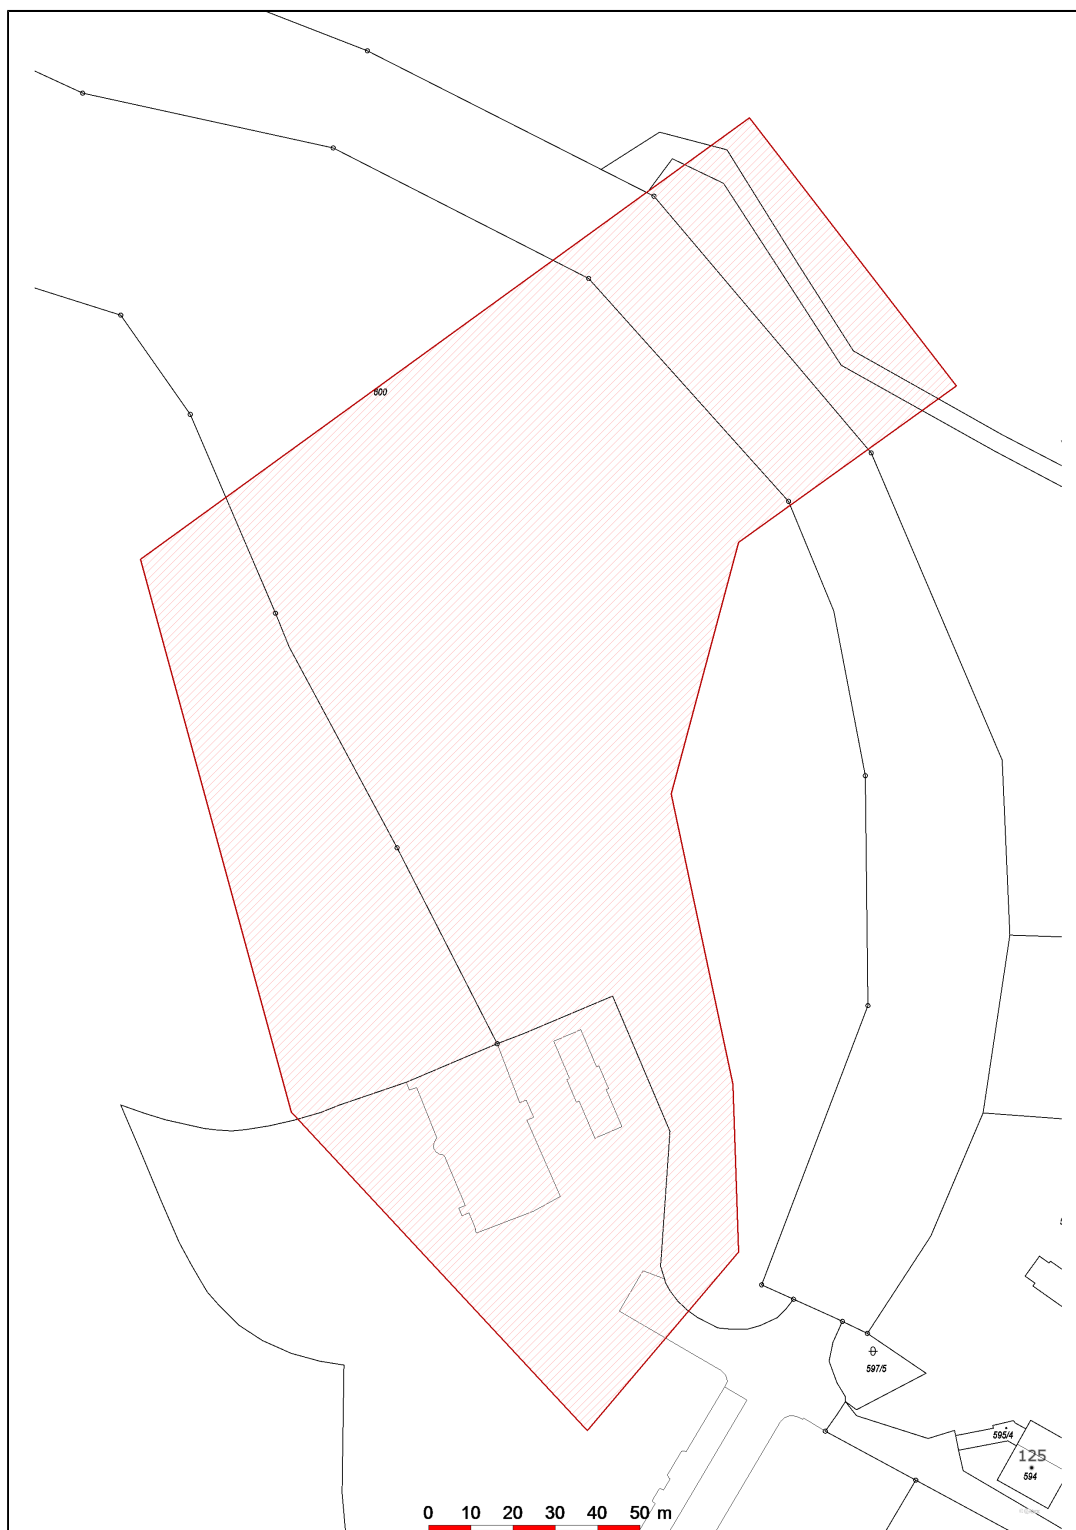

Datum 20.01.2021

eg·d

EG.D, a.s.
Lidická 1873/36, 602 00 Brno

001