

SO 03, LOKALITA Č.3:


MORAVA. RUDA NAD MORAVOU – DOSYPÁNÍ HRÁZE

OPRAVA DILATAČNÍCH SPÁR ŽB ZÍDKY

1 : 10

NÁVODNÍ STRANA


AREÁL KOUPALIŠTĚ

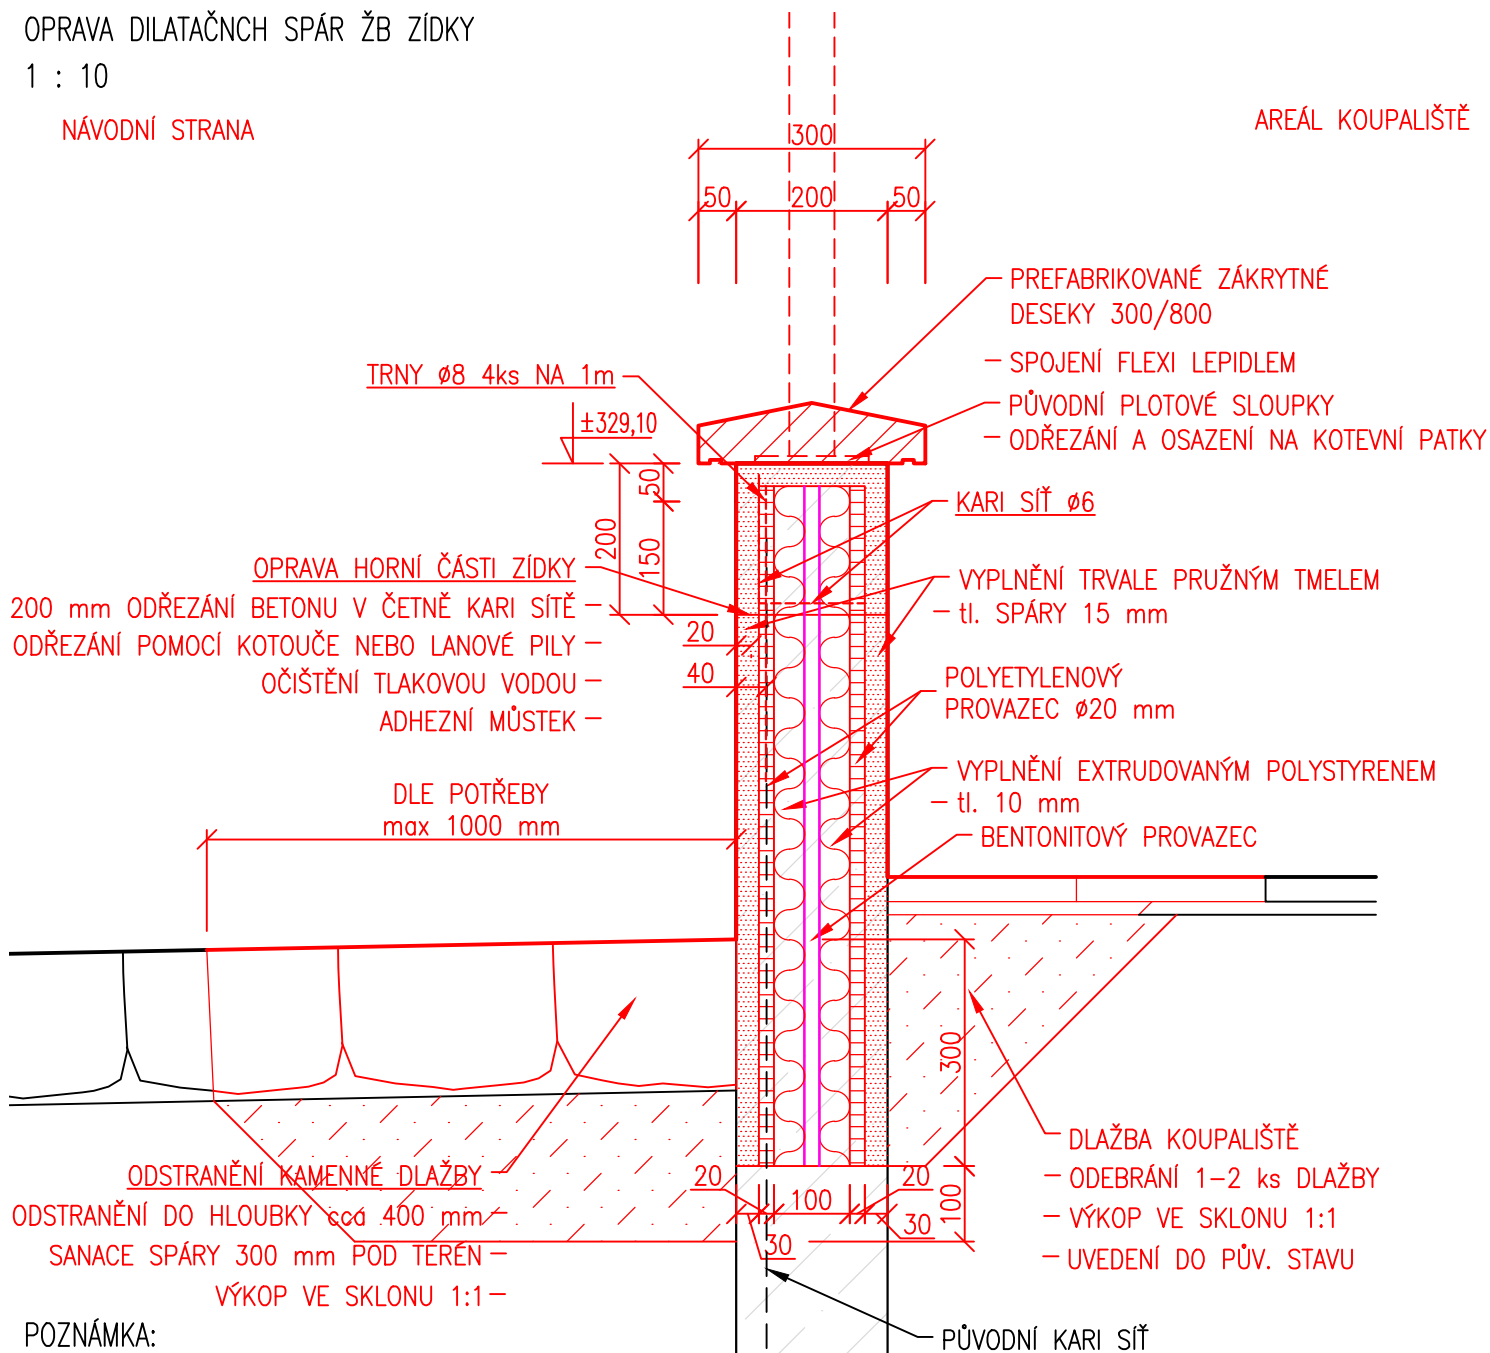

POZNÁMKA:

DILATAČNÍ SPÁRY PROVÉST NA PŮVODNÍCH A VYBRANÝCH SVISLÝCH TRHLINÁCH – 23 ks
ZBÝVAJÍCÍ SVISLÉ TRHLINY INJEKTOVAT NEBO PONECHAT BEZ SANACE

VÝŠKOVÝ SYSTÉM: BALT PO VYROVNÁNÍ
KÓTOVÁNO V: mm

VYPRACOVAL ING. J. VRUBEL	KRESLIL ING. J. VRUBEL	ZODP. PROJEKTANT ING. S. ŽATECKÝ	VEDOUcí ÚTVARU ING. J. HODÁK, Ph.D	<div> VODNÍ DÍLA - TBD</div> <div>Pracoviště Brno: Studená 2, 638 00 Brno Tel.: 721 222 313 bmo@vdtbd.cz www.vdtbd.cz</div>	
INVESTOR	POVODÍ MORAVY, s.p. DŘEVAŘSKÁ 11, 602 00 BRNO				
MÍSTO STAVBY	KÚ. RUDA NAD MORAVOU, KÚ BARTOŇOV; O. ŠUMPERK, KRAJ OLOMOUCKÝ				
AKCE	<div>MORAVA, RUDA NAD MORAVOU</div> <div>DOSYPÁNÍ HRÁZE</div> <div>SO 03</div>				
OBJEKT					
PŘÍLOHA					
DETAIL DILATAČNÍCH SPÁR ŽB ZÍDKY LOKALITA Č. 3				<div>MĚŘITKO</div> <div>1 : 10</div>	<div>ARCHIVNÍ Č.</div> <div>3040/ 403</div> <div>STUPENĚ</div> <div>DPS</div> <div>FORMÁT</div> <div>1 x A4</div> <div>ČÍSLO PŘÍLOHY</div> <div>D.3.03</div>