SO 03 A SO 04, SITUACE LOKALITA Č.3:
VYTVČOVACÍ SITUACE
M 1:100

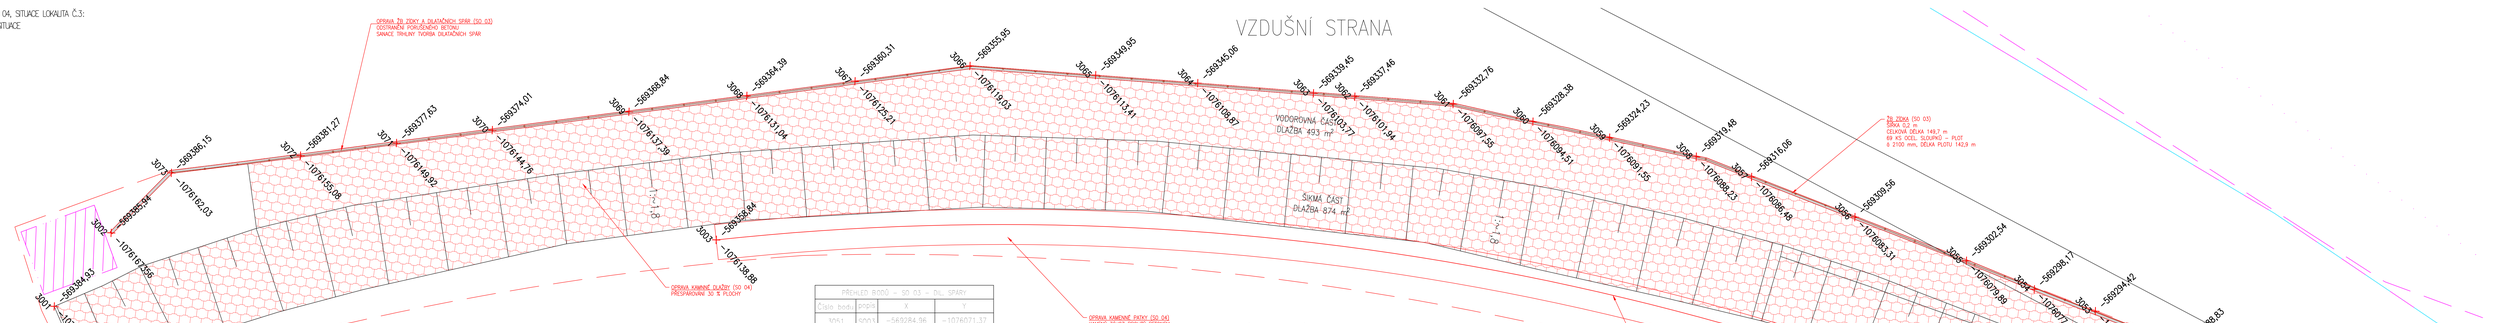

MĚŘÍTKO:
1 : 200
m 2,0 4,0 6,0 8,0 10,0

VÝŠKOVÝ SYSTÉM: BALT PO VYROVNÁNÍ
KOTOVÁNO V: m

LEGENDA

- SPOJNICE BODŮ ZAMĚŘENÍ
- OBVOD STAVENIŠTĚ
- DOSYPÁN HRÁZI
- BETONOVÁ OCHRANNÁ ZDĚKA
- PLOCHA PRO ZŘÍZENÍ STAVENIŠTĚ
- PŘÍPOJKA NN
- OPTICKÝ KABEL SEK (ZAMĚŘENÝ)
- OPTICKÝ KABEL SEK (NEZAMĚŘENÝ)
- OPTICKÝ KABEL SEK (NEPOUŽÍVANÝ)

PROJEKTOVAL:	ING. J. VRUBEL	KRESLIL:	ING. J. VRUBEL
ODP. PROJEKTANT:	ING. S. ŽATECKÝ	KONTROLOVAL:	ING. J. HODÁK, Ph.D.
INVESTOR:	POVODÍ MORAVY, s.p. DŘEVÁŘSKÁ 11, 602 00 BRNO		
SPOLUŘEŠITELÉ:	KÚ. RUDA NAD MORAVOU, KÚ BARTOŠOV, O. ŠUMPERK, KRAJ OLOMOUCKÝ		
AKCE:	**MORAVA, RUDA NAD MORAVOU** **DOSYPÁNÍ HRÁZE** SO 03 A SO 04	PROJECT: P 2022/2	ZAKÁZKA Č.: 2040 403
		DATUM: 10.2025	STUPEŇ: DPS
		FORMÁT: 70 x A1	
PŘÍLOHA:	VYTVČOVACÍ SCHÉMA LOKALITA Č. 3	MĚŘÍTKO: **1 : 100**	ČÍSLO PŘÍLOHY: **D.3.04, D.4.03**

VODNÍ DÍLA - TBD
Popovická třída
Dukelská 3, 639 00 Brno
Tel.: 731 222 313
info@vdtbd.cz
www.vdtbd.cz

PŘEHLED BODŮ – SO 03 – DIL. SPÁRY

Číslo bodu	popis	X	Y
3051	S003	-569284,96	-1076071,37
3052	S003	-569288,83	-1076073,26
3053	S003	-569294,42	-1076075,94
3054	S003	-569298,17	-1076077,80
3055	S003	-569302,54	-1076079,89
3056	S003	-569309,56	-1076083,31
3057	S003	-569316,06	-1076086,48
3058	S003	-569319,48	-1076088,23
3059	S003	-569324,23	-1076091,55
3060	S003	-569328,38	-1076094,51
3061	S003	-569332,76	-1076097,55
3062	S003	-569337,46	-1076101,94
3063	S003	-569339,45	-1076103,77
3064	S003	-569345,06	-1076108,87
3065	S003	-569349,95	-1076113,41
3066	S003	-569355,95	-1076119,03
3067	S003	-569360,31	-1076125,21
3068	S003	-569364,39	-1076131,04
3069	S003	-569368,84	-1076137,39
3070	S003	-569374,01	-1076144,76
3071	S003	-569377,63	-1076149,92
3072	S003	-569381,27	-1076155,08
3073	S003	-569386,15	-1076162,03

PŘEHLED BODŮ – SO 03

Číslo bodu	popis	X	Y
3002	S003	-569385,94	-1076161,56
3073	S003	-569386,15	-1076162,03
3066	S003	-569355,95	-1076119,03
3061	S003	-569332,76	-1076097,55
3058	S003	-569319,48	-1076088,23
3056	S003	-569309,56	-1076083,31

PŘEHLED BODŮ – SO 04

Číslo bodu	popis	X	Y
3001	S003	-569384,93	-1076173,55
3003	S003	-569358,84	-1076138,88
3004	S004	-569271,93	-1076070,76
3005	S004	-569269,87	-1076076,08