


LEGENDA:


HRANICE:


--- HRANICE PARCEL

— OKOLNÍ STAVBY

OBJEKTY:

 DOTČENÝ OBJEKT

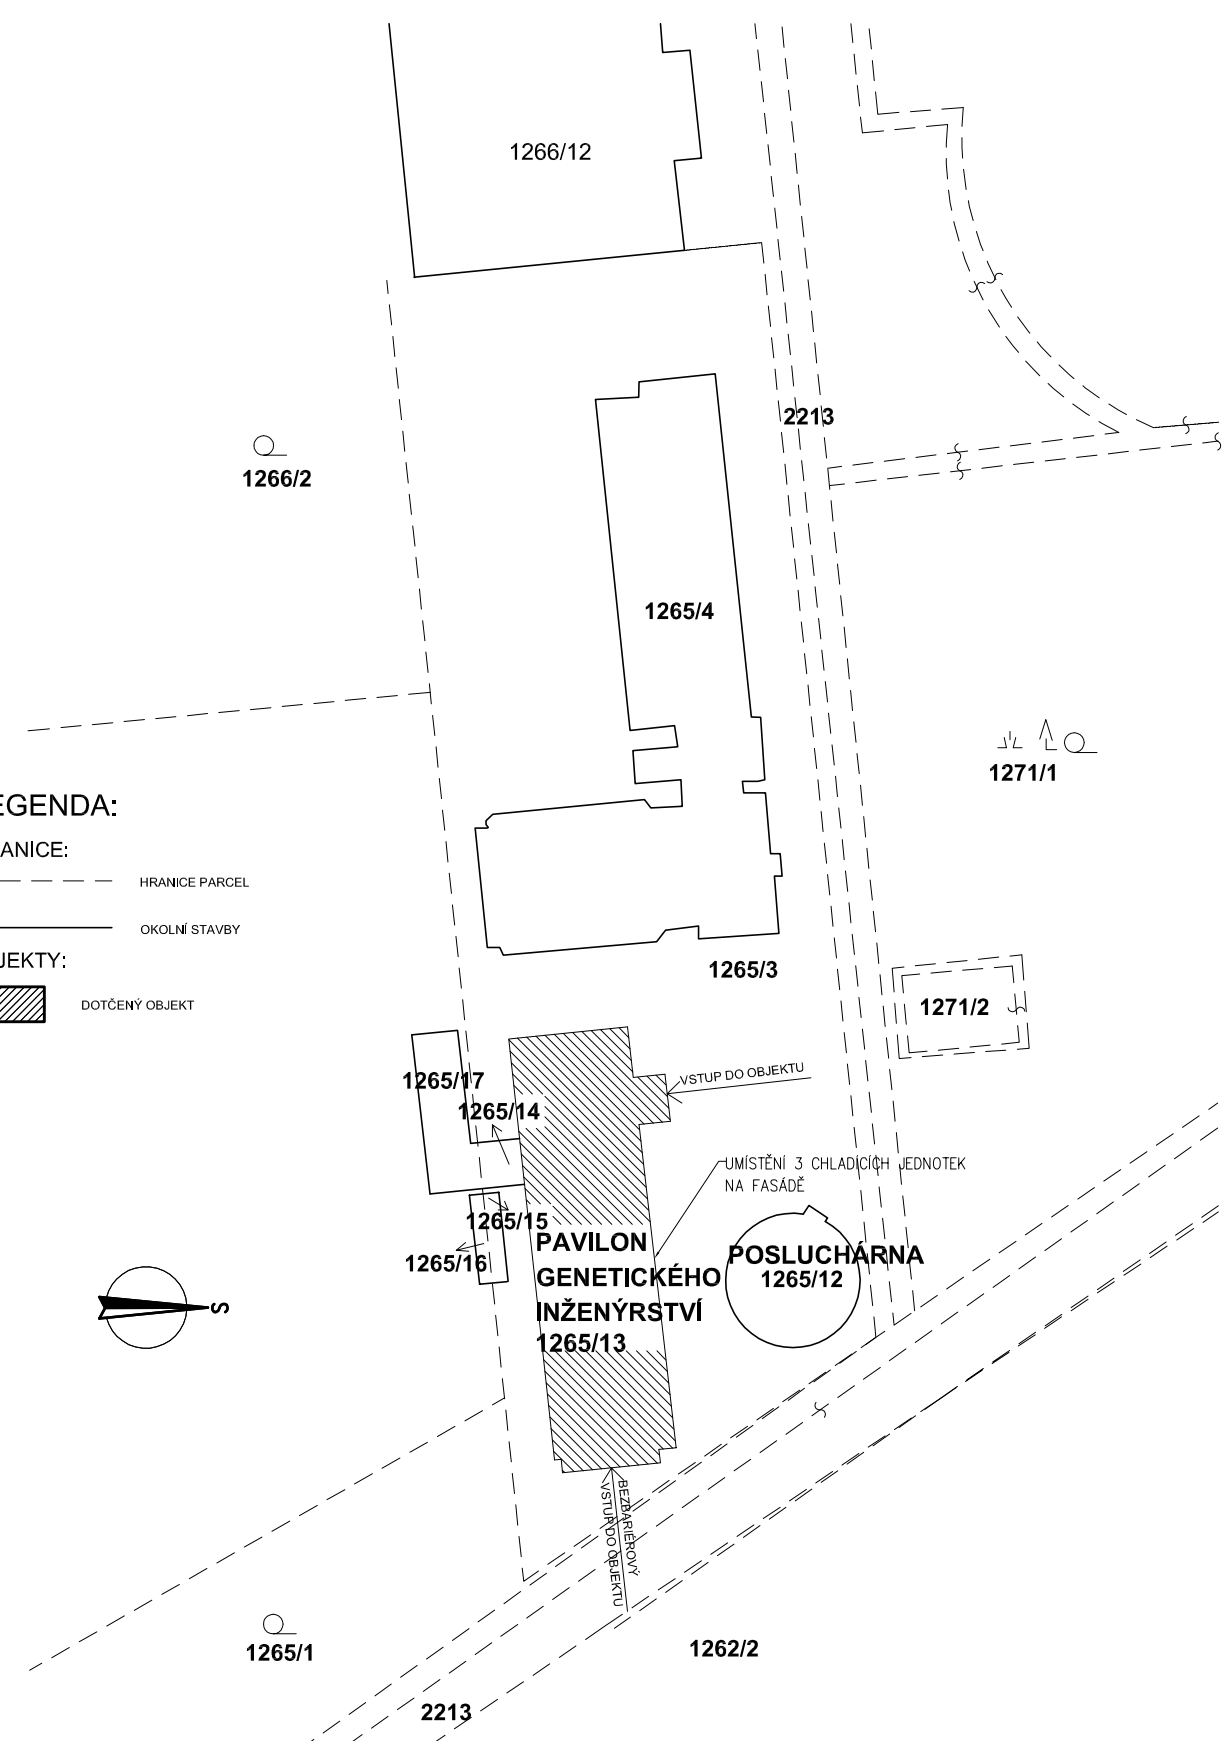

STAVBA: VÚRV – S01 PAVILON GENET. INŽENÝRSTVÍ Stavební úprava v části 1.NP		 architektura design	
ZODP. PROJEKTANT:	ING. ARCH SIMONA DOČKALOVÁ	ING. ARCH SIMONA DOČKALOVÁ JUGOSLÁVSKÝCH PARTYZÁNŮ 1602/25, PRAHA 6, 160 00 tel: 728 527 189, simona.dockalova@seznam.cz	
VYPRACOVAL:	ING. ARCH. VOJTĚSKA KRÁLOVÁ	STUPEŇ:	DSP
INVESTOR:	VÚRV v.v.i., Drnovská 507/73, Praha 6, Ruzyně	DATUM:	05/2015
MÍSTO STAVBY:	Drnovská 507/73, Praha 6, Ruzyně	FORMÁT:	1A4
ČÁST:	DOKUMENTACE PRO STAVEBNÍ POVOLENÍ	MĚŘITKO:	1:1000
OBSAH:	CELKOVÝ (KOORDINAČNÍ) SITUAČNÍ VÝKRES	Č.ZAKÁZKY:	1501
		Č.VÝKRESU:	C2,C3