



## ŘEZ D-D'

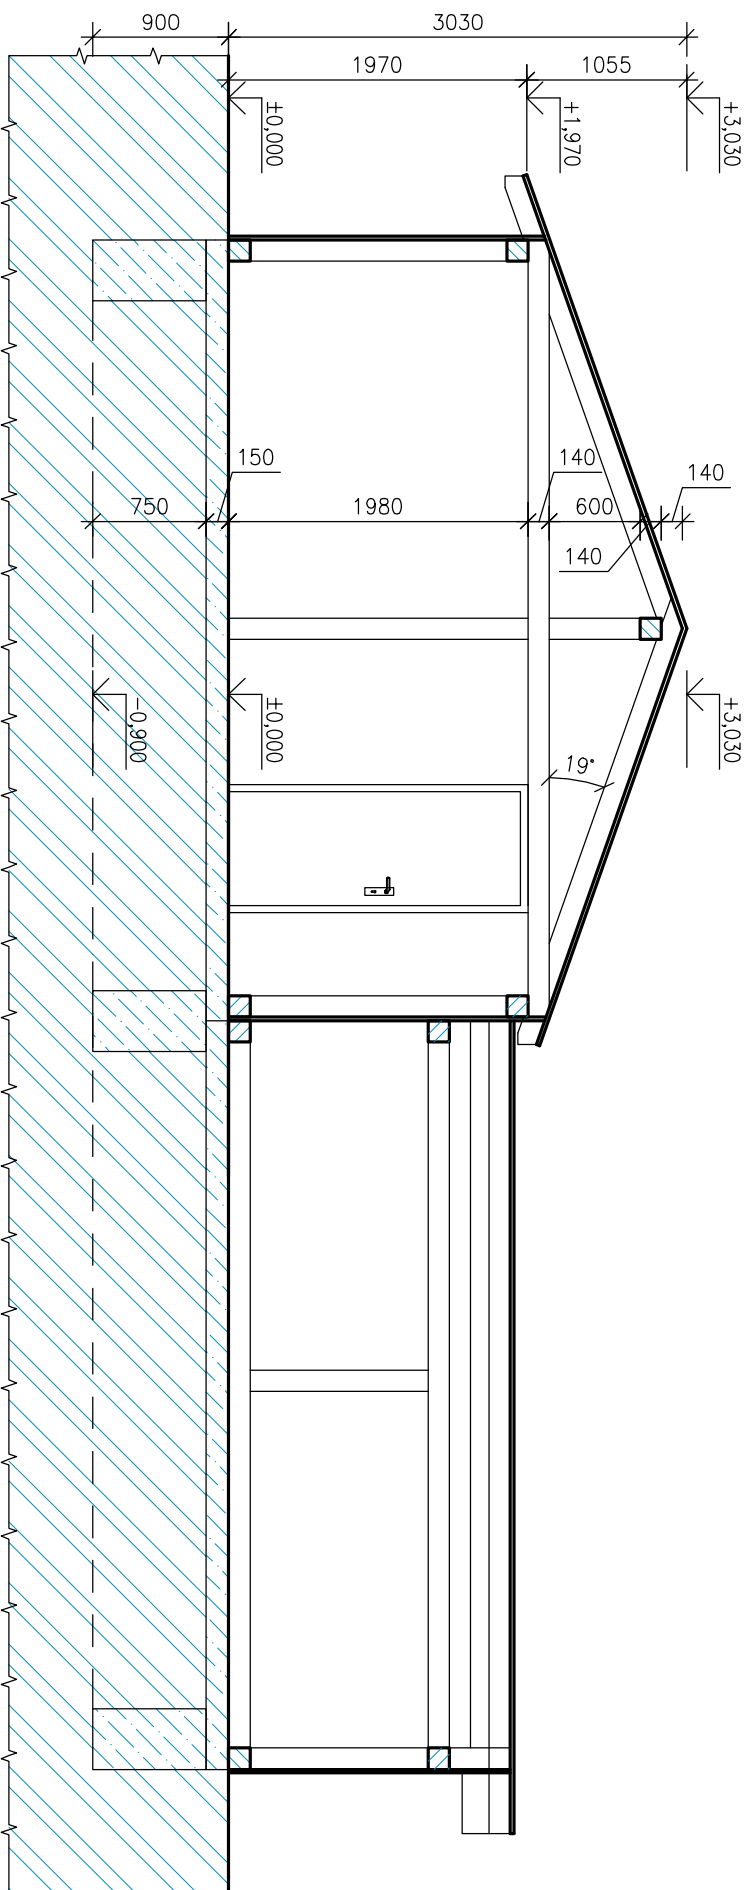

## ŘEZ E-E'

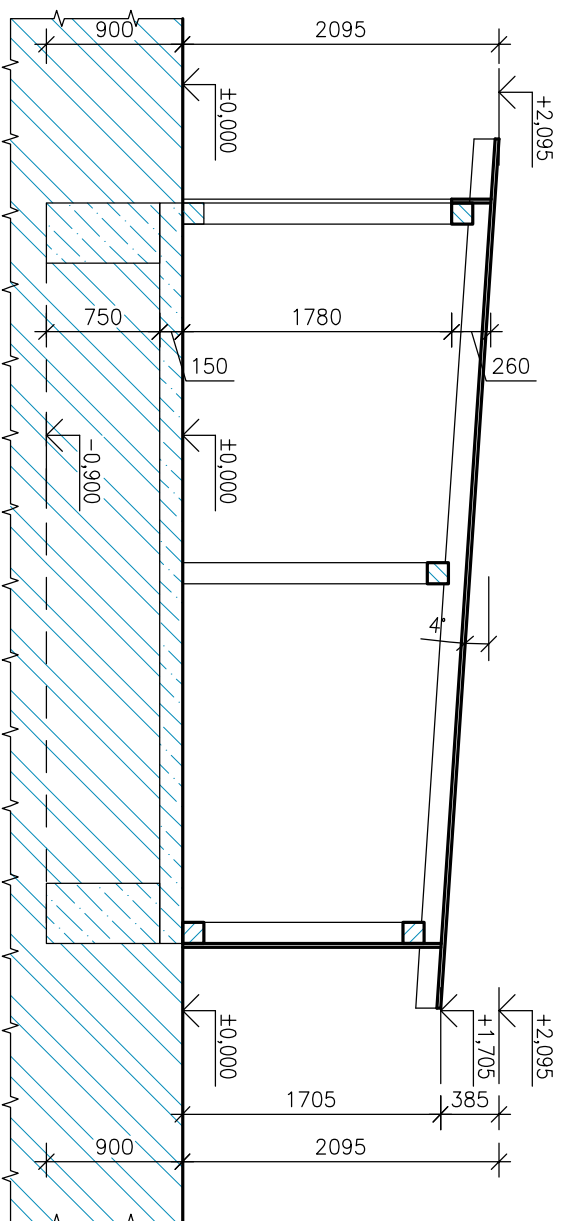

## LEGENDA HMOT

	STAVAJÍCÍ KONSTRUKCE BEZ ROZLIŠENÍ
	DŘEVĚNÉ PRVKY
	BETON POPŘ. ŽELEZOBETON
	ROSTLÁ ZEMINA

ODP. PROJEKTANT		VYPRACOVAL	IC: 070 934 97
ING. TOMAŠ KUBALA		ING. TOMAŠ KUBALA	tel.: 608 116 969
			tomas.kubala@moraviaprojekt.cz
INVESTOR: POVOJ ODRTY, státní podnik, VARENSKÁ 49, 701 28 OSTAVA			
NÁZEV AKCE: DEMOLICE AUTOLAKOVNY, 02.053 OPATŘENÍ ZÁTOR – LOUČKY, OHO, STAVBA Č. 5880			
MÍSTO STAVBY: PARC. Č. 1290, 1291, 1307, K.Ú. LOUČKY U ZÁTORU			
OBSAH VÝKRESU: ŘEZ D-D', ŘEZ E-E' GARÁŽE			
MORAVIAPROJEKT s.r.o. MÍROVA 607 739 32 ŘEPIŠTĚ			
FORMÁT	2x44		
STUPEŇ	ODSTR. STAVB		
DATUM	09/2020		
Č. ZAKÁZKY	7/2020		
MĚŘÍTKO	1:50		
ČÍSLO VÝKRESU			
11			