




POHLED SEVEROVÝCHODNÍ

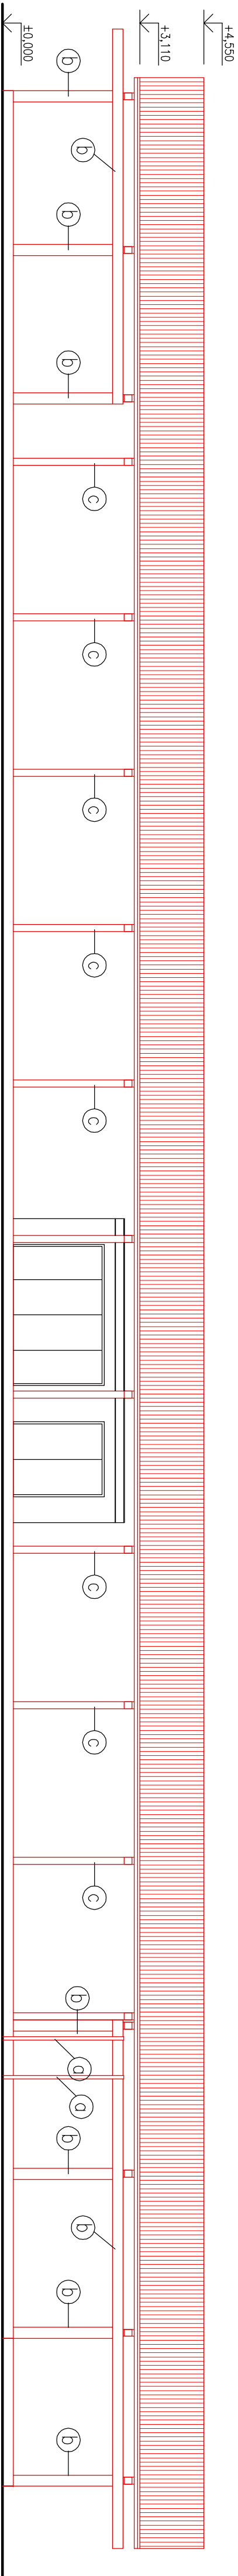


POHLED JIHOZÁPADNÍ

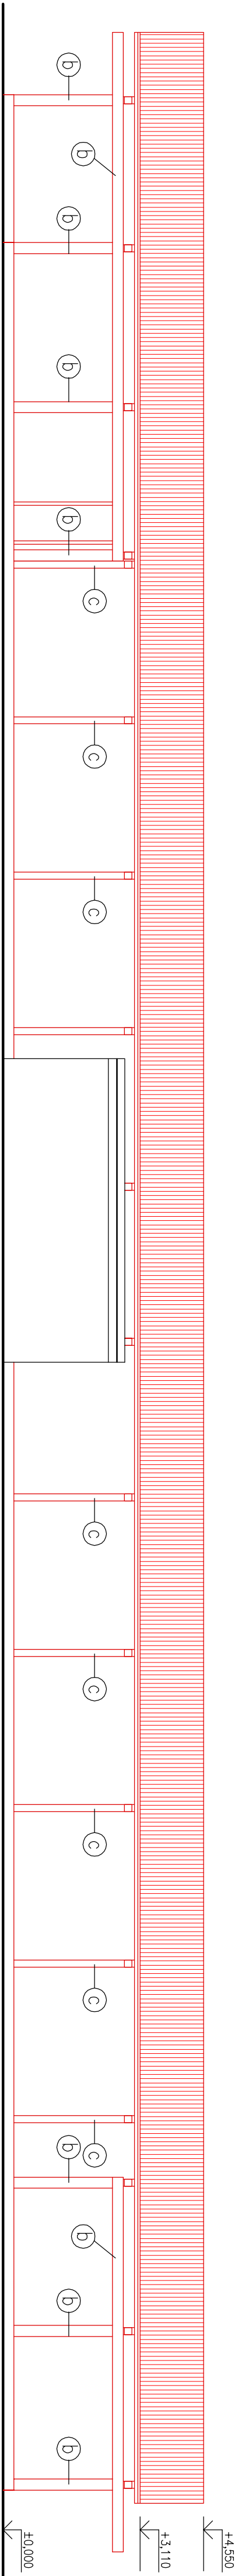

POHLED SEVEROZÁPADNÍ

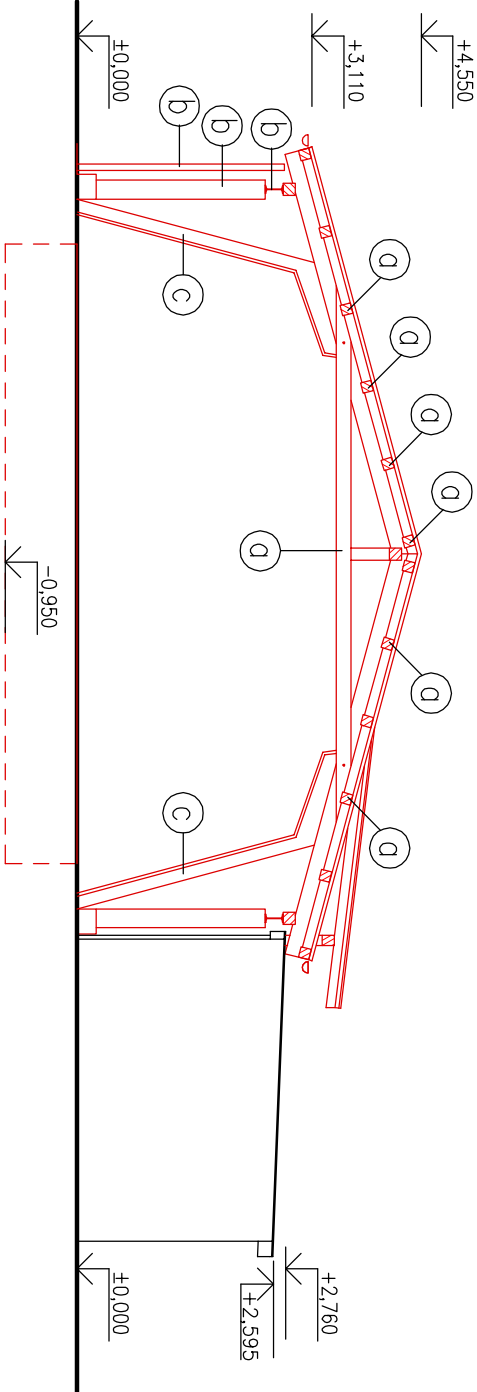

POHLED JIHOVÝCHODNÍ

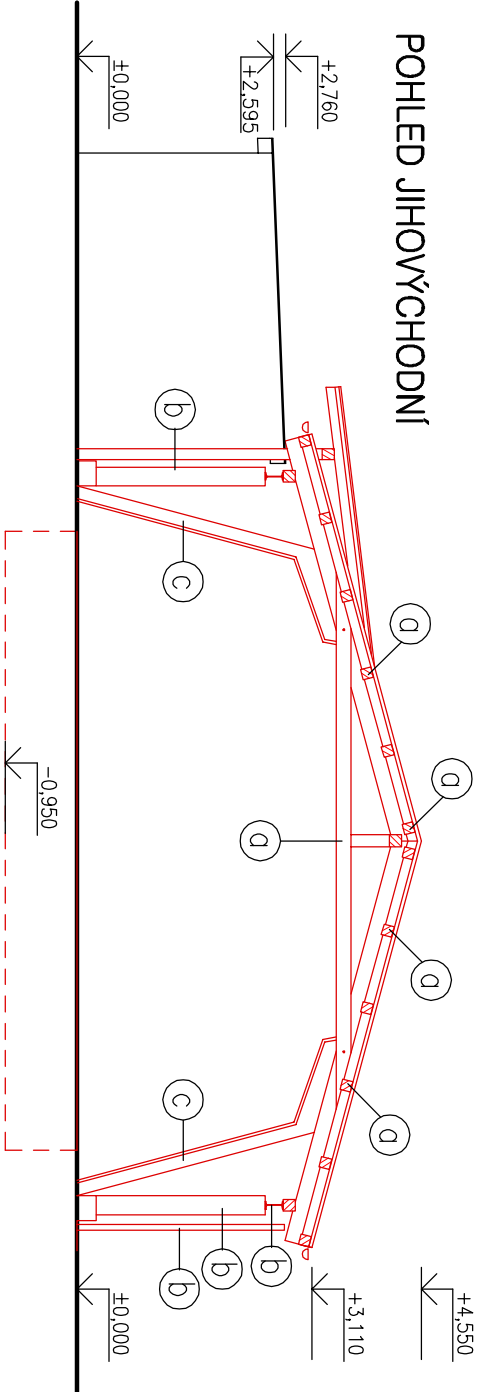

LEGENDA PVRCHŮ

- DŘEVĚNÉ PRVKY
- OCELOVÉ PRVKY
- ŽELEZOBETONOVÉ PRVKY
- STŘEŠNÍ KRYTINA – ASFALTOVLAKNITÉ VLNOVÉ TABULE

ODP. PROJEKTANT	VYPRACOVAL	IC: 070 934 97	MORAVIAIPROJEKT s.r.o.	
ING. TOMAŠ KUBALA	ING. TOMAŠ KUBALA	tel.: 608 116 989	MÍROVA 607	
		tomas.kubala@moriaviprojekt.cz	739 32 ŘEPIŠTĚ	
INVESTOR: POVOJDI ODŘY, státní podnik, VARENSKÁ 49, 701 26 OŠTRAVA			FORMÁT	3x44
NÁZEV AKCE: DEMOLICE PILY, 02.060 OPATŘENÍ			STUPEŇ	ODSTR. STAVBY
V ÚSEKU BRANTICE, OHO, STAVBA Č. 5882			DATUM	09/2020
MÍSTO STAVBY: PARC. Č. st. 416/1, 410/11, 410/12, K.Ú. BRANTICE			Č. ZAKÁZKY	7/2020
OBSAH VÝKRESU: POHLEDY			MĚŘÍTKO	1:100
			ČÍSLO VÝKRESU	6