



VZOROVÝ ŘEZ - ODTĚŽENÍ SEDIMENTŮ, KÁCENÍ

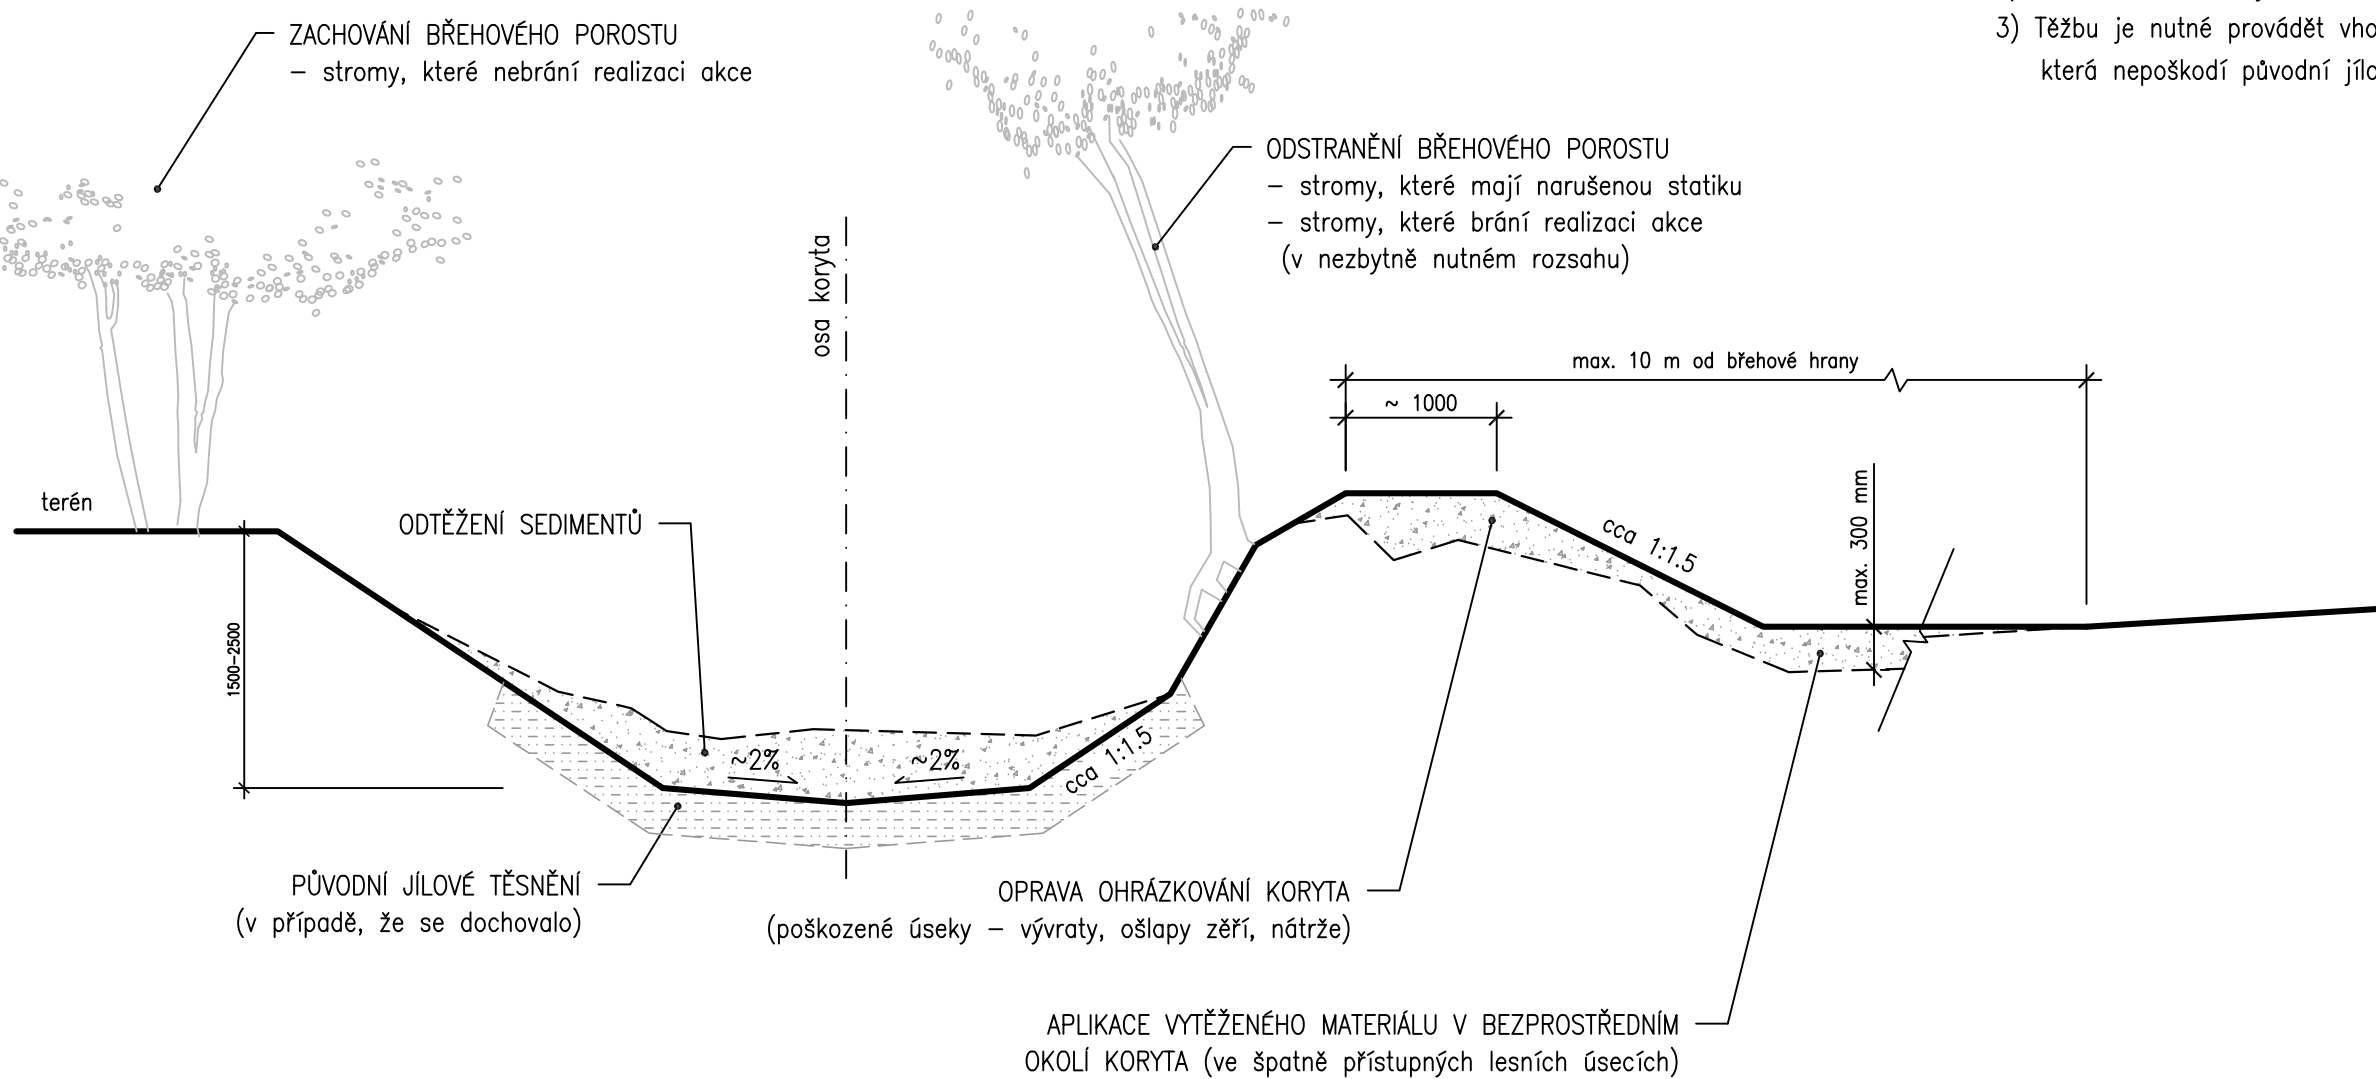

Poznámky: 1) Rozsah kácení břehového porostu bude upřesněn před zahájením realizace.
2) V rámci realizace je navržen biologický dozor.
3) Těžbu je nutné provádět vhodnou technikou (např. Menzi Muck), která nepoškodí původní jílové těsnění koryta.

VZOROVÝ ŘEZ - ODTĚŽENÍ SEDIMENTŮ V INTRAVILÁNU

(v úsecích, kde se dochovalo opevnění, nebo ho vytvořili majitelé sousedících pozemků)

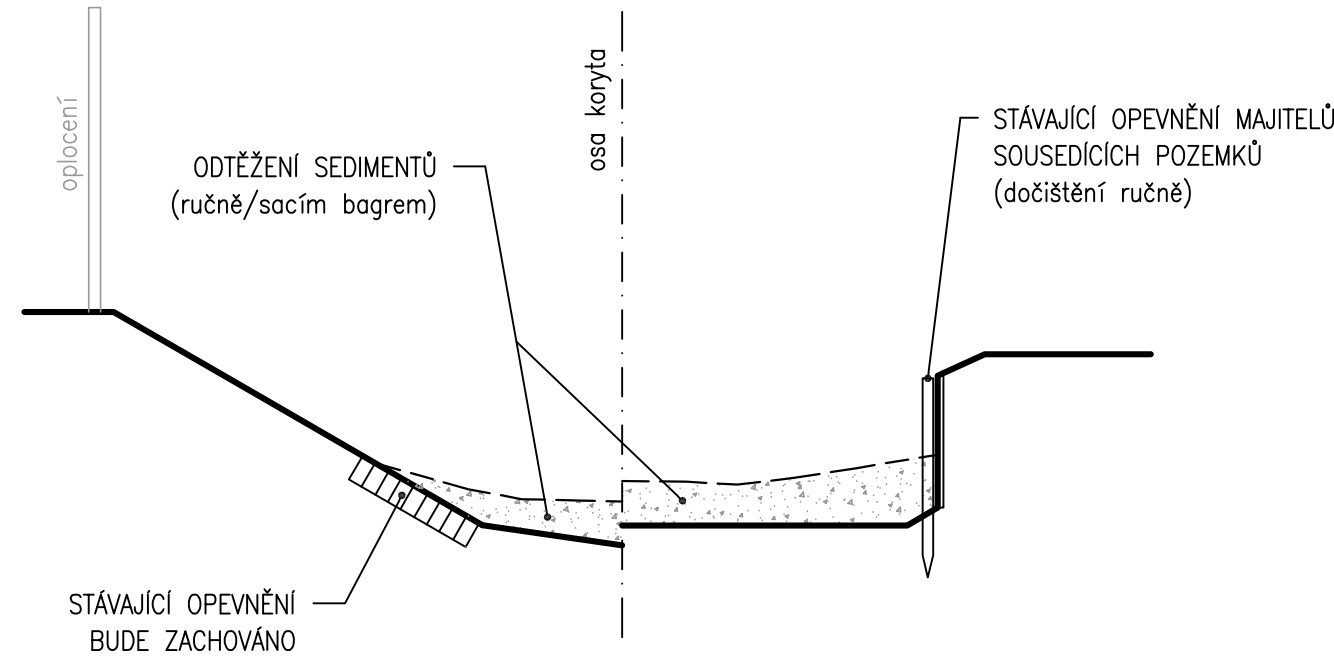

č. akce: 129170004 Alba, Třebachovice – Častolovice, těžení nánosů ř. km 0,000 – 17,200

| | | | | |
|--|---|---|---|--------------------------------|
| Zodpovědný projektant | Vypracoval | Technická kontrola | multi aQua MULTIAQUA s.r.o. VEVERKOVA 1343 500 02 HRADEC KRÁLOVÉ IČO: 60113111 TEL. +420 498 500 359 DIČ: CZ60113111 WWW.MULTIAQUA.CZ | |
| Ing. Pavel Romášek | Ing. Pavel Romášek | Ing. Lubor Dítě | | |
| Kraj: Královéhradecký | Obce: Třebachovice p/0, Týniště n/0, Lípa n/0, Čestice, Častolovice | Investor: Povodí Labe, státní podnik, Václav Nejedlého 951, 500 03 Hradec Králové | | |
| Alba, Třebachovice – Častolovice, těžení nánosů ř. km 0,000 – 17,200 | | | Stupeň | DSJ |
| | | | Datum | prosinec 2018 |
| | | | Zakázkové číslo | M17/079 |
| Vzorový příčný řez – S0 5 | | | Formát | 2xA4 |
| | | | Měřítko: 1:50 | Číslo přílohy: D.5.5 |
| Předložená dokumentace je duševním vlastnictvím firmy Multiaqua s.r.o., Hradec Králové | | | | |