



ŘEZ č.

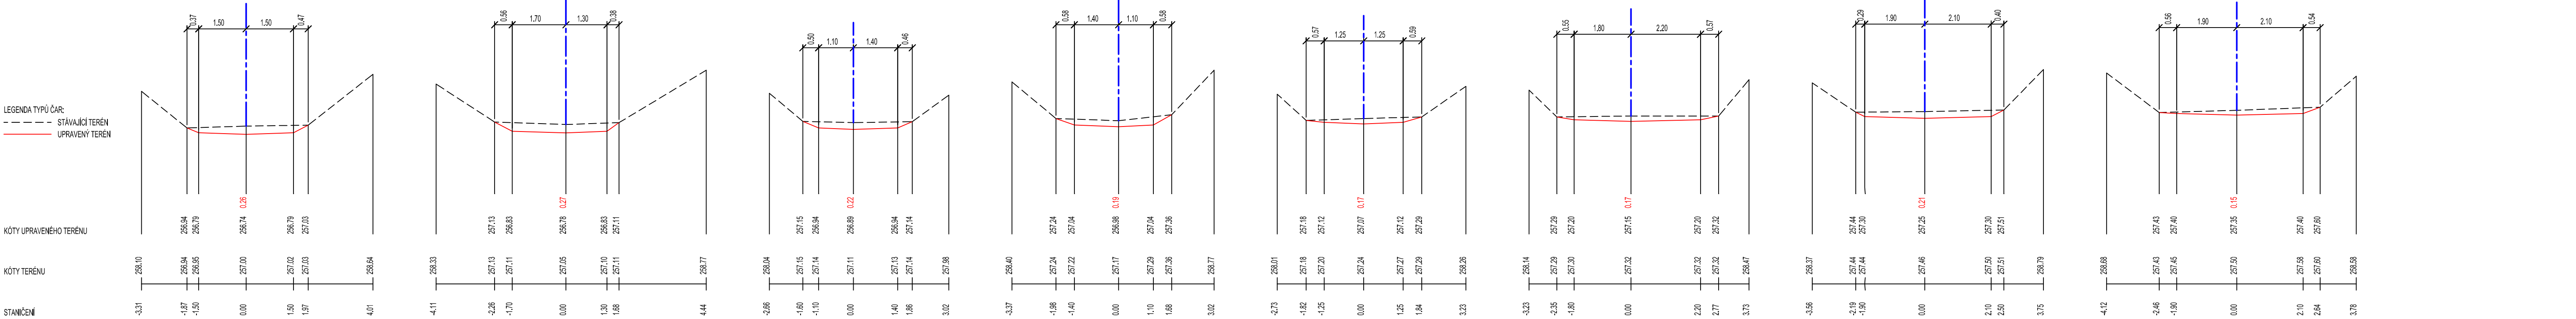

ŘEZ č.

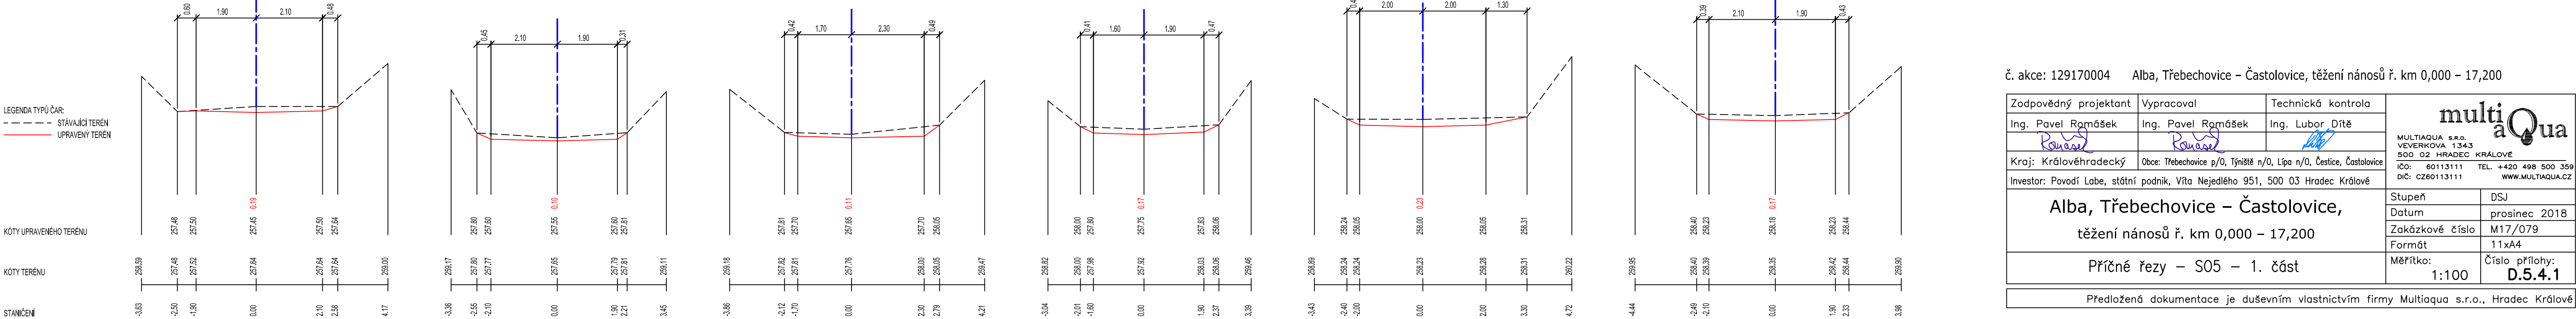

č. akce: 129170004 Alba, Třebechovice – Častolovice, těžení nánosů ř. km 0,000 – 17,200

Zodpovědný projektant	Vypracoval	Technická kontrola	<div><div>multi aQua</div><div>MULTIAQUA s.r.o. VEVERKOVA 1343 500 02 HRADEC KRÁLOVÉ IČO: 60113111 TEL. +420 498 500 359 DIČ: CZ60113111 WWW.MULTIAQUA.CZ</div></div>	
Ing. Pavel Romášek	Ing. Pavel Romášek	Ing. Lubor Dítě		
Kraj: Královéhradecký	Obce: Třebechovice p/O, Týniště n/O, Lípa n/O, Čestice, Častolovice	Investor: Povodí Labe, státní podnik, Věta Nejedlého 951, 500 03 Hradec Králové		
Alba, Třebechovice – Častolovice, těžení nánosů ř. km 0,000 – 17,200			Stupeň	DSJ
Příčné řezy – S05 – 1. část			Datum	prosinec 2018
			Zakázkové číslo	M17/079
			Formát	11xA4
1:100			Měřítko:	Číslo přílohy: D.5.4.1
			Předložená dokumentace je duševním vlastnictvím firmy Multiaqua s.r.o., Hradec Králové	