


VZOROVÝ ŘEZ - ODTĚŽENÍ SEDIMENTŮ, KÁCENÍ

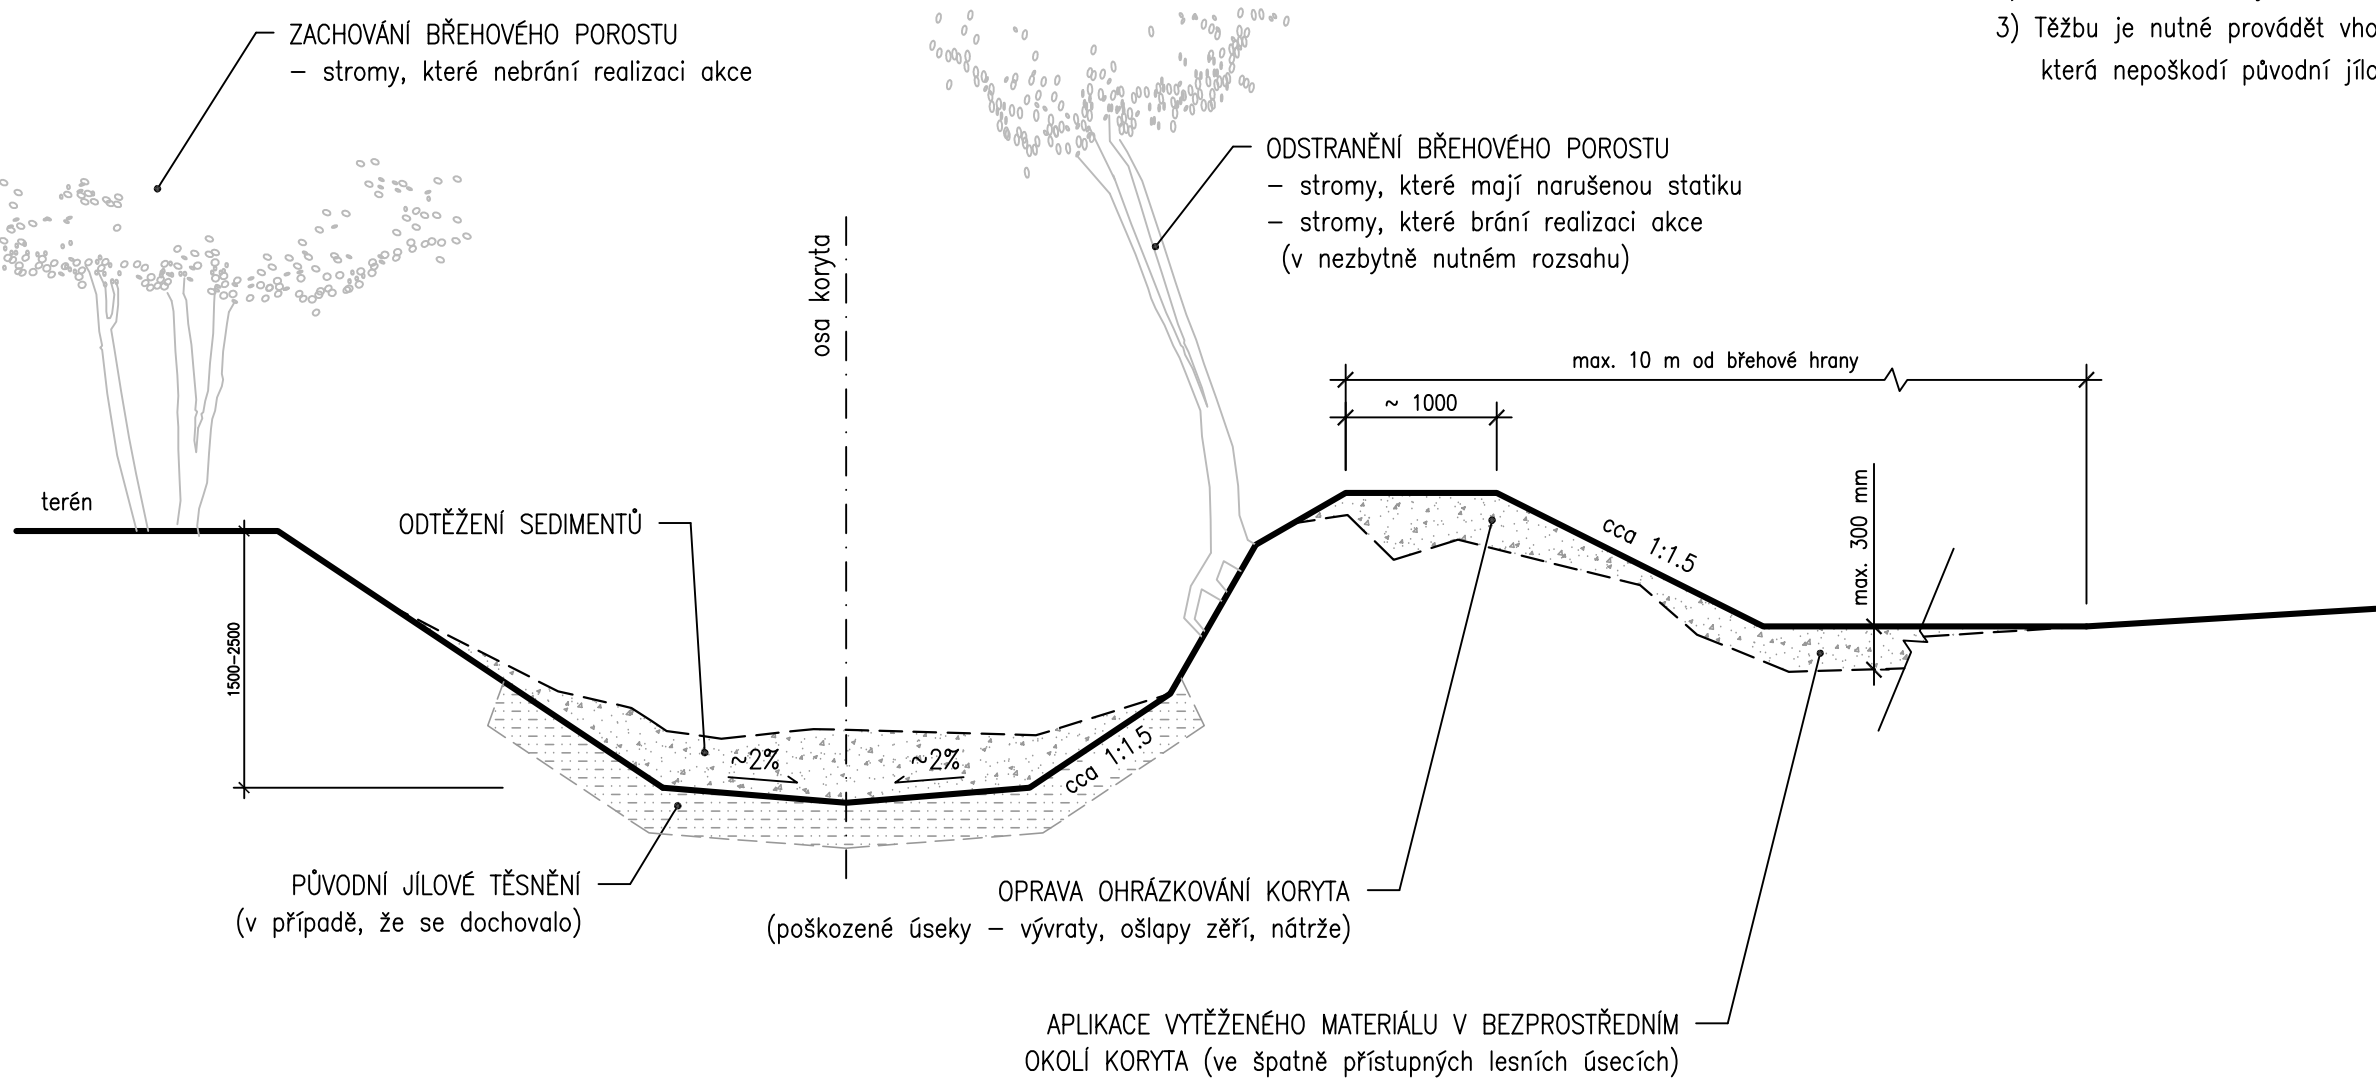

- Poznámky: 1) Rozsah kácení břehového porostu bude upřesněn před zahájením realizace.
2) V rámci realizace je navržen biologický dozor.
3) Těžbu je nutné provádět vhodnou technikou (např. Menzi Muck), která nepoškodí původní jílové těsnění koryta.

č. akce: 129170004 Alba, Třebechovice – Častolovice, těžení nánosů ř. km 0,000 – 17,200

Zodpovědný projektant	Vypracoval	Technická kontrola	<div>multiQua</div> <div>MULTIAQUA s.r.o. VEVERKOVA 1343 500 02 HRADEC KRÁLOVÉ IČO: 60113111 TEL. +420 498 500 359 DIČ: CZ60113111 WWW.MULTIAQUA.CZ</div>	
Ing. Pavel Romášek	Ing. Pavel Romášek	Ing. Lubor Dítě		
Kraj: Královéhradecký	Obce: Třebechovice p/O, Týniště n/O, Lípa n/O, Čestice, Častolovice			
Investor: Povodí Labe, státní podnik, Váta Nejedlého 951, 500 03 Hradec Králové			Stupeň	DSJ
Alba, Třebechovice – Častolovice, těžení nánosů ř. km 0,000 – 17,200			Datum	prosinec 2018
			Zakázkové číslo	M17/079
			Formát	2xA4
Vzorový příčný řez – SO 2			Měřítko: 1:50	Číslo přílohy: D.2.5
Předložená dokumentace je duševním vlastnictvím firmy Multiaqua s.r.o., Hradec Králové				