



VZOROVÝ ŘEZ - ODTĚŽENÍ SEDIMENTŮ, KÁCENÍ

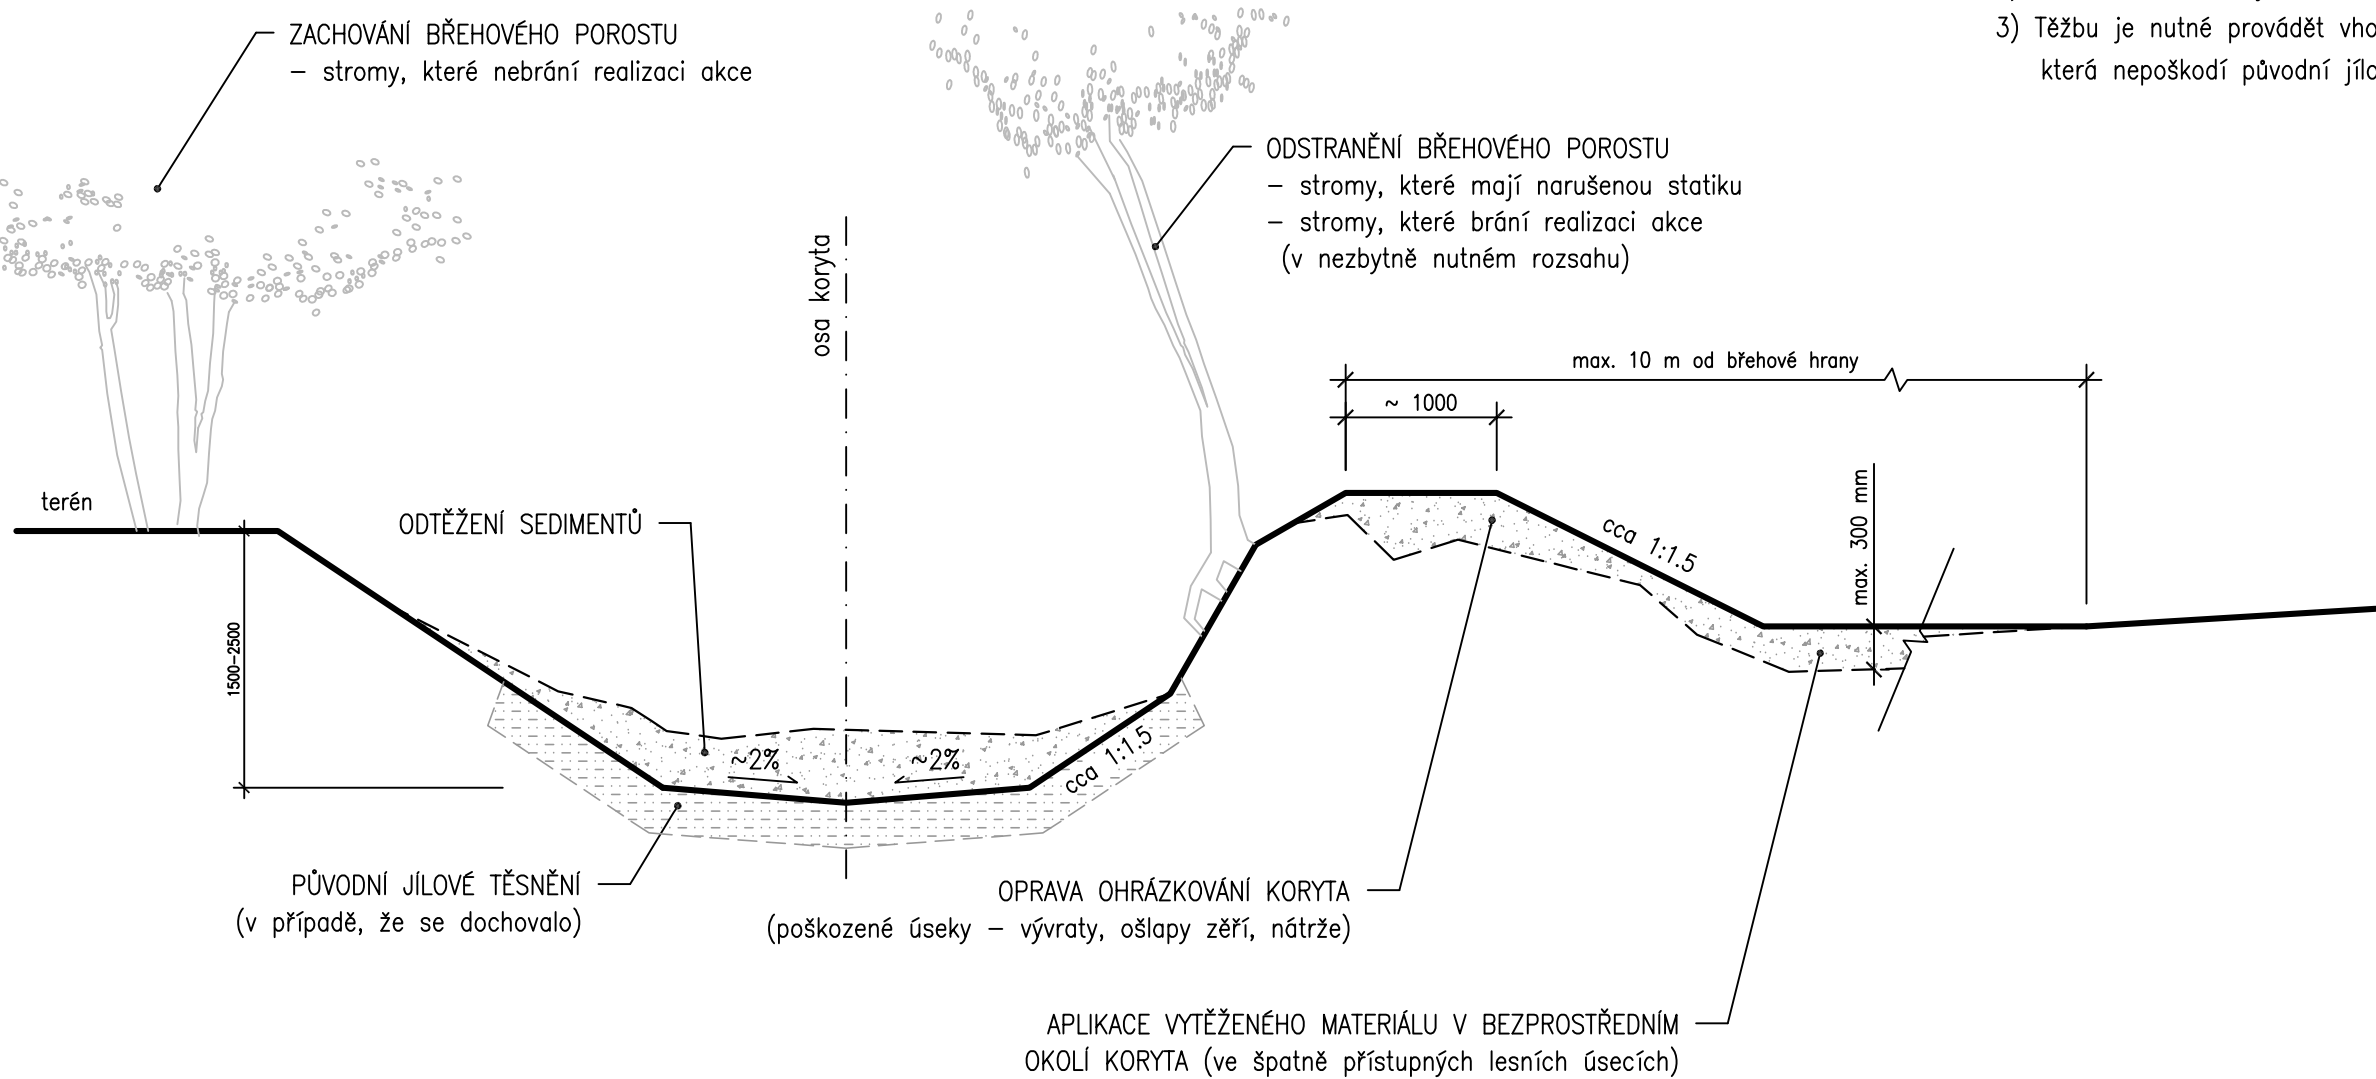

Poznámky: 1) Rozsah kácení břehového porostu bude upřesněn před zahájením realizace.
2) V rámci realizace je navržen biologický dozor.
3) Těžbu je nutné provádět vhodnou technikou (např. Menzi Muck), která nepoškodí původní jílové těsnění koryta.

VZOROVÝ ŘEZ - ODTĚŽENÍ SEDIMENTŮ V INTRAVILÁNU

(v úsecích, kde se dochovalo opevnění, nebo ho vytvořili majitelé sousedících pozemků)

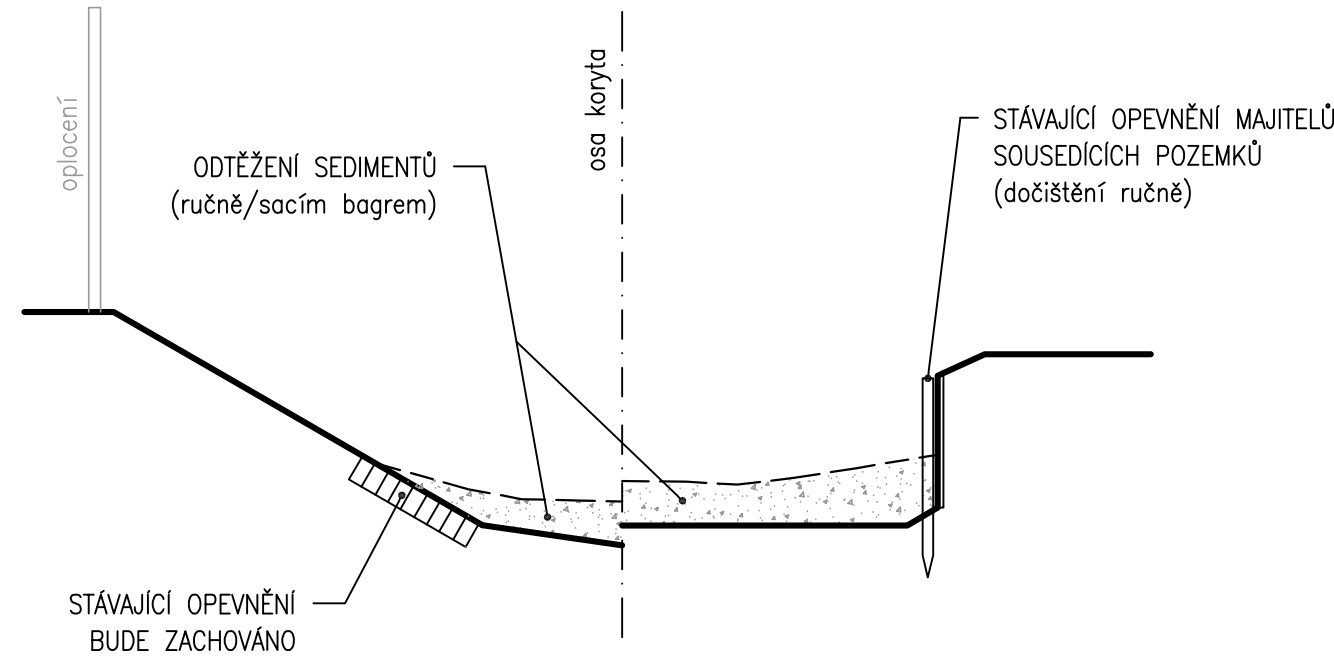

č. akce: 129170004 Alba, Třebechovice – Častolovice, těžení nánosů ř. km 0,000 – 17,200			<div>multi aQua</div> <div>MULTIAQUA s.r.o. VEVERKOVA 1343 500 02 HRADEC KRÁLOVÉ IČO: 60113111 TEL. +420 498 500 359 DIČ: CZ60113111 WWW.MULTIAQUA.CZ</div>	
Zodpovědný projektant	Vypracoval	Technická kontrola		
Ing. Pavel Romášek	Ing. Pavel Romášek	Ing. Lubor Dítě		
Kraj: Královéhradecký	Obce: Třebechovice p/O, Týniště n/O, Lípa n/O, Čestice, Častolovice	Investor: Povodí Labe, státní podnik, Váta Nejedlého 951, 500 03 Hradec Králové		
Alba, Třebechovice – Častolovice, těžení nánosů ř. km 0,000 – 17,200			Stupeň	DSJ
			Datum	prosinec 2018
			Zakázkové číslo	M17/079
			Formát	2xA4
Vzorový příčný řez – S0 4			Měřítko:	Číslo přílohy:
			1:50	D.4.5
Předložená dokumentace je duševním vlastnictvím firmy Multiaqua s.r.o., Hradec Králové				