




ZÁBRADLÍ – CELKOVÁ SESTAVA
ŘEZ B–B
M 1:20

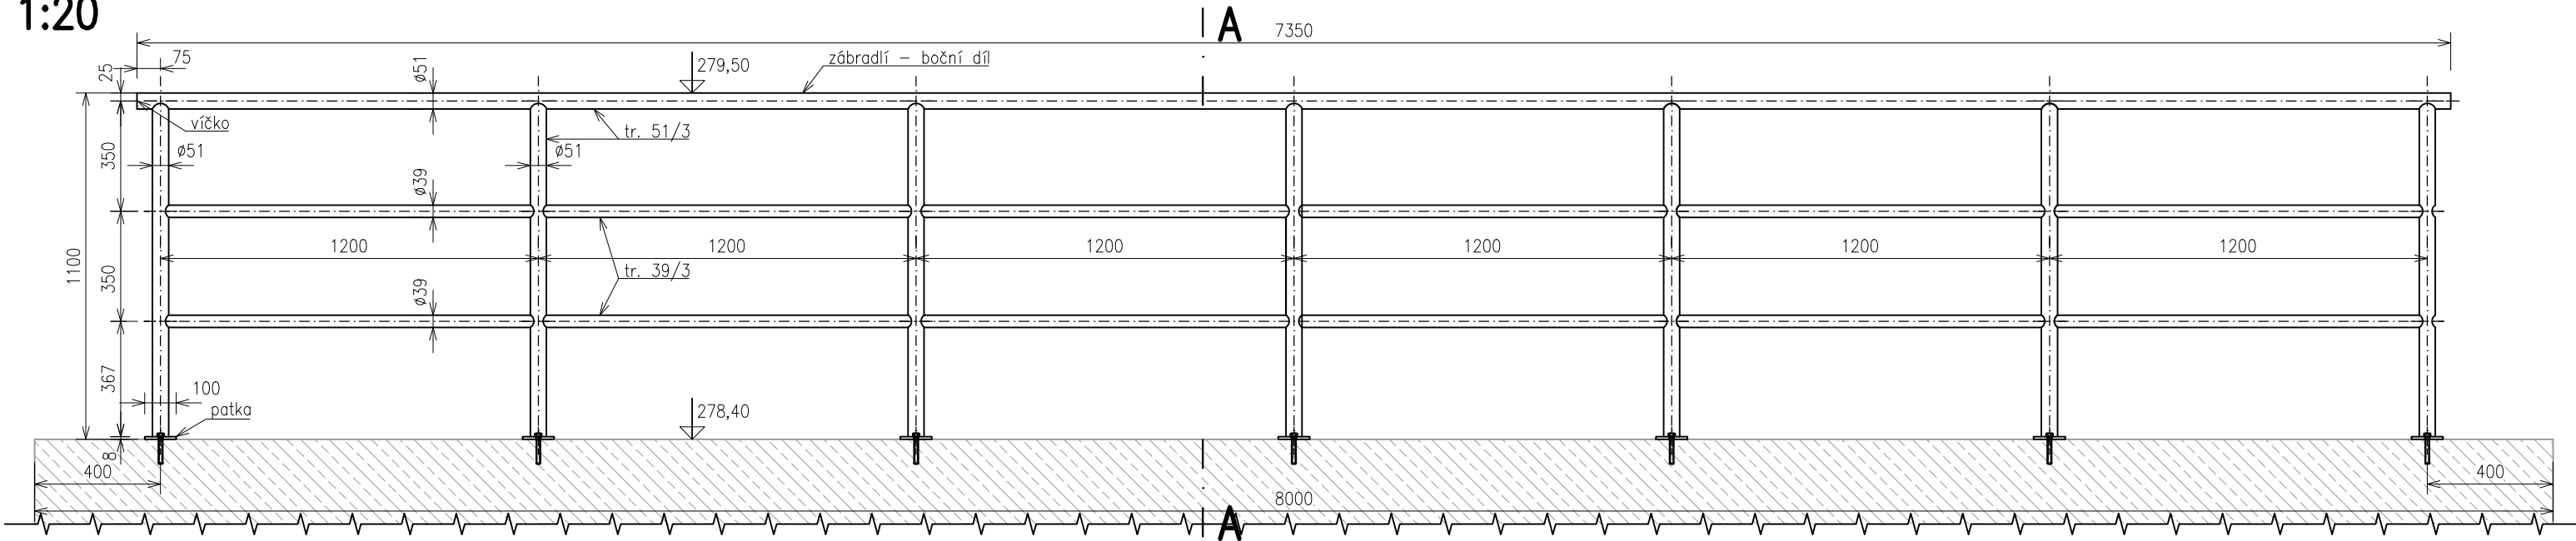


NÁRYS
M 1:20

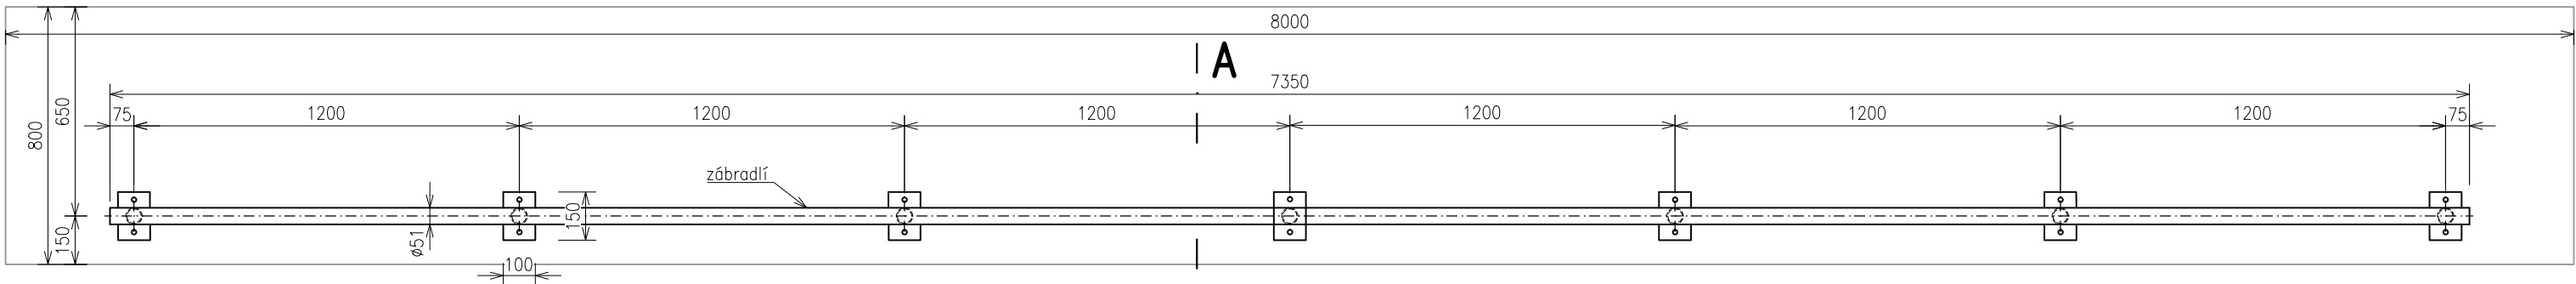


ŘEZ A–A
M 1:20

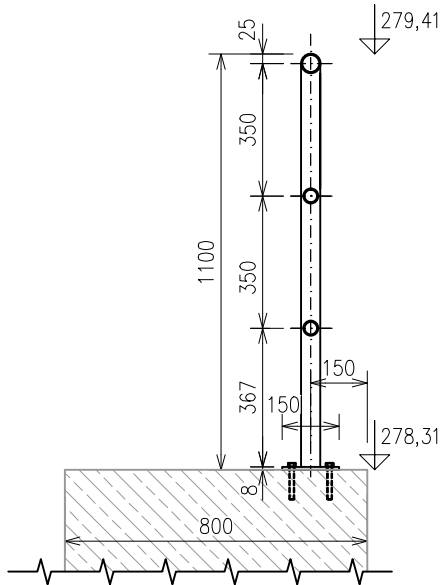

PATKA – 7ks
M 1:5

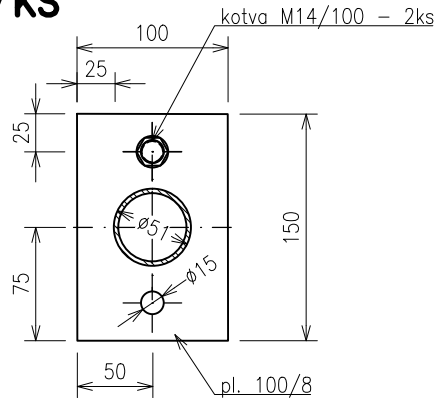

VÍČKO – 2ks
M 1:5

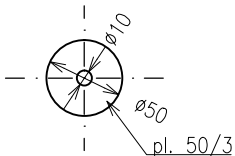

VÝPIS MATERIÁLU

Pozice	Název	Počet [ks]	Materiál	Čistý rozměr	Poznámka	Hmotnost [kg]
1	Zábradlí - boční díl	1	S235	sestava		106.16
2	Spojovací materiál M14	14	A2	chem. kotva M14/100	DIN 931. 934. 125	2.52
					Hmotnost celkem [kg]	108.68


SYSTÉM POVRCHOVÉ OCHRANY:

- 1/ otryskání křemičitým pískem na stupeň čistoty Sa 2,5
2/ metalizace
- 1x žárové zinkování, tloušťka vrstvy 120 µm

POZNÁMKY:

Tato dokumentace nenahrazuje dílenskou dokumentaci. Dílenskou dokumentaci bude zajišťovat dodavatel stavby.
DOPRACOVÁNÍ VYBRANÝCH DÍLČÍCH PRVKŮ A DETAILŮ V RÁMCI VÝROBNÍ DOKUMENTACE
1/ budou dopracovány svařové spoje
VÝROBNÍ DOKUMENTACE A MONTÁŽNÍ POSTUP MUSÍ BÝT PŘED ZAHÁJENÍM VÝROBY
SCHVÁLENY INVESTOREM

Výškový systém Balt p.v.		Souřadný systém S-JTSK	
6			
5			
4			
3			
2			
1			
REVIZE	POPIS	DATUM	SCHVÁLIL

Sweco Hydroprojekt a.s. Ústředí Praha Táborská 31, 140 16 Praha 4; praha@sweco.cz; www.sweco.cz				SWECO 		
VYPRACOVAL	Metelka, DiS.	HIP	Ing. Brožová	T. KONTROLA	Ing. Veselý	
PROJEKTANT	Metelka, DiS.	ŘEDITEL DIVIZE	Ing. Matějček	DATUM	12/2018	
OBJEDNATEL	Povodí Labe, státní podnik			OKRES	Trutnov	
AKCE: SN Žireč				ČÍSLO ZAKÁZKY	11-6229-0103	
				STUPEŇ	DPS	
				FORMÁT	3 A4	
				MĚŘÍTKO	1:20, 1:5	
				ARCHIVNÍ ČÍSLO	018198/18/1	
ČÁST STAVBY	SO 03.1 Spodní výpust			SO/PS	SO 03	
PŘÍLOHA: Zábradlí na vyústění				ČÍSLO PŘÍLOHY	D.1.3.5.6	h
						1

Tato dokumentace včetně všech příloh (s výjimkou dat poskytnutých objednatelem) je duševním vlastnictvím akciové společnosti Sweco Hydroprojekt a.s. Objednatel této dokumentace je oprávněn ji využít k účelům vyplývajícím z uzavřené smlouvy bez jakéhokoli omezení. Jiné osoby (jak fyzické, tak právnické) nejsou bez předchozího výslovného souhlasu objednatele oprávněny tuto dokumentaci ani její části jakkoli využívat, kopírovat (ani jiným způsobem rozmnožovat) nebo zpřístupnit dalším osobám.
Poznámka: Podpisy zpracovatelů jsou připojeny pouze k výtisku číslo 01 nebo originálu přílohy (matrici).