



## VZOROVÝ PŘÍČNÝ ŘEZ POLNÍ CESTOU

(M 1:50)

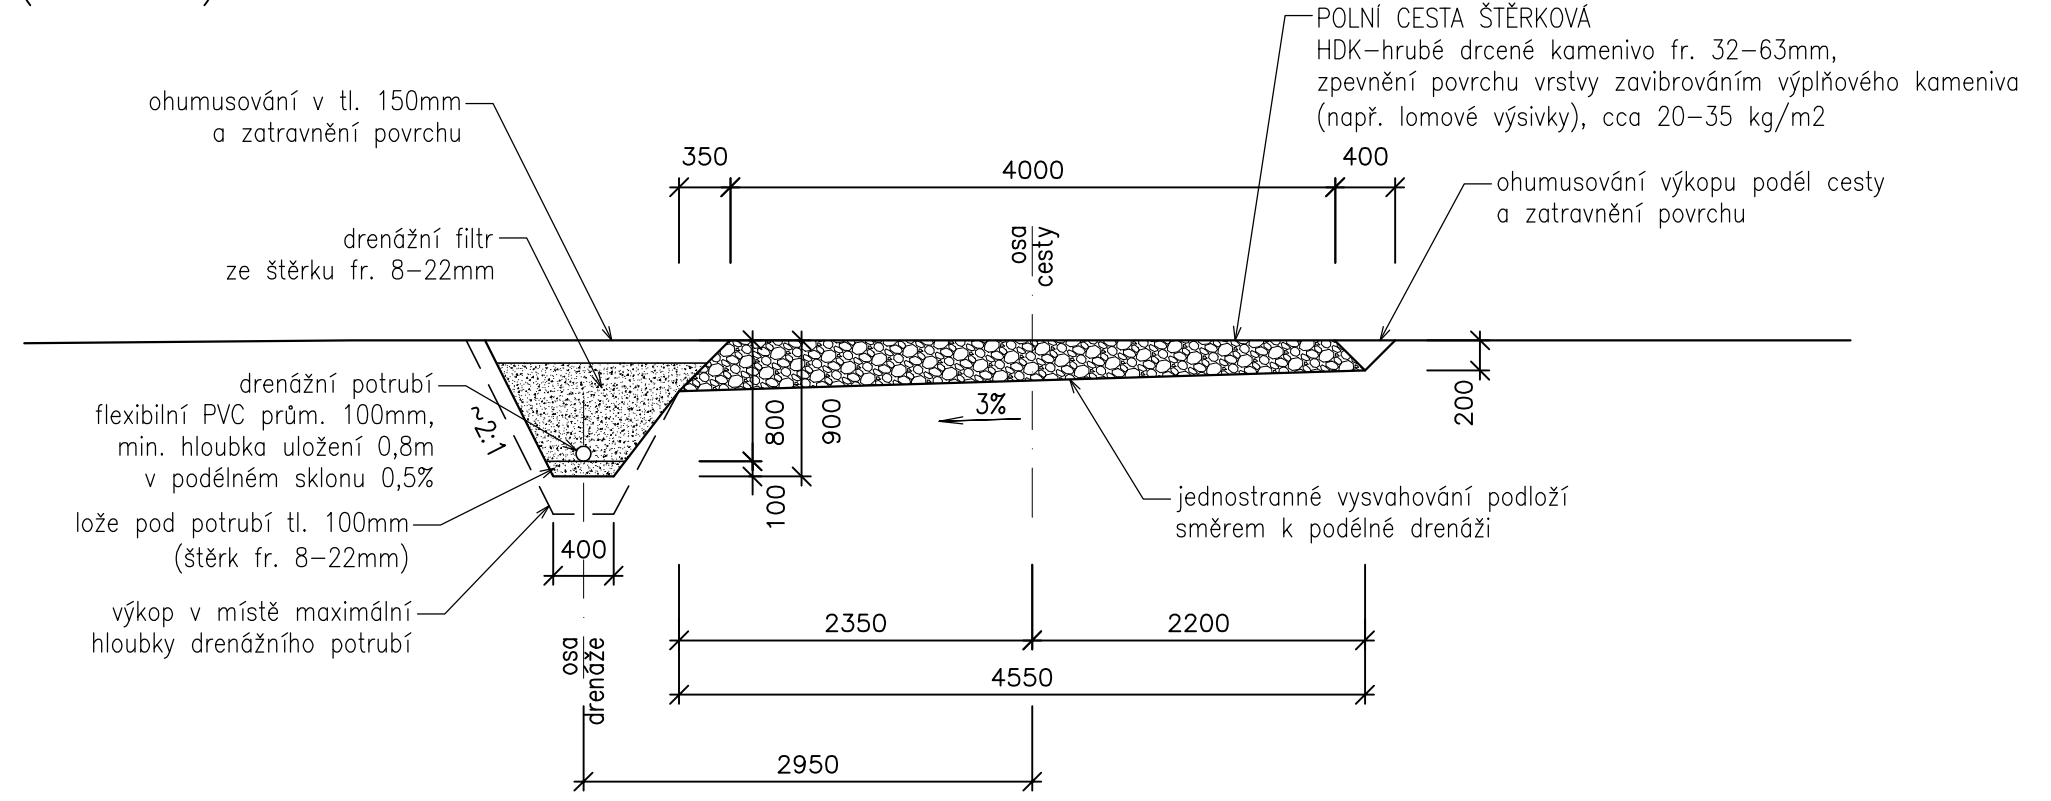

Výškový systém BaII p.v. Souřadný systém S-JTSK

6			
5			
4			
3			
2			
1			
REVIZE	POPIS	DATUM	SCHVÁLIL

Sweco Hydroprojekt a.s. Ústředí Praha Táborská 31, 140 16 Praha 4; praha@sweco.cz; www.sweco.cz				<b>SWECO</b> 	
VYPRACOVAL	Ing. Sychra	HIP	Ing. Brožová	T. KONTROLA	Ing. Veselý
PROJEKTANT	Ing. Brožová	ŘEDITEL DIVIZE	Ing. Matějček	DATUM	12/2018
OBJEDNATEL	Povodí Labe, státní podnik			OKRES	Trutnov
AKCE:	SN Žireč			ČÍSLO ZAKÁZKY	11-6229-0103
				STUPEŇ	DPS
				FORMÁT	12x44
				MĚŘÍTKO	1:100, 1:50
				ARCHIVNÍ ČÍSLO	018223/18/1
ČÁST STAVBY	Průleh			SOIPS	SO 07
PŘÍLOHA:	Příčné řezy průlehem			ČÍSLO PŘÍLOHY	D.1.7.3
					<div>C1</div>

Tato dokumentace včetně všech příloh (s výjimkou dat poskytnutých objednatelům) je duševním vlastnictvím akciové společnosti Sweco Hydroprojekt a.s. Objednatel této dokumentace je oprávněn ji využít k účelům vyplvajícím z uzavřené smlouvy bez jakéhokoli omezení. Jiné osoby (jak fyzické, tak právnické) nejsou bez předchozího výslovného souhlasu objednatelů oprávněny tuto dokumentaci ani její části jakkoli využívat, kopírovat (ani jiným způsobem rozmnožovat) nebo zpřístupnit dalším osobám.  
Poznámka: Podpisy zpracovatelů jsou připsány pouze k výskytu číslo 01 nebo originálu přílohy (matrice).