



VZOROVÝ PŘÍČNÝ ŘEZ ČELNÍ HRÁZÍ  
M 1:50

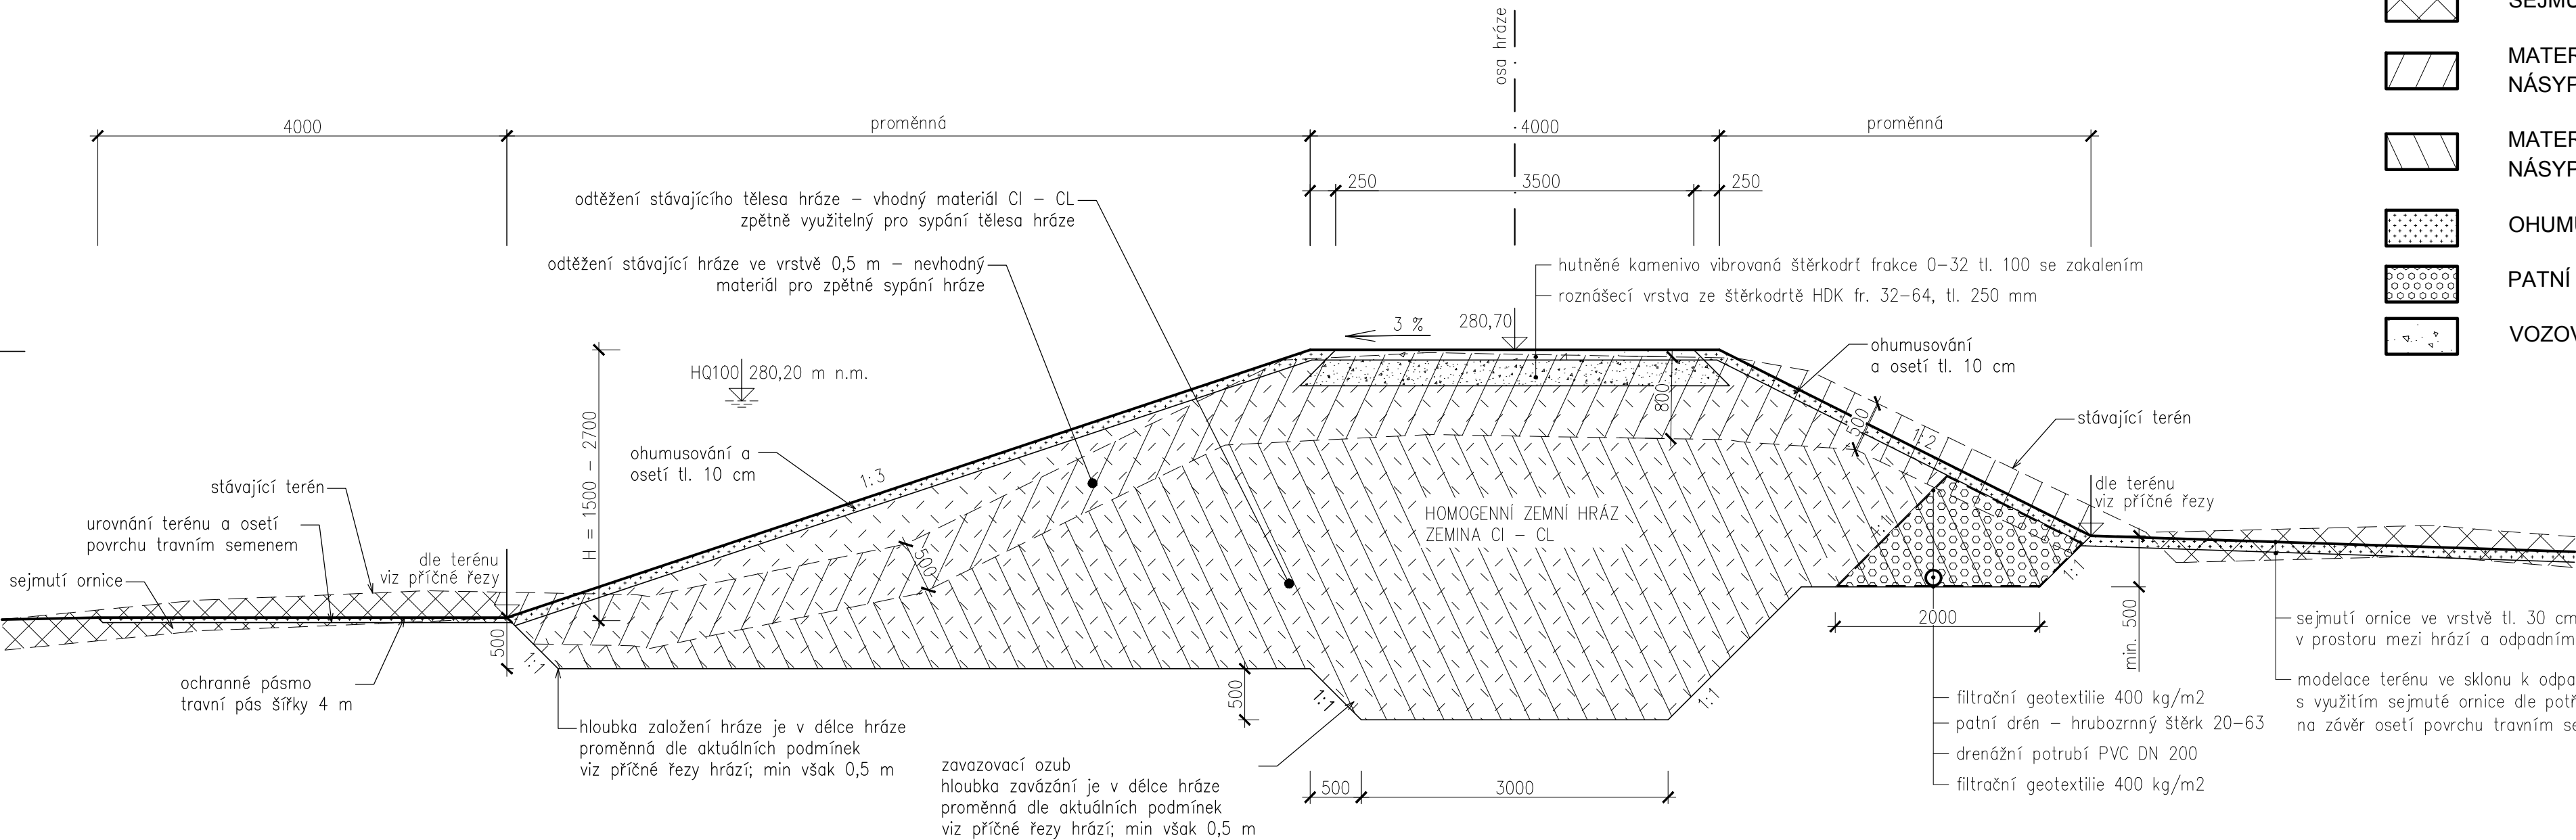


- LEGENDA:
- NÁSYP HRÁZE
  - SEJMNUTÍ ORNICE
  - MATERIÁL NEVHODNÝ PRO ZPĚTNÉ VYUŽITÍ DO NÁSYPU HRÁZE
  - MATERIÁL VHODNÝ PRO ZPĚTNÉ VYUŽITÍ DO NÁSYPU HRÁZE
  - OHUMUSOVÁNÍ A OSETÍ
  - PATNÍ DRÉN - HRUBOZRNNÝ ŠTĚRK FR. 20-63
  - VOZOVKA Z MECHANICKY ZPEVNĚNÉHO KAMENIVA

VZOROVÝ PŘÍČNÝ ŘEZ BOČNÍ HRÁZÍ  
M 1:50

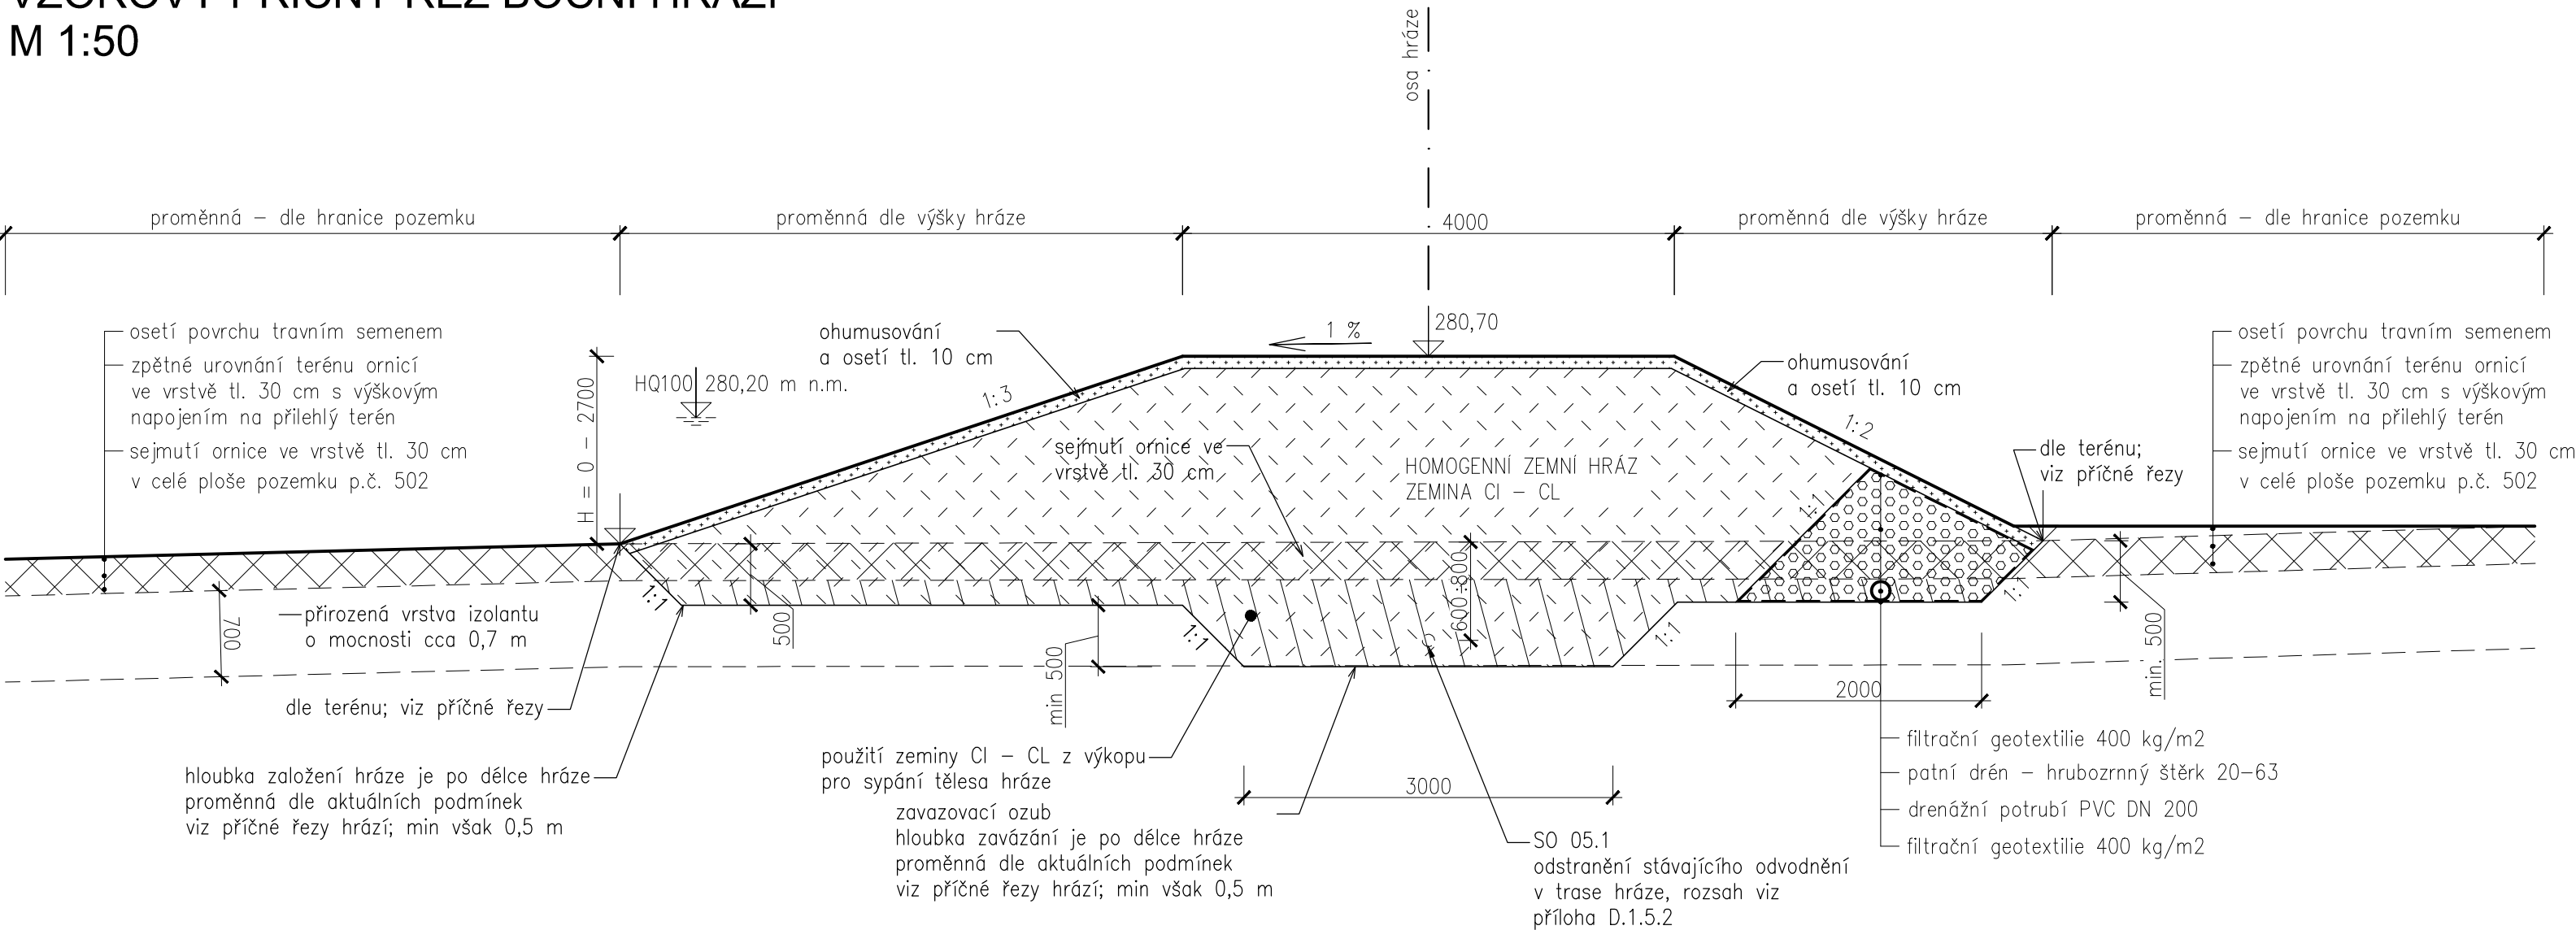

Výškový systém Balt p.v.		Souřadný systém S-JTSK	
6			
5			
4			
3			
2			
1			
REVIZE	POPIS	DATUM	SCHVÁLIL

Sweco Hydroprojekt a.s. Ústředí Praha Táborská 31, 140 16 Praha 4; praha@sweco.cz; www.sweco.cz				<b>SWECO</b> 	
VYPRACOVAL	Ing. Brožová	HIP	Ing. Brožová	T. KONTROLA	Ing. Veselý
PROJEKTANT	Ing. Brožová	ŘEDITEL DIVIZE	Ing. Matějček	DATUM	12/2018
OBJEDNATEL	Povodí Labe, státní podnik			OKRES	Trutnov
AKCE:  <div>SN Žireč</div>			ČÍSLO ZAKÁZKY	11-6229-0103	
			STUPEŇ	DPS	
			FORMÁT	6 A4	
			MĚŘÍTKO	1:50	
			ARCHIVNÍ ČÍSLO	018226/18/1	
ČÁST STAVBY	SO 01 Hráz			SO/PS	SO 01
PŘÍLOHA:  Vzorové příčné řezy hráží			ČÍSLO PŘÍLOHY	D.1.1.3	
				k 1	

Tato dokumentace včetně všech příloh (s výjimkou dat poskytnutých objednatelem) je duševním vlastnictvím akciové společnosti Sweco Hydroprojekt a.s. Objednatel této dokumentace je oprávněn ji využít k účelům vyplývajícím z uzavřené smlouvy bez jakéhokoliv omezení. Jiné osoby (jak fyzické, tak právnické) nejsou bez předchozího výslovného souhlasu objednatele oprávněny tuto dokumentaci ani její části jakkoli využívat, kopírovat (ani jiným způsobem rozmnožovat) nebo zpřístupnit dalším osobám.  
Poznámka: Podpisy zpracovatelů jsou připojeny pouze k výřisku číslo 01 nebo originálu přílohy (matrice).