


1:10




1:10

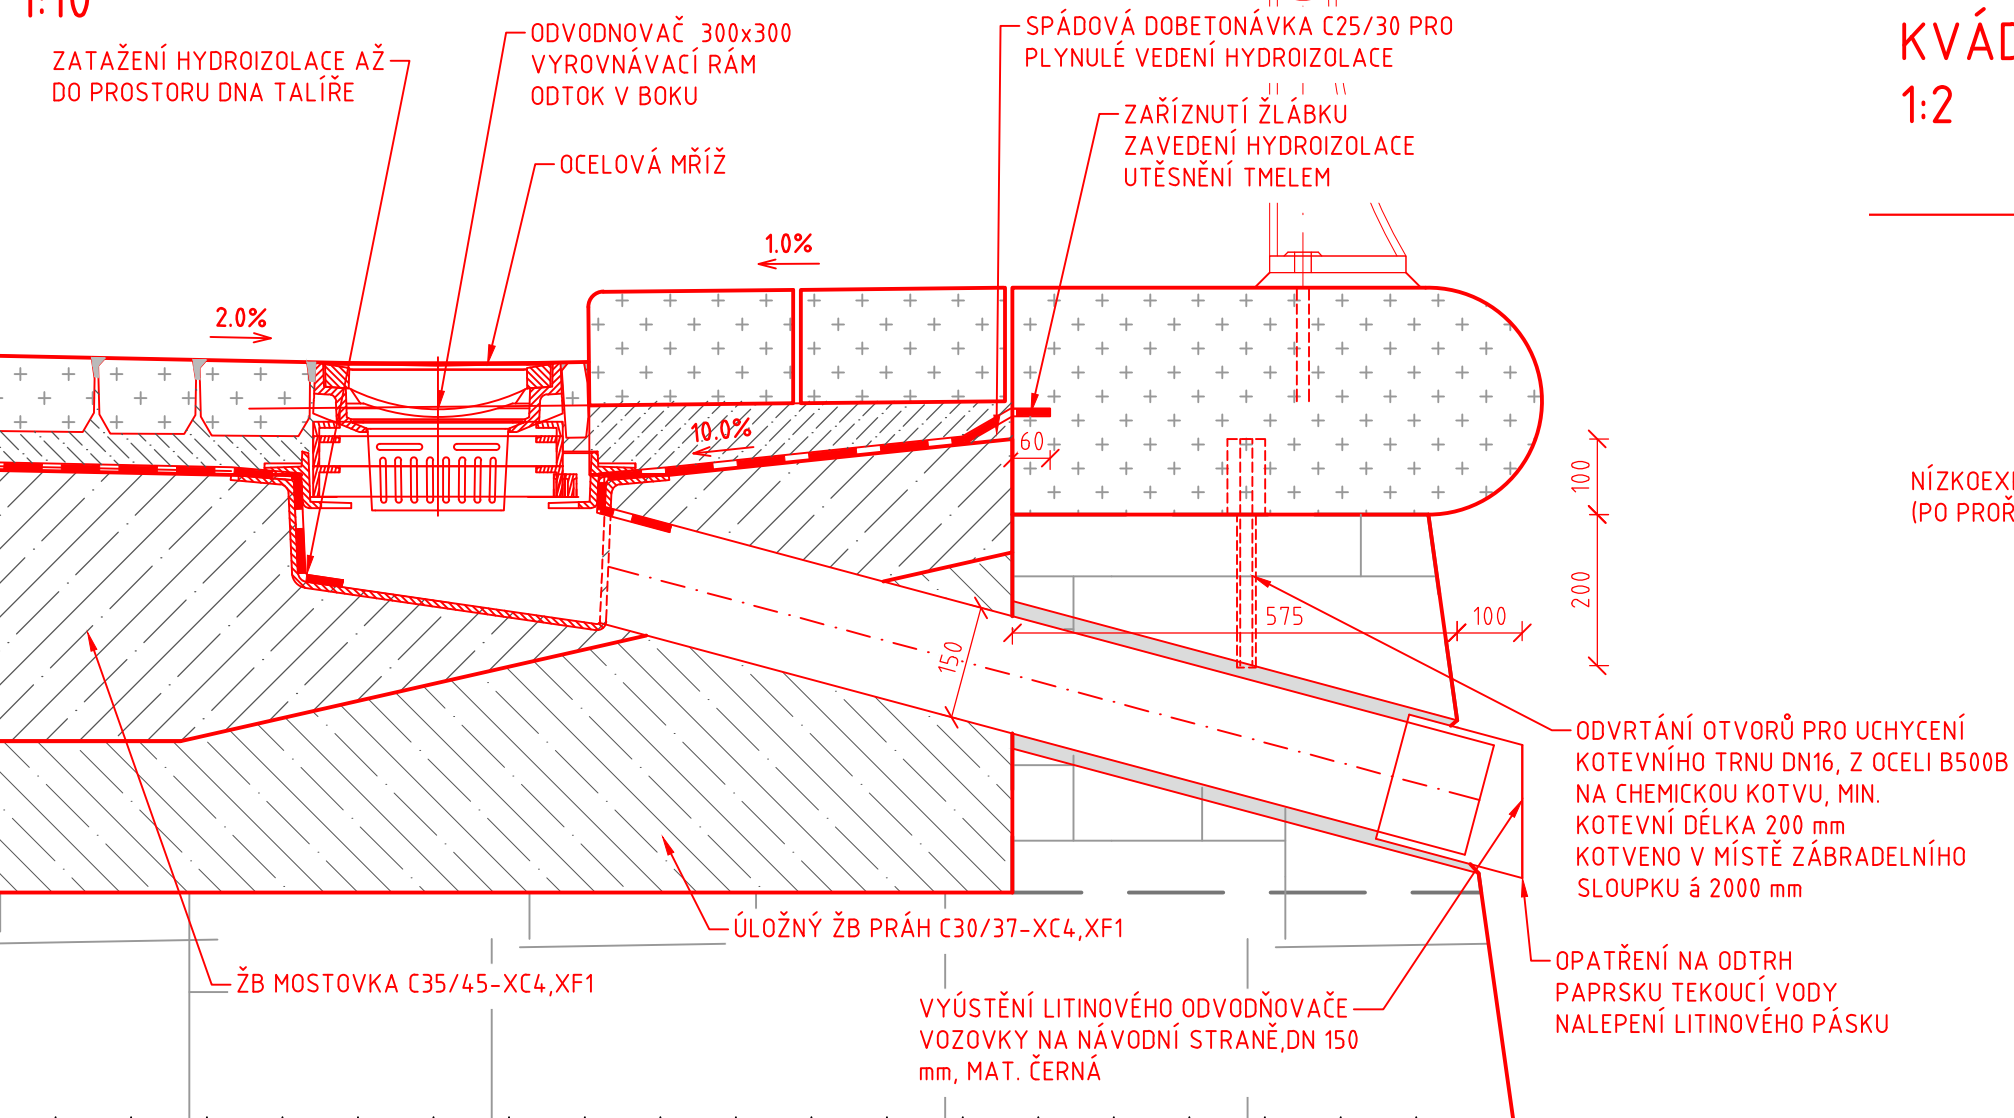

1:2



- VÝPLŇ SVISLÝCH SPÁR MEZI PARAPETNÍMI KVÁDRY (KAŽDÁ Cca 5-TÁ)
- PŘESAH HYDROIZOLACE U ODVODŇOVAČE BY MĚL BÝT MIN. KE SPODNÍ HRANĚ
TALÍŘE (KE DNU)

 Valbek	Vypracoval	Claudia Čulíková	<i>Culikova</i>	Zak. číslo	16UL01012
	Zodp. projektant	Ing. Martin Kyselák	<i>Kyselak</i>	Datum	07/2020
	Tech. kontrola	Ing. Jiří Jachan		Stupeň	DPS
	Akce			Počet formátů	3 x A4
	VD HARCOV ZAJIŠTĚNÍ BEZPEČNOSTI ZA POVODNÍ			Měřítko	M 1:10,2
Č. přílohy				Paré	
Zhotovitel: Valbek, spol. s r.o., stř. Ústí n. L. Děčická 717/21 400 03 Ústí nad Labem	Příloha DETAILY VYPLNĚNÍ PRUŽNÉ SPÁRY MEZI PARAPETNÍMI KVÁDRY			D.06.10	