




PŘÍČNÝ ŘEZ S1  
1:250

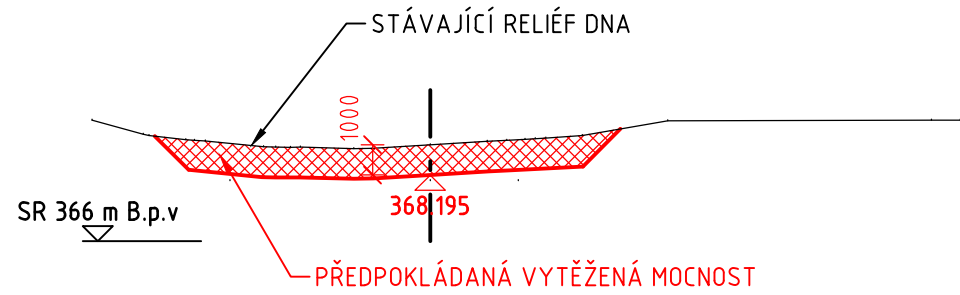


PŘÍČNÝ ŘEZ S5  
1:250

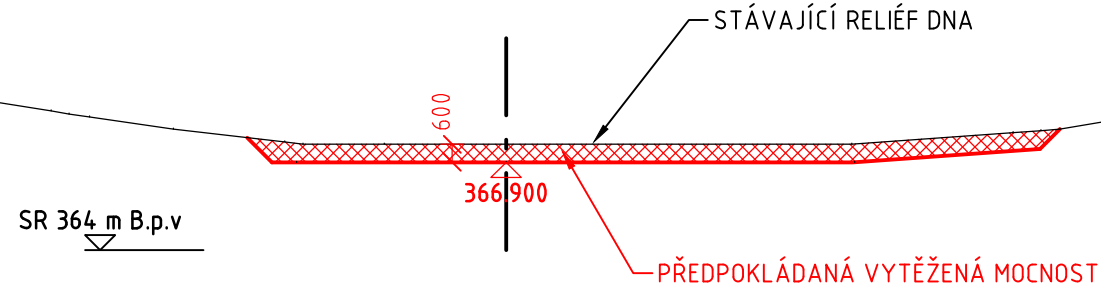


PŘÍČNÝ ŘEZ S2  
1:250

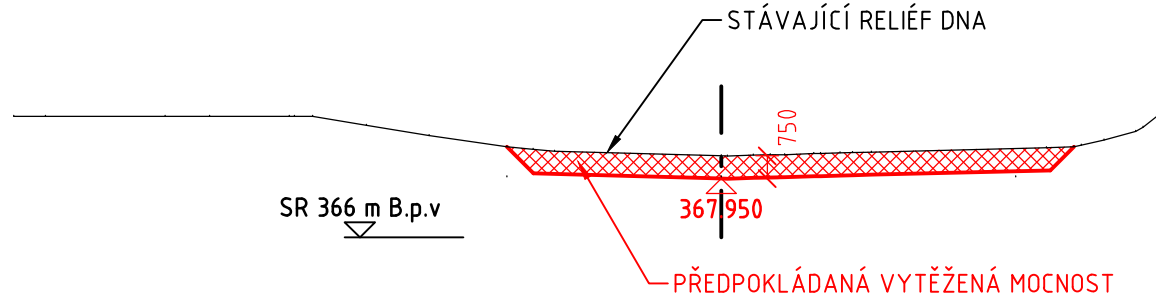


PŘÍČNÝ ŘEZ S6  
1:250

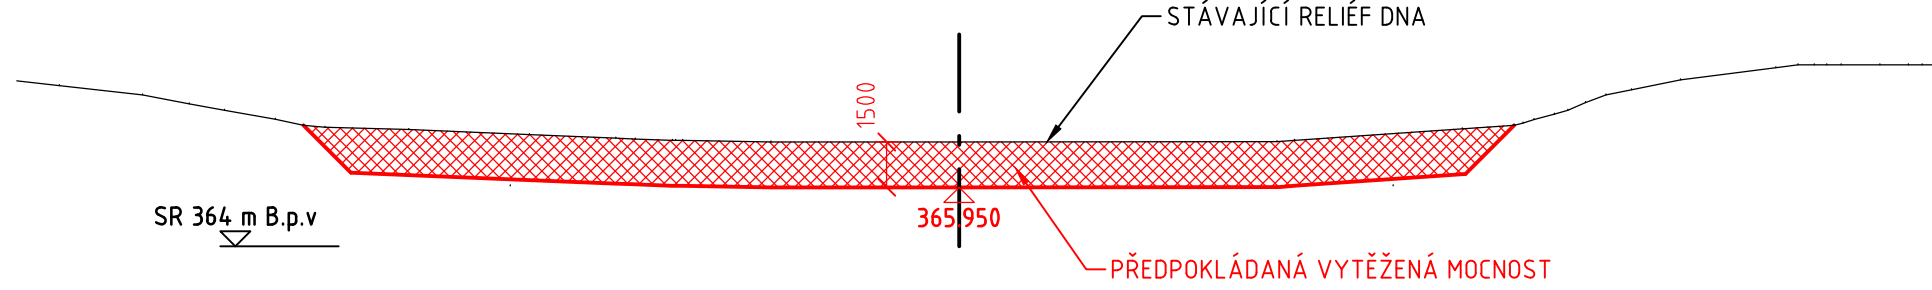


PŘÍČNÝ ŘEZ S3  
1:250

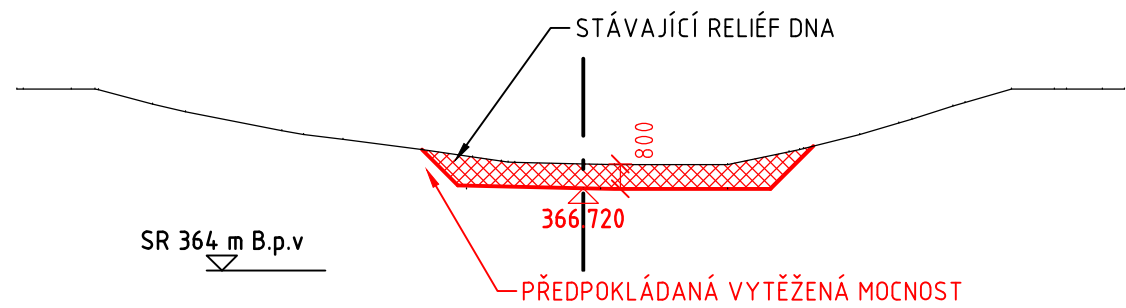


PŘÍČNÝ ŘEZ S7  
1:250

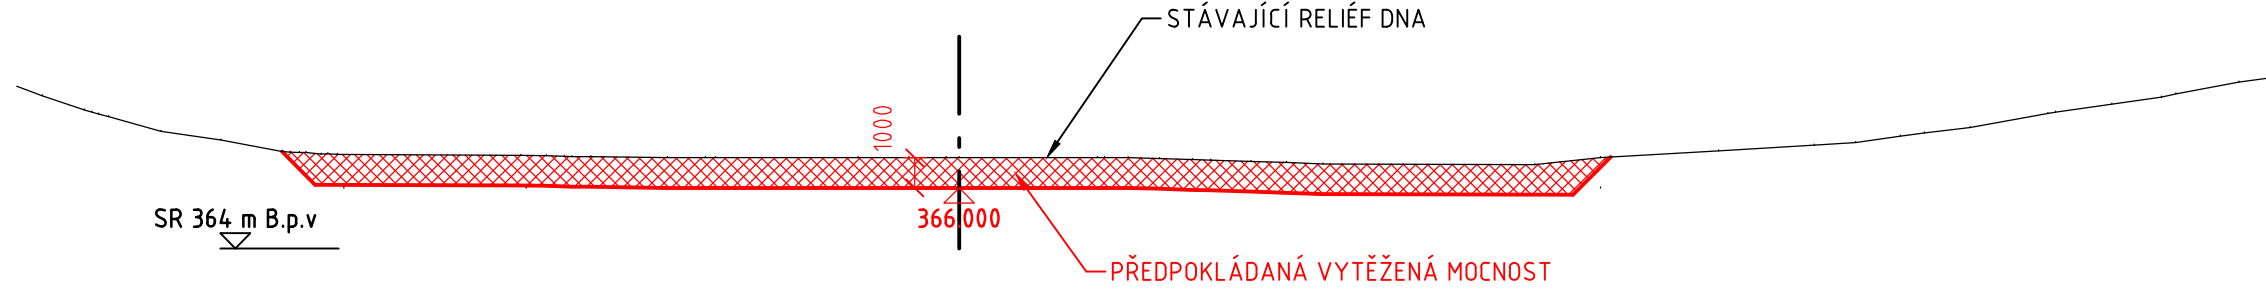


PŘÍČNÝ ŘEZ S4  
1:250

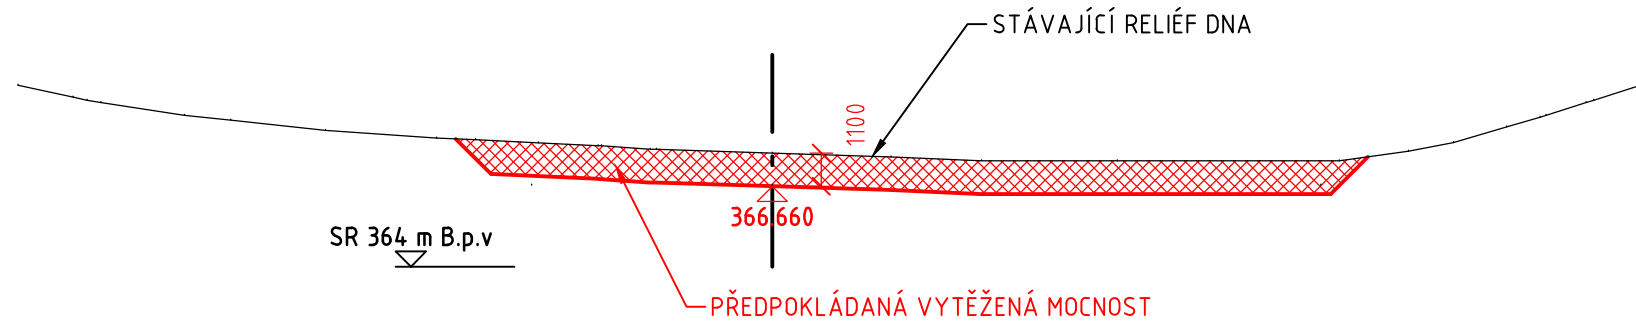


PŘÍČNÝ ŘEZ S8  
1:250

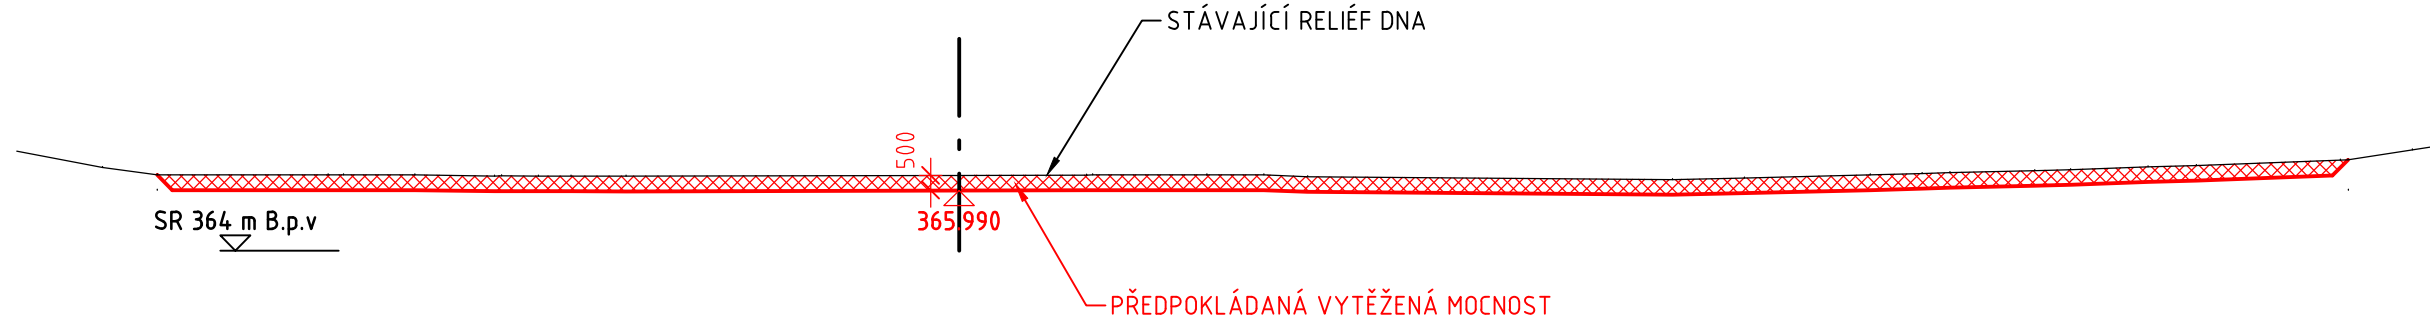

PŘÍČNÝ ŘEZ S9  
1:250

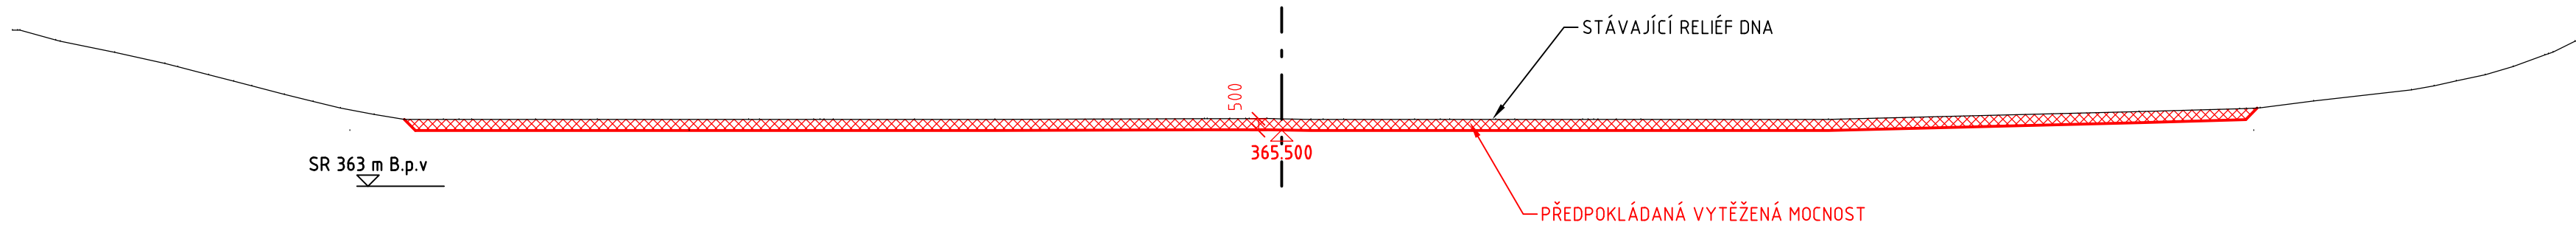

PŘÍČNÝ ŘEZ S10  
1:250

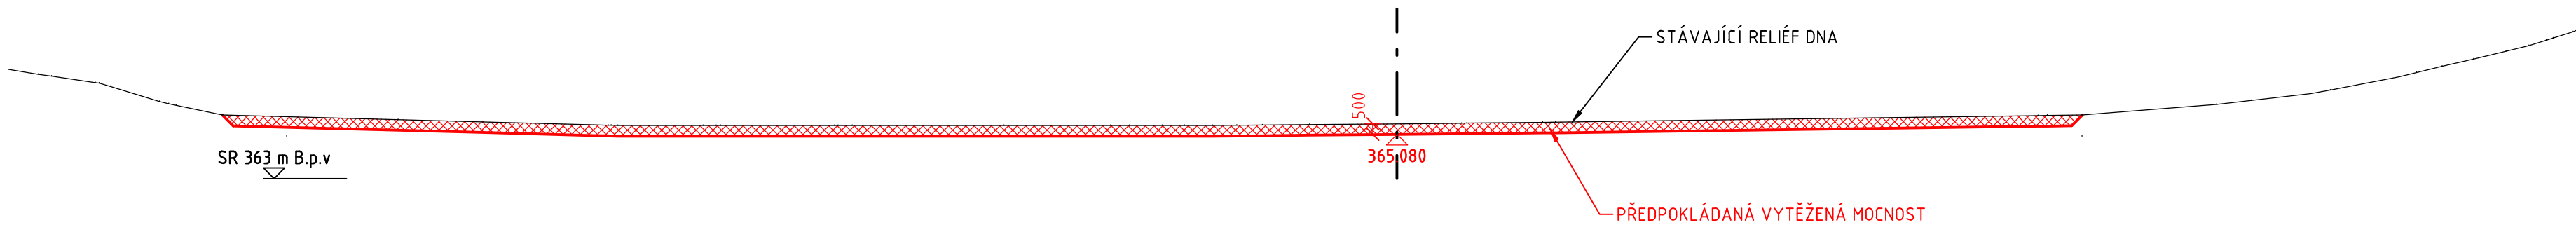

SO 17 ÚPRAVY V ZÁTOPĚ

Objednatel:



**Povodí Labe, státní podnik**  
Víta Nejedlého 951  
500 03 Hradec Králové

Zhotovitel DPS:



**Valbek, spol. s r.o.**  
Vaňurova 505/17  
460 02 Liberec 3

	Vypracoval	Ing. Martin Kyselák		Zak. číslo	16UL01012
	Zodp. projektant	Ing. Martin Kyselák		Datum	07/2020
	Tech. kontrola	Ing. Jaromír Drašar		Stupeň	DPS
	Akce	VD HARCŮV ZAJIŠTĚNÍ BEZPEČNOSTI ZA POVODNÍ		Počet formátů	8 x A4
	Část	SO 17.1 ODBAHNĚNÍ NÁDRŽE		Měřítko	M 1:250
Zhotovitel:				Č. přílohy	Paré
Valbek, spol. s r.o., sídlo v L. Liberec 3				D.17.1.3.1	
Příloha		PŘÍČNÉ ŘEZY			