



PŮDORYS KORUNY HRÁZE
M 1:200

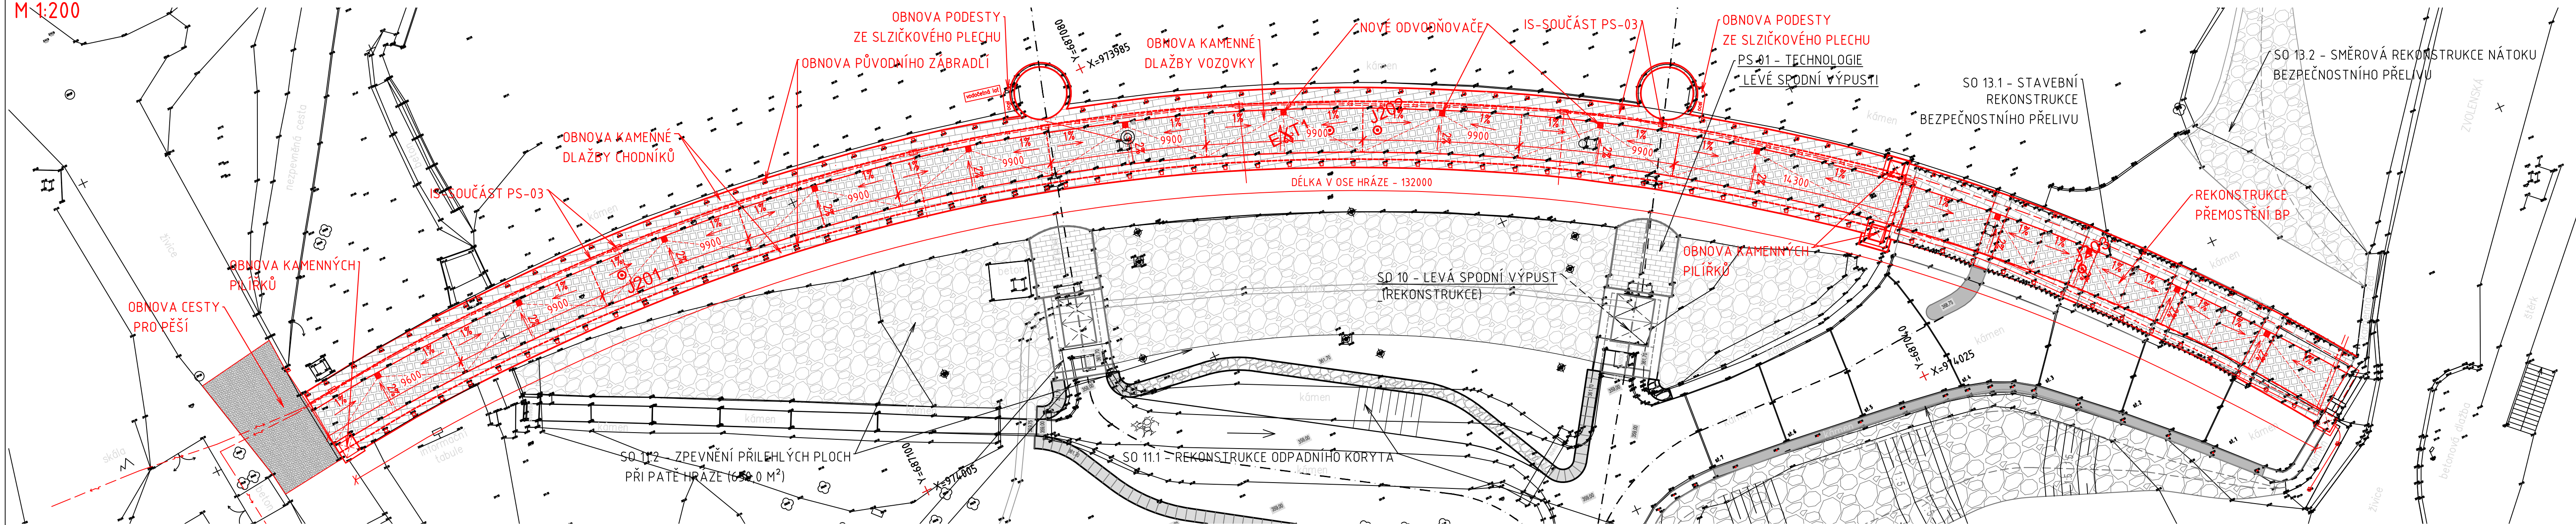

PŮDORYS PŘEMOSTĚNÍ BEZPEČNOSTNÍCH PŘELIVŮ
M 1:100

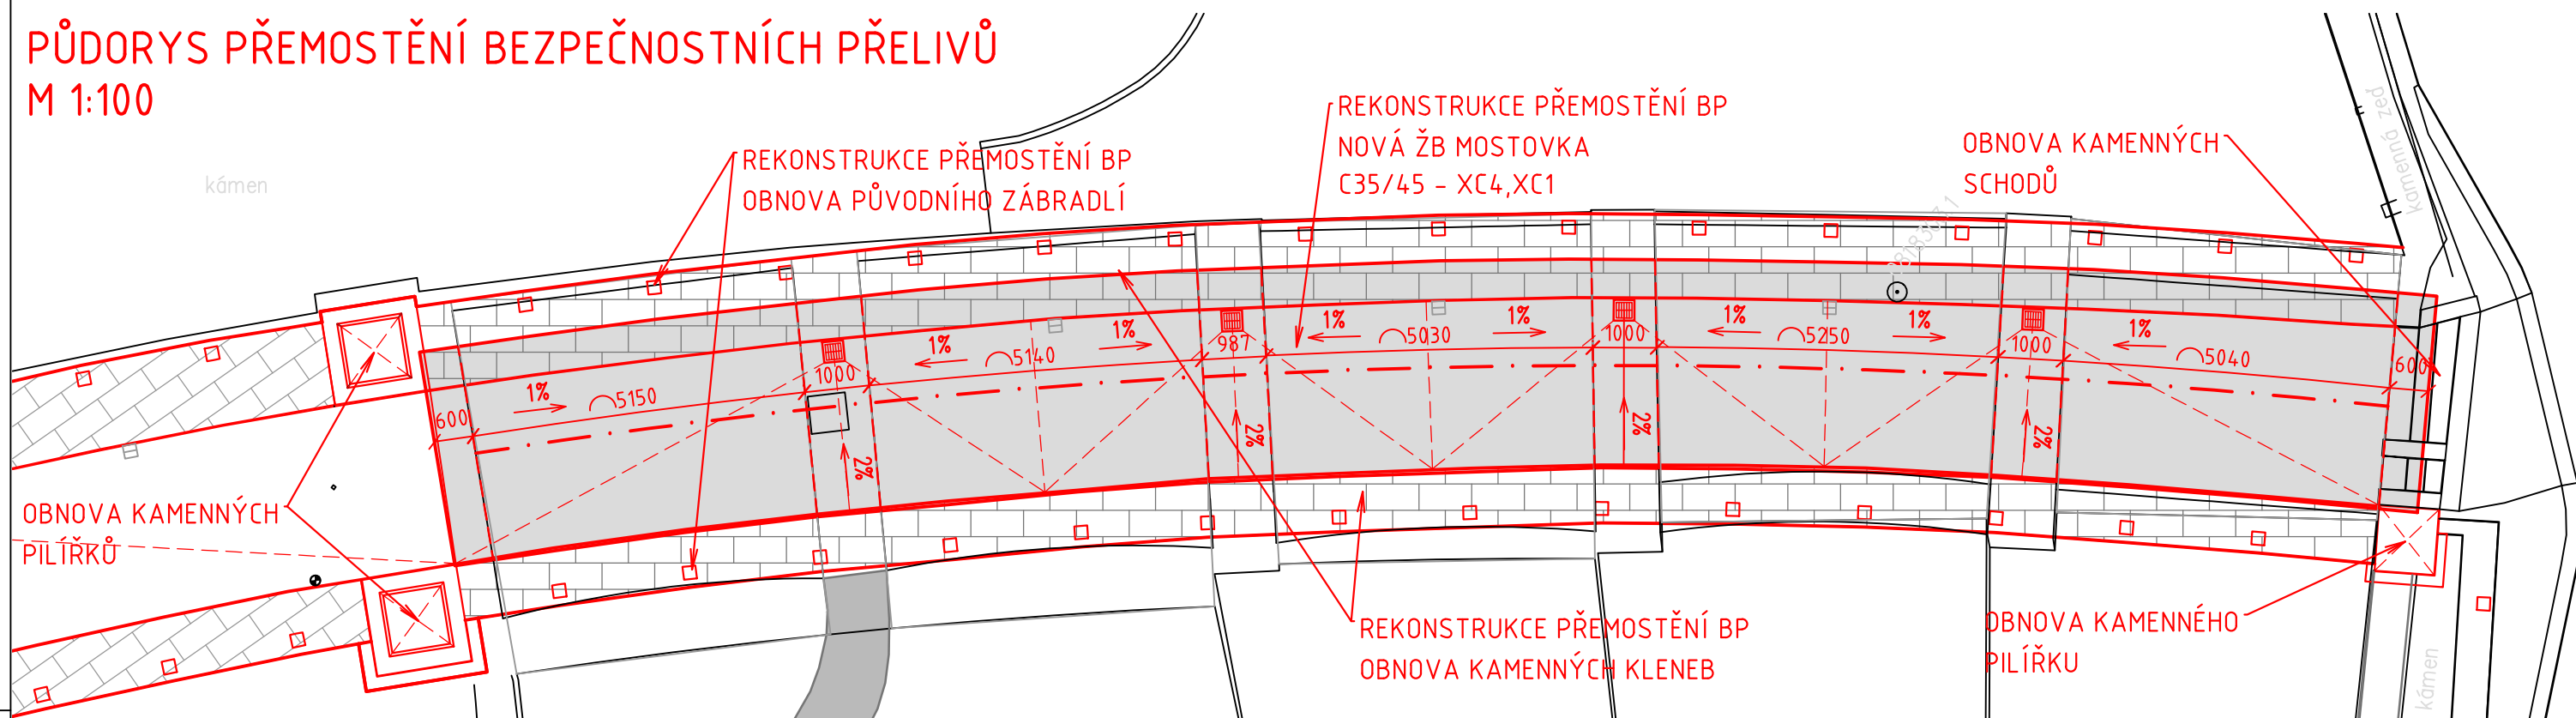

KATEGORIE POVRCHOVÉ ÚPRAVY (DLE TKP 18)


POHLEDOVÉ PLOCHY
C2d: VELKOPLOŠNÉ BEDNĚNÍ Z VODOVZDORNÉ PŘEKLIŽKY
- POHLEDOVÝ BETON, KTERÝ PO ODBEDNĚNÍ NEVYŽADUJE ŽÁDNOU DALŠÍ ÚPRAVU

NEPOHLEDOVÉ PLOCHY
Aa: NEHOBLONÁ PRKNA NA SRAZ NEBO
C1a: VELKOPLOŠNÉ BEDNĚNÍ Z VODOVZDORNÉ PŘEKLIŽKY NEBO OCELOVÉ BEDNĚNÍ
- PO ODBEDNĚNÍ PŘÍPUSTNÝ POVRCH S DROBNÝMI VADAMI, KTERÉ BUDOU ODSTRANĚNY


STAVEBNÍ MATERIÁLY

STAVEBNÍ ČÁST	KONSTRUKČNÍ OCEĽ	BETON	BETONÁRSKÁ VÝZTUŽ	PŘEDPÍNACÍ VÝZTUŽ
PODKLADNÍ A SPÁDOVÝ BETON	-	C25/30-XC2, XF1	-	-
MOSTOVKA	-	C35/45-XC4, XF1	B500B	-
ÚLOŽNÝ ŽB PRÁH	-	C30/37-XC4, XF1	B500B	-


SCHEMA BLOKU S VYSPÁDOVÁNÍM
1:50

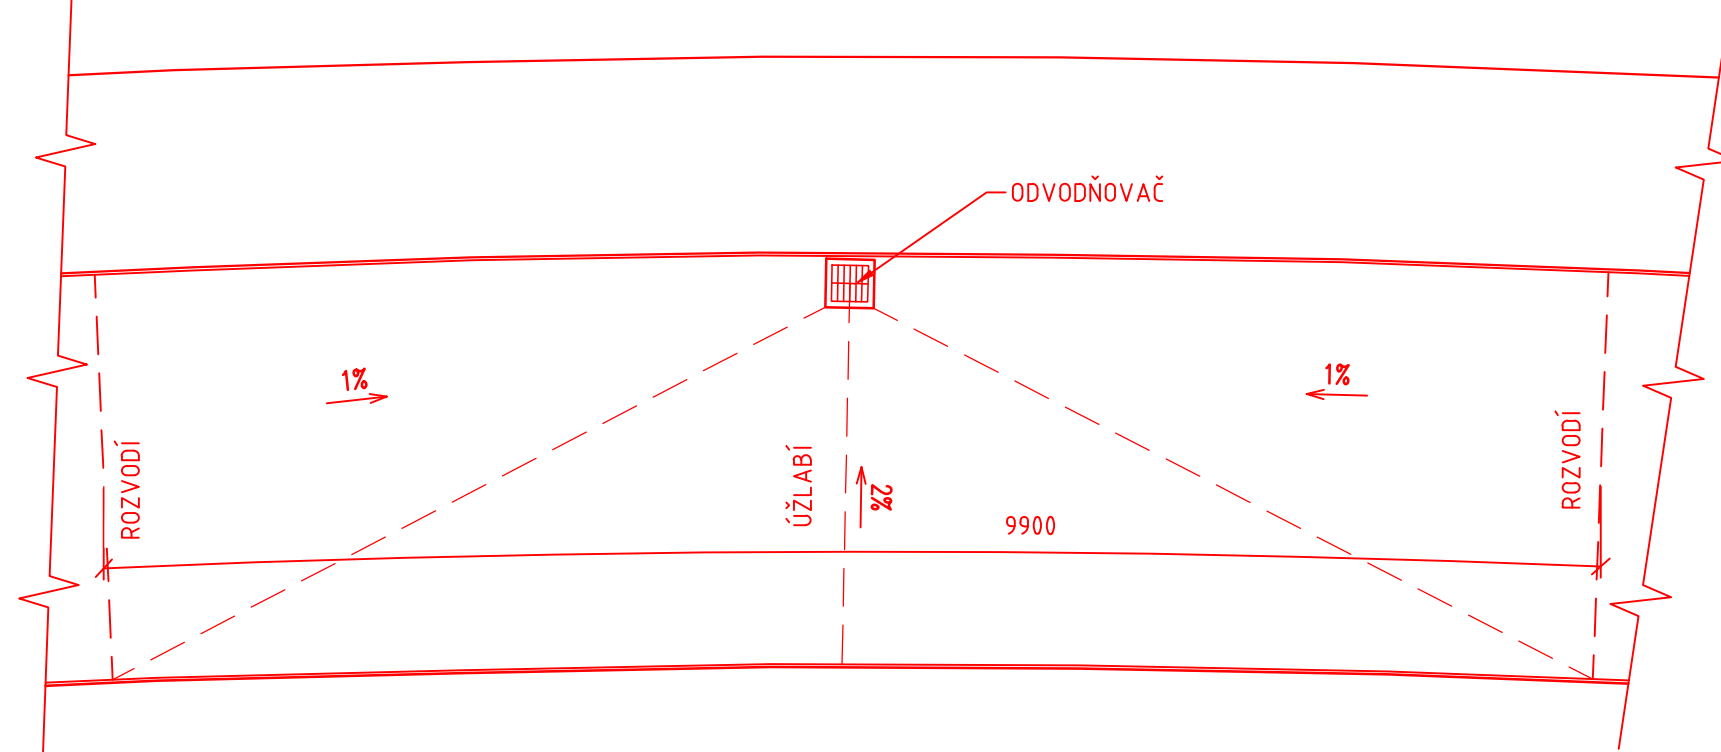

ROZVODÍ

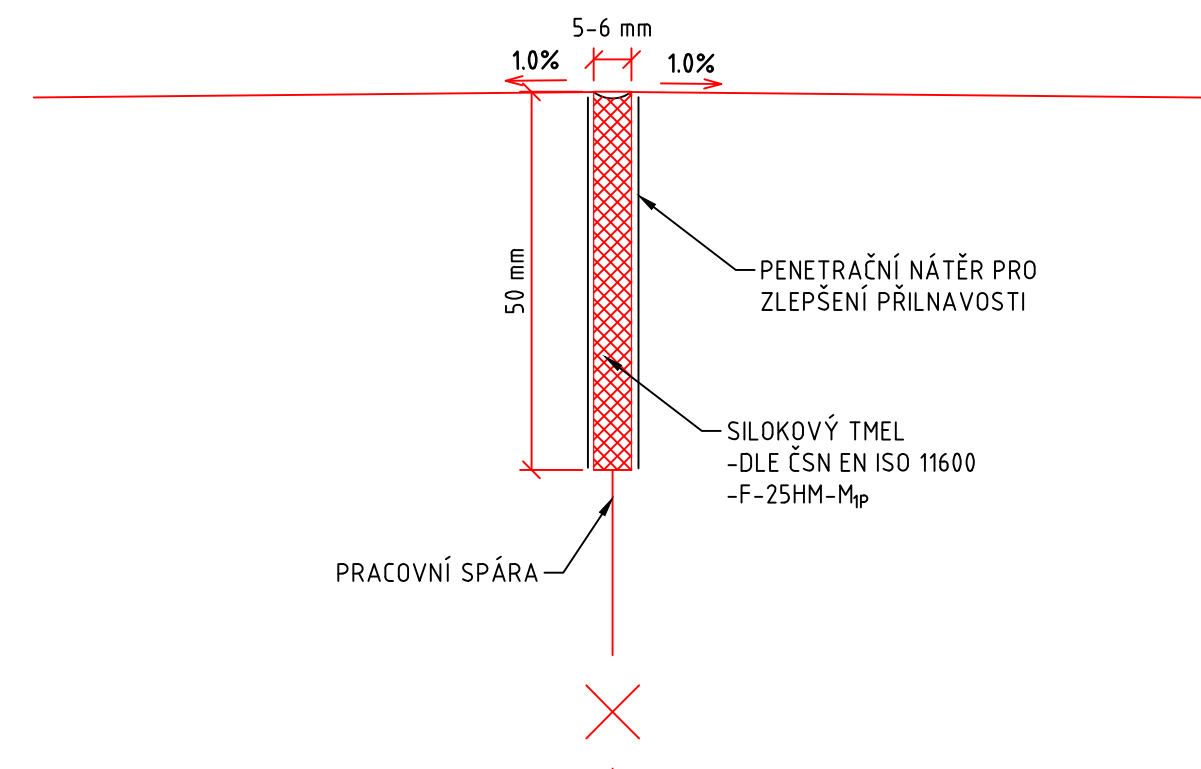

ÚŽLABÍ

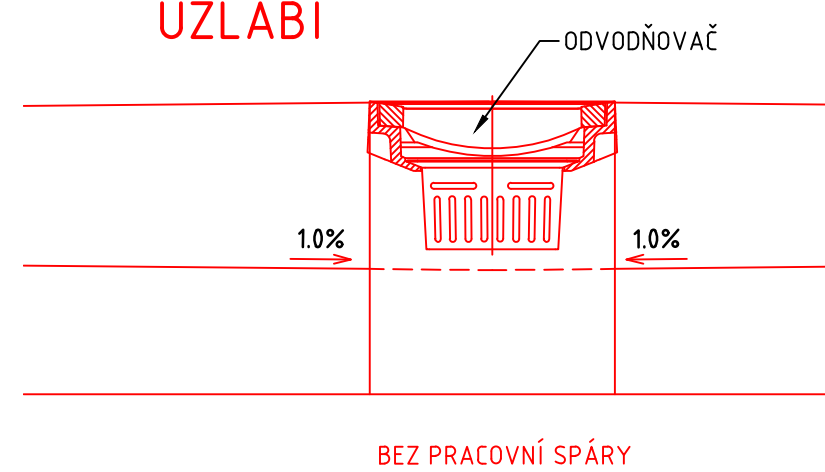

POZNÁMKY:

- PRO BEZPEČNÉ PROVÁDĚNÍ PRACÍ BUDE NA OBOU LÍČÍCH V NUTNÉM ROZSAHU ZŘÍZENÍ LEŠENÍ (NAPŘ. FORMOU ZAVĚŠENÉHO LEŠENÍ)
- JEDNOTLIVÉ PŮVODNÍ KAMENNÉ PRVKY KONTRUKCE KORUNY A STÁVAJÍCÍ ZABRADLÍ NA KORUNĚ HRÁZE BUDOU POSTUPNĚ ROZEBRÁNY, ŘÁDNĚ OZNAČENY A DEPONOVÁNY PRO NÁSLEDNÉ ZPĚTNÉ OSAZENÍ
- PO BETONÁŽI BUDOU POVRCHY BETONŮ DŮSLEDNĚ OŠETŘOVÁNY TAK, ABY SE PŘEDEŠLO VZNIKU SMRŠŤOVACÍCH TRHLIN.
- KABELOVÉ CHRÁNIČKY: OHEBNÁ DVOUPLASTOVÁ KORUGOVANÁ TYČOVÁ TRUBKA Z HDPE S HLADKÝM VNITŘNÍM POVRCHEM
MATERIÁL A PROVEDENÍ MUSÍ DOVOUPLAČT POŽADÁVKAM PPK-KAB, VL4 A SOUVISLÉJÍCÍM PŘEDPISŮM.


 
SO 06	KORUNA HRÁZE
-------	--------------

Objednatel:



Povodí Labe, státní podnik
Víta Nejedlého 951
500 03 Hradec Králové

Zhotovitel DSP:	Valbek, spol. s r.o. Vaňurova 505/17 460 02 Liberec 3
-----------------	--

	Vypracoval	Ing. Martin Kyselák		Zak. číslo	16UL01012
	Zodp. projektant	Ing. Martin Kyselák		Datum	07/2020
	Tech. kontrola	Ing. Jiří Jachan		Stupeň	DPS
	Akce			Počet formátů	5 x A4
	VD HARCŮV ZAJIŠTĚNÍ BEZPEČNOSTI ZA POVODNÍ			Měřítko	M 1:200/100
Č. přílohy				Paré	
Zhotovitel: Valbek, spol. s r.o., stř. Ústí n. L. Dělnická 717/21 400 01 Ústí nad Labem	Příloha	PŮDORYS KORUNY HRÁZE		D.06.2	