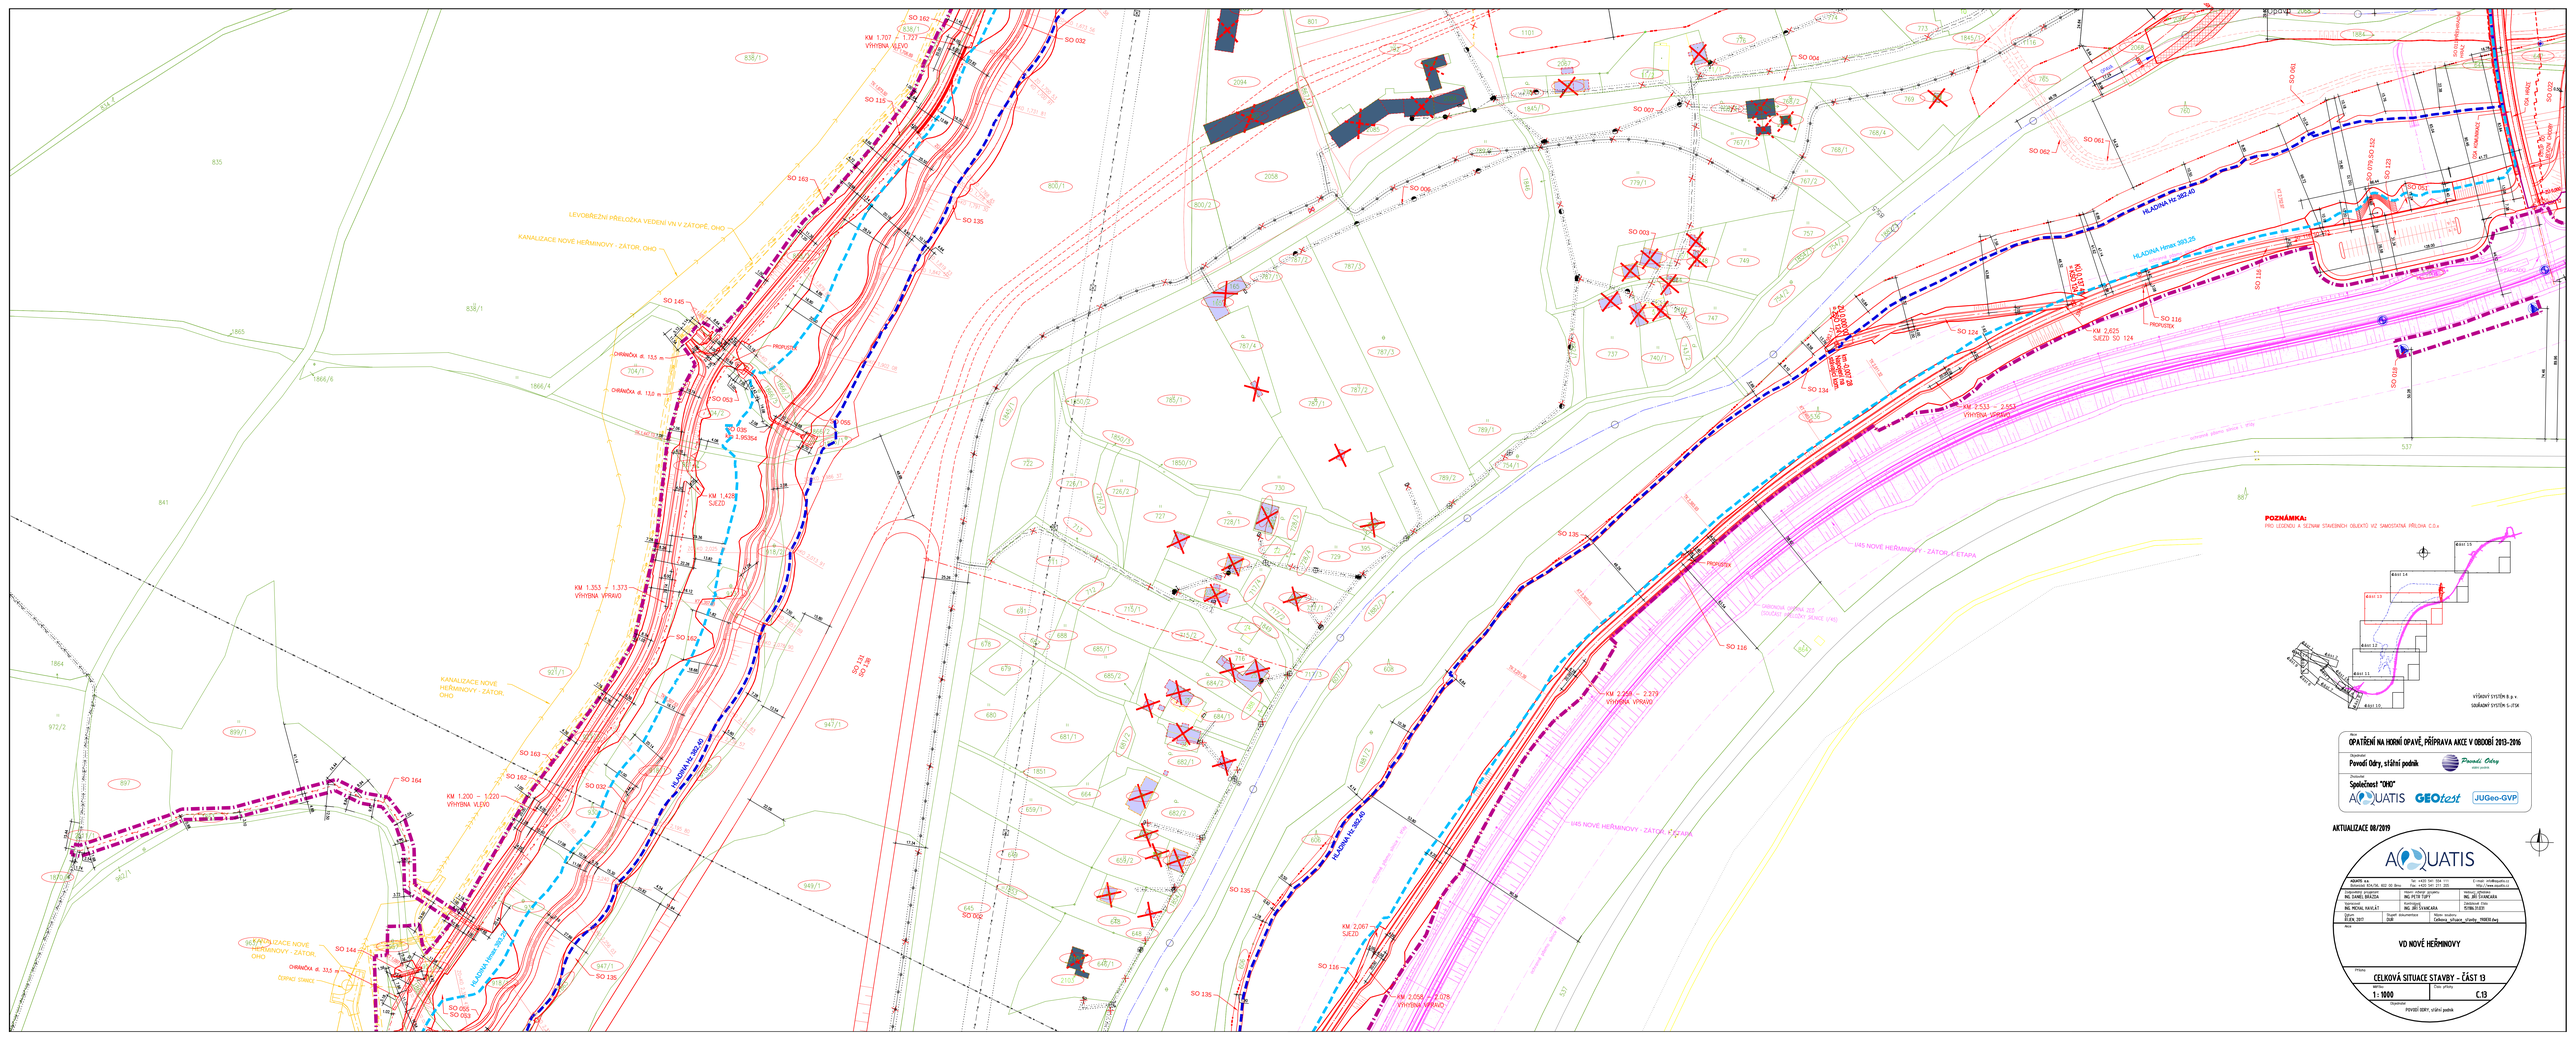
SO 162
KM 1.707 – 1.727
VÝHYBNÁ VLEVO
SO 032
SO 115
SO 163
SO 135
LEVOBŘEŽNÍ PŘELOŽKA VEDENÍ VN V ZÁTOPĚ, OHO
KANALIZACE NOVÉ HEŘMINOVY - ZÁTOR, OHO
SO 145
OHRANIČKA dl. 13,5 m
OHRANIČKA dl. 13,0 m
SO 053
PROPUSTEK
SO 055
I. 95364
KM 1,425
SJEZD
KM 1,353 – 1,373
VÝHYBNÁ VPRAVO
SO 165
KANALIZACE NOVÉ HEŘMINOVY - ZÁTOR, OHO
SO 161
SO 131
SO 138
SO 164
KM 1,200 – 1,220
VÝHYBNÁ VLEVO
HLADINA H5 350,60
SO 144
KANALIZACE NOVÉ HEŘMINOVY - ZÁTOR, OHO
OHRANIČKA dl. 33,5 m
ÚSEKOVÁ STAVIDLA
SO 085
SO 053
SO 135
SO 006
SO 007
SO 004
SO 003
SO 061
SO 062
SO 081
SO 082
HLADINA H5 350,60
HLADINA Hmax 351,25
HLADINA H2 350,40
KM 2,056 – 2,078
VÝHYBNÁ VPRAVO
KM 2,067
SJEZD
KM 2,258 – 2,279
VÝHYBNÁ VPRAVO
KM 2,625
SJEZD SO 124
KM 2,533 – 2,553
VÝHYBNÁ VPRAVO
PROPUSTEK
ÚVAS NOVÉ HEŘMINOVY - ZÁTOR, I. ETAPA
ÚVAS NOVÉ HEŘMINOVY - ZÁTOR, II. ETAPA
OHRANIČKA SEVERNÍ ZDI ÚVAS NOVÉ HEŘMINOVY - ZÁTOR
POZNÁMKA:
PRO LEGENDU A SEZNAM STAVEBNÍCH OBJEKTŮ VIZ SAMOSTATNÁ PŘÍLOHA C.0.x
VÝŠKOVÝ SYSTÉM B.p.v.
SOUŘADNÝ SYSTÉM S-JTSK
OPATŘENÍ NA HORNÍ OPAVĚ, PŘÍPRAVA AKCE V OBDOBÍ 2013-2016
Investor: Povodí Odry, státní podnik
Zpracovatel: SpolečnostAQUATIS GEOtest JUGeo-GVP
AKTUALIZACE 08/2019
AQUATIS
AQUATIS a.s.
Botanická 834/56, 602 00 Brno
Tel: +420 541 354 111
Fax: +420 541 211 202
E-mail: info@aquatis.cz
http://www.aquatis.cz
Projektant projektu: ING. DANIEL MAŠÍRA
Hlavní inženýr projektu: ING. PETR TUPÝ
Vedoucí zpracovatele: ING. JIŘÍ ŠVANCARA
Kontrolní inženýr: ING. MICHAL KAVLÍČ
Kontroloval: ING. JIŘÍ ŠVANCARA
Datum: 01.08.2019
Projekt klasifikace: DUR
Měřítko / formát: 1:1000 / A0
Akce: VD NOVÉ HEŘMINOVY
Přílohy: CELKOVÁ SITUACE STAVBY - ČÁST 13
Měřítko: 1:1000
Číslo přílohy: C.13
Objednatel: POVODÍ ODRY, STÁTNÍ PODNIK