CELKOVÁ SITUACE STAVBY - ČÁST 16

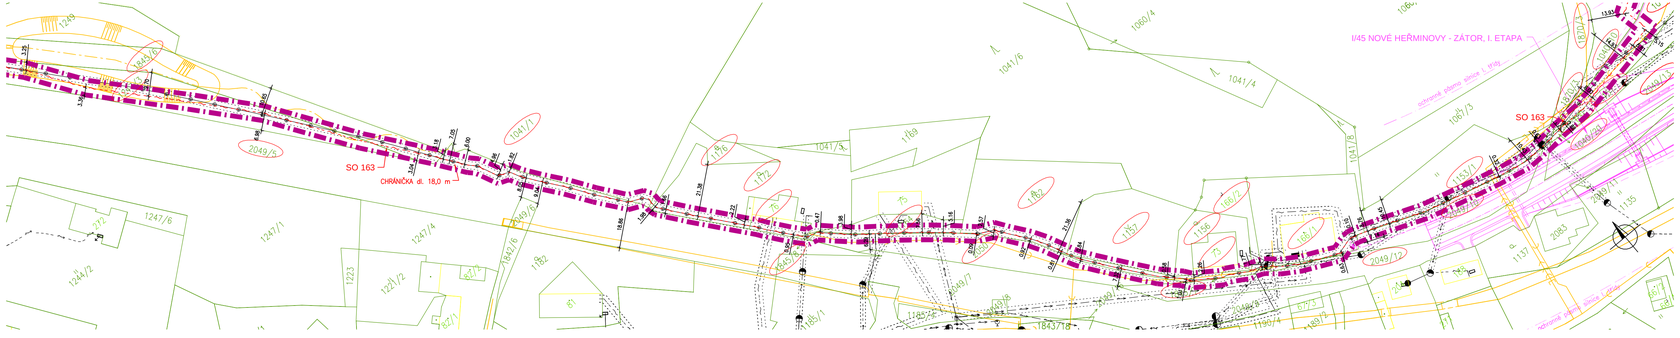

CELKOVÁ SITUACE STAVBY - ČÁST 17

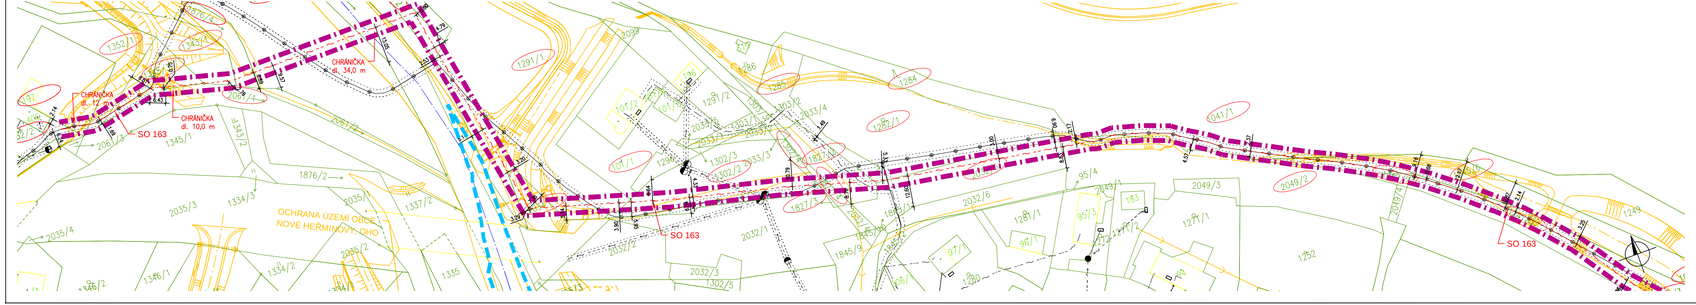

POZNÁMKA:
PRO LEGENDU A SEZNAM STAVEBNÍCH OBJEKTŮ VIZ SAMOSTATNÁ PŘÍLOHA C.0.x

VÝŠKOVÝ SYSTÉM B. p. v.
SOUŘADNÝ SYSTÉM S-JTSK

Akce
OPATŘENÍ NA HORNÍ OPAVĚ, PŘÍPRAVA AKCE V OBDOBÍ 2013-2016

Objednatel
Povodí Odry, státní podnik

Zhotovitel
Společnost "OHO"
AQUATIS GEOtest JUGeo-GVP

AKTUALIZACE 08/2019

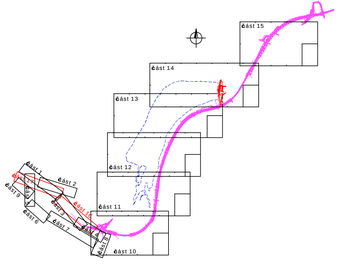

AQUATIS a.s.
Botanická 834/56, 602 00 Brno
Tel: +420 541 554 111
Fax: +420 541 211 205
E-mail: info@aquatis.cz
http://www.aquatis.cz

Zodpovědný projektant: ING. DANIEL BRÁZDA	Hlavní inženýr projektu: ING. PETR TUPÝ	Vedoucí zhotovitele: ING. JIŘÍ ŠVANCARA
Vypracoval: ING. MICHAL HAVLÁT	Kontroloval: ING. JIŘÍ ŠVANCARA	Zakázkové číslo: 151186.31.01
Datum: ŘÍJEN 2017	Stupeň dokumentace: DUR	Název souboru: Celkova_situace_stavby_190326.dwg

Akce
VD NOVÉ HEŘMINOVY

Příloha
CELKOVÁ SITUACE STAVBY - ČÁST 16, 17

Měřítko: 1 : 1000	Číslo přílohy: C.16

Objednatel
POVODÍ ODRY, státní podnik