VZOROVÝ PŘÍČNÝ ŘEZ M 1:50
SO 122 KOMUNIKACE V PODHRÁZÍ
S 7,0/30

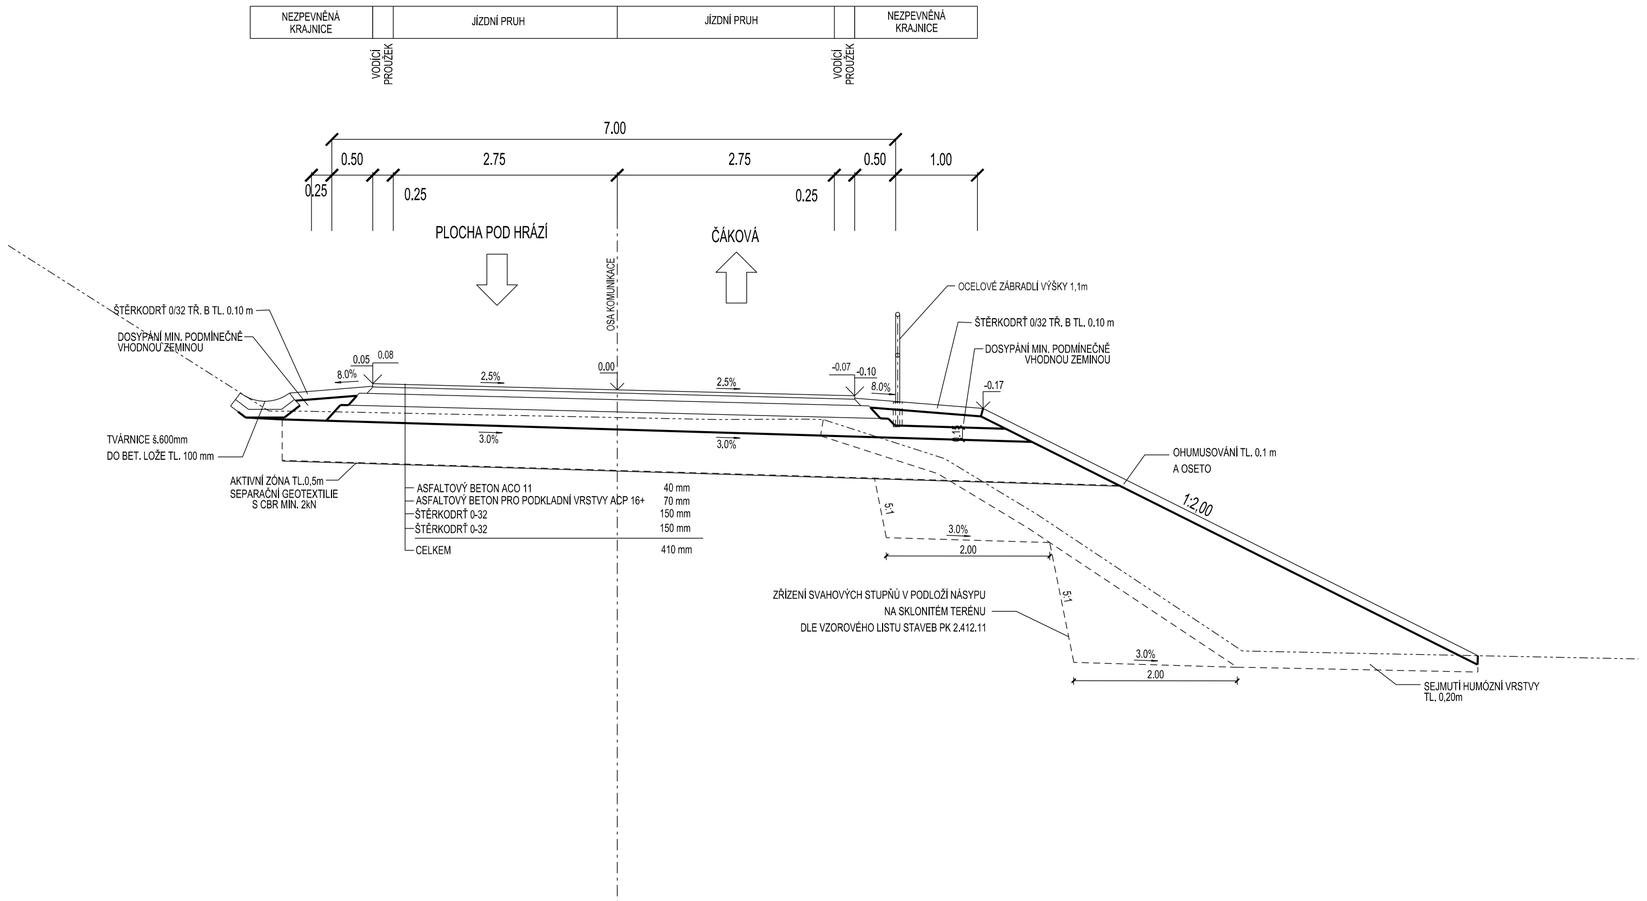

Akce
OPATŘENÍ NA HORNÍ OPAVĚ, PŘÍPRAVA AKCE V OBDOBÍ 2013-2016

Objednatel
Povodí Odry, státní podnik

Zhotovitel
Společnost "OHO"
AQUATIS GEOtest JUGeo-GVP

D

SOUŘADNICOVÝ SYSTÉM : JTSK
VÝŠKOVÝ SYSTÉM : B.p.v.

VEDOUCÍ PROJEKTANT - HIP	ING. ROBERT LENČUCHA	
ZODPOVĚDNÝ PROJEKTANT	ING. ROBERT LENČUCHA	
VYPRACOVAL	ING. VLADISLAV TYTKO	
KONTROLOVAL	ING. MARTINA PAPESCHOVÁ	
KRAJ, MěÚ, ObÚ	MORAVSKOSLEZSKÝ	
OBJEDNATEL, INVESTOR	POVODÍ ODRY, STÁTNÍ PODNIK	

DOPRAVOPROJEKT OSTRAVA

NÁZEV AKCE: VD NOVÉ HEŘMINOVY, OHO	
NÁZEV OBJEKTU: **VÝKRESOVÁ DOKUMENTACE**	
DATUM	ŘÍJEN 2016
FORMÁT	3 A4
MĚŘÍTKO	1:50
STUPEŇ	DÚR
ZAK. ČÍSLO	160228
NÁZEV VÝKRESU: **VZOROVÝ PŘÍČNÝ ŘEZ KOMUNIKACÍ V PODHRÁZÍ**	Č. SOUPRAVY
	Č. VÝKRESU **D.2.21**