



CHARAKTERISTICKÝ PŘÍČNÝ ŘEZ 1
km 1,420 00 SO 032 OBTOKOVÉ KORYTO V ZÁTOPE

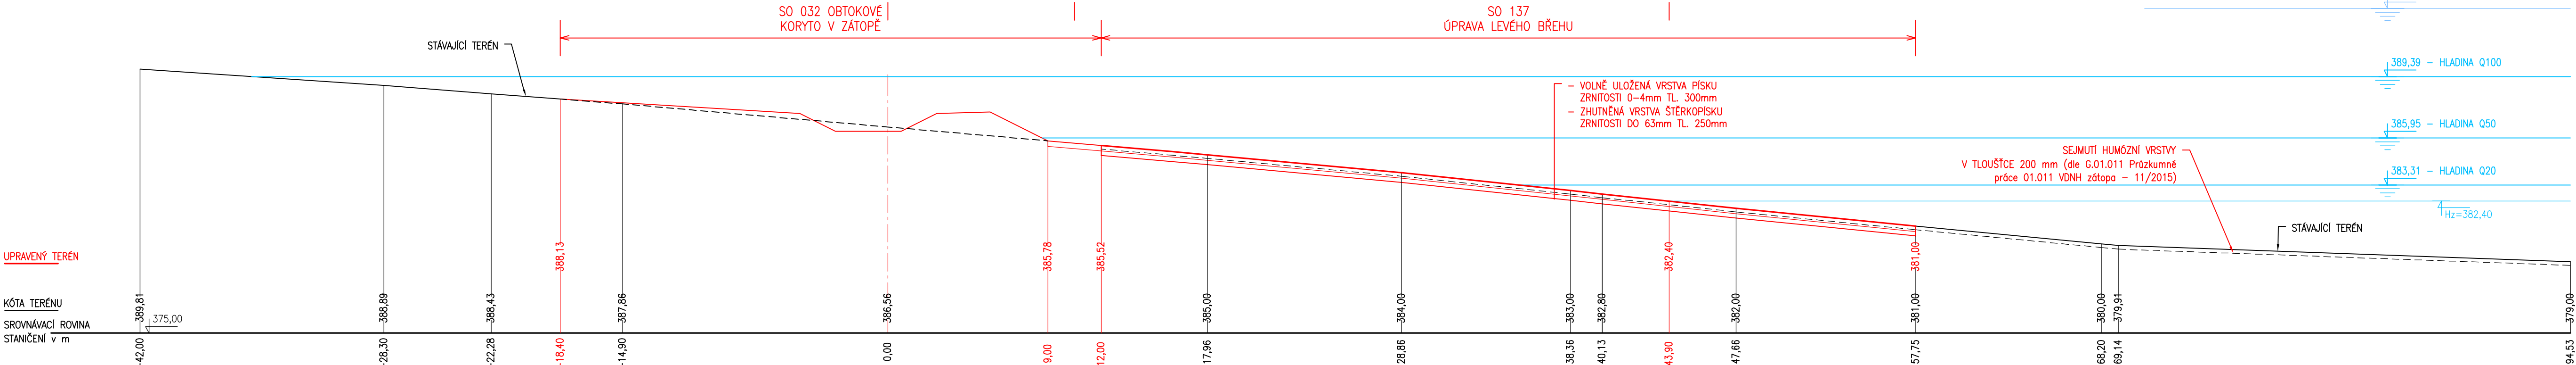

CHARAKTERISTICKÝ PŘÍČNÝ ŘEZ 2
km 1,360 00 SO 032 OBTOKOVÉ KORYTO V ZÁTOPE

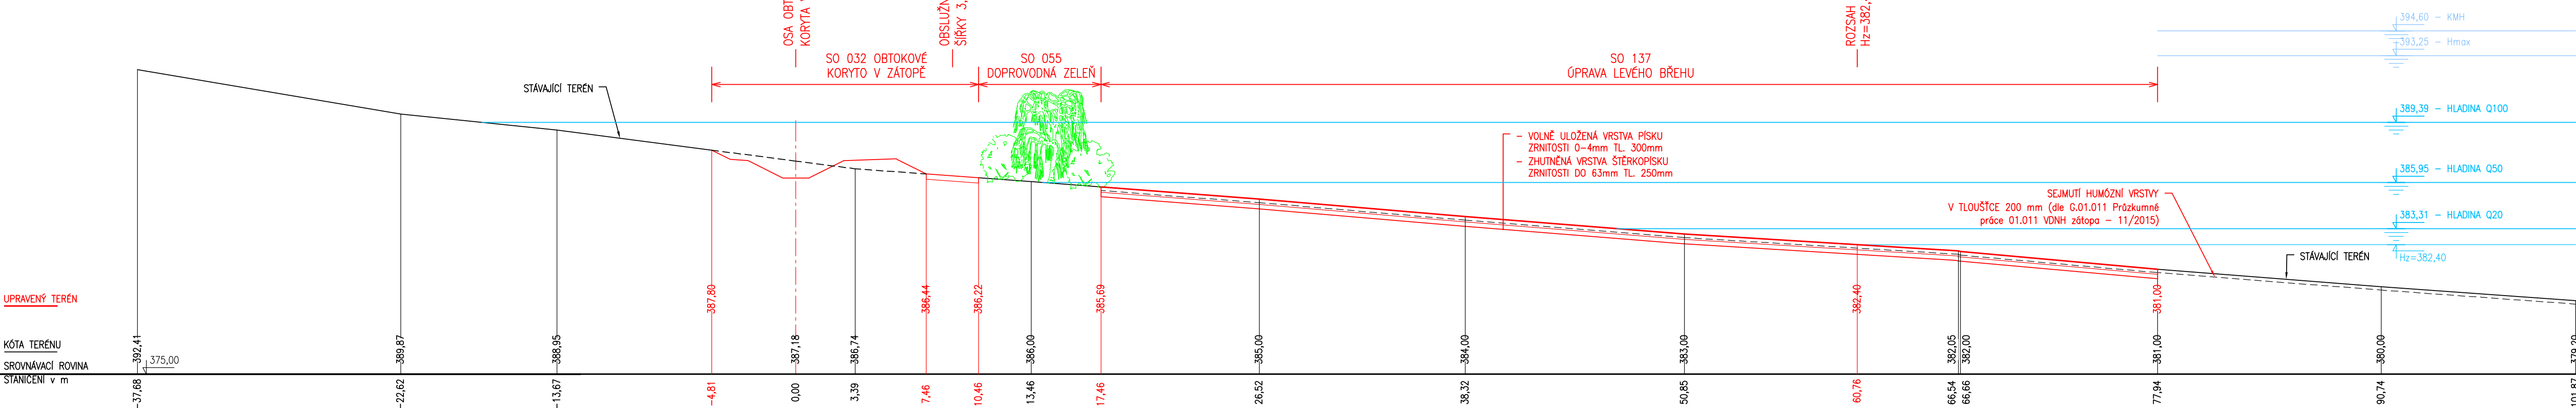

VÝŠKOVÝ SYSTÉM: BALT PO VYROVNÁNÍ

Alice
OPATŘENÍ NA HORNÍ OPAVĚ, PŘÍPRAVA AKCE V OBDOBÍ 2013-2016

Objednatel
Povodí Odry, státní podnik

Zhotovitel
Společnost "OHO"

AQUATIS GEOTEST JUGEO-GVP

AQUATIS

AQUATIS a.s.
Botanická 834/56, 602 00 Brno
Tel: +420 541 554 111
Fax: +420 541 211 205
E-mail: info@aquatis.cz
http://www.aquatis.cz

Zodpovědný projektant
ING. DANIEL BRÁZDA

Hlavní inženýr projektu
ING. PETR TUPÝ

Vedoucí střediska
ING. JIRÍ ŠVANCARA

Vypracoval
ING. JIRÍ ŠEDIVÝ

Kontrola
ING. JIRÍ ŠVANCARA

Zakázkové číslo
15106.3131

Datum
ŘÍJEN, 2017

Stupeň dokumentace
DUR

Název souboru
D_2_49_Pricne_rezy_levy_breh.dwg

Alice
**OPATŘENÍ NA HORNÍ OPAVĚ,
PŘÍPRAVA AKCE V OBDOBÍ 2013-2016
VD NOVÉ HERMÍNOVY, OHO**

Příloha
CHARAKTERISTICKÉ PŘÍČNÉ ŘEZY - ÚPRAVA LEVÉHO BŘEHU

Měřítko
1:200

Číslo přílohy
D.2.49

Objednatel
POVODÍ ODRY, STÁTNÍ PODNIK