


SO 337 ÚPRAVA HRÁZE A BŘEHU OPAVY NAD SILNICÍ I/45 NA LB OPAVY
VZOROVÝ PŘÍČNÝ ŘEZ V km 0,042 - 0,101

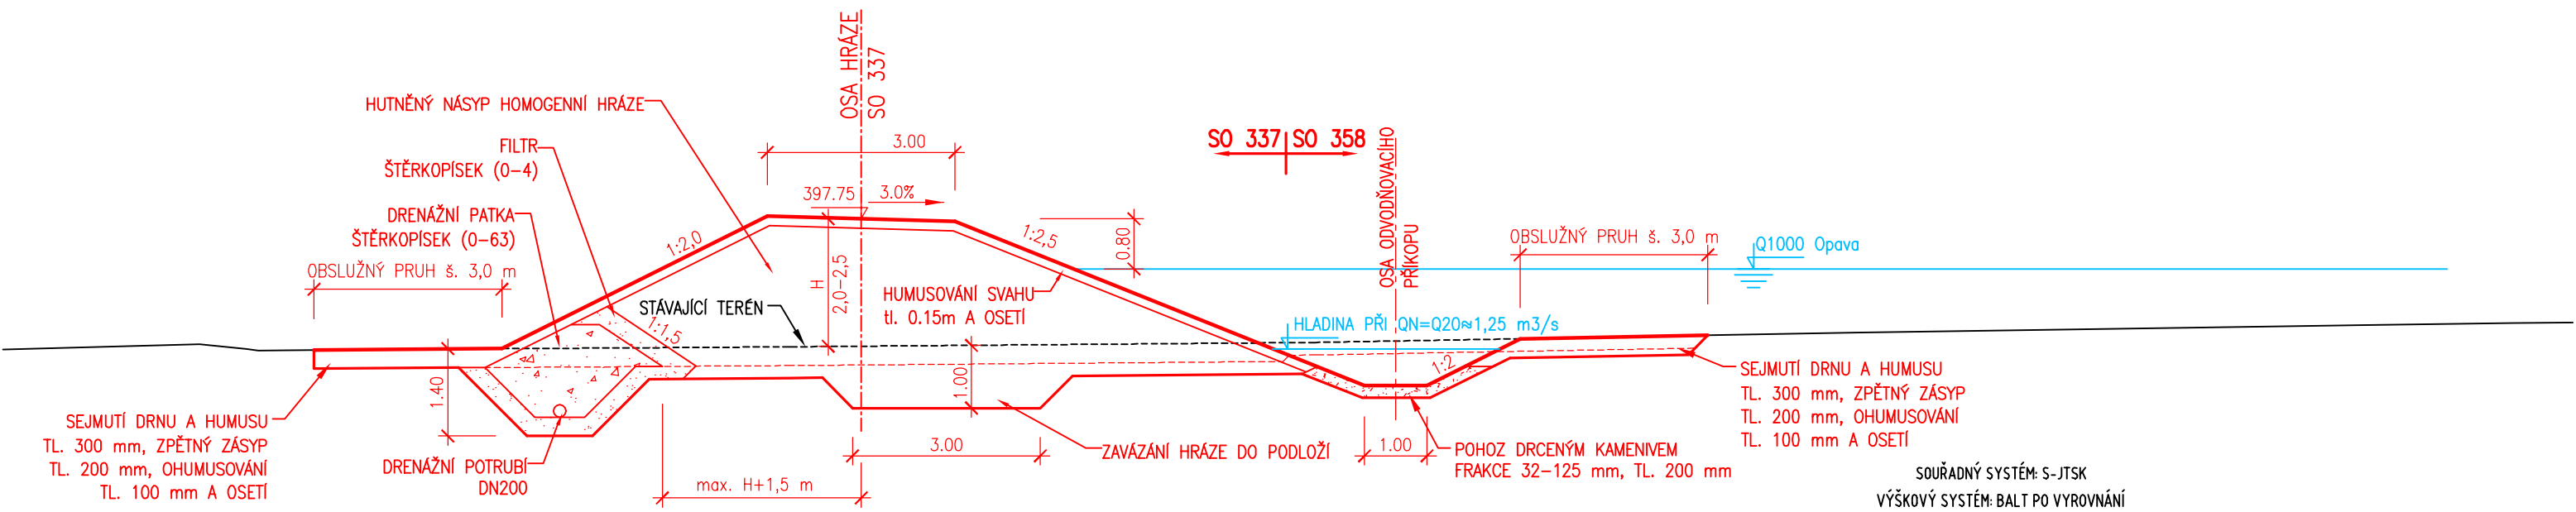

Akce OPATŘENÍ NA HORNÍ OPAVĚ, PŘÍPRAVA AKCE V OBDOBÍ 2013-2016	
Objednatel Povodí Odry, státní podnik	
Zhotovitel Společnost "OH0"	
	 

AKTUALIZACE 03/2019

AKTUAL

AQUATIS a.s.

Botanická 834/56, 602 00 Brno

Tel: +420 541 554 111

Fax: +420 541 211 205

E-mail: info@aquatis.cz

http://www.aquatis.cz

Zodpovědný projektant
ING. JIRÍ ŠEDIVÝ

Hlavní inženýr projektu
ING. PETR TUPÝ

Vedoucí střediska
ING. JIRÍ ŠVANCARA

Vypracoval
ING. ADAM FORMÁNEK

Kontroloval
ING. JIRÍ ŠVANCARA

Zakázkové číslo
151186.3137

Datum
ZÁŘÍ, 2016

Stupeň dokumentace
DUR

Název souboru
SO_337_Vzorovy_pricny_rez.dwg

Akce

OPATŘENÍ NA HORNÍ OPAVĚ
PŘÍPRAVA AKCE V OBDOBÍ 2013-2016
VD NOVÉ HEŘMINOVY - SOUVISEJÍCÍ OBJEKTY, OH0
 SO 337 OCHRANNÁ HRÁZ NAD SILNICÍ I/45 NA LB OPAVY

Příloha

VZOROVÝ PŘÍČNÝ ŘEZ ÚPRAVOU HRÁZE
A BŘEHU OPAVY NAD SILNICÍ I/45 NA LB OPAVY

Měřítko

1 : 100

Číslo přílohy

D.2.2.8

Objednatel

POVODÍ ODRY, STÁTNÍ PODNIK