
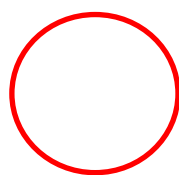


# 15-312 Horní Benešov

1 : 25 000

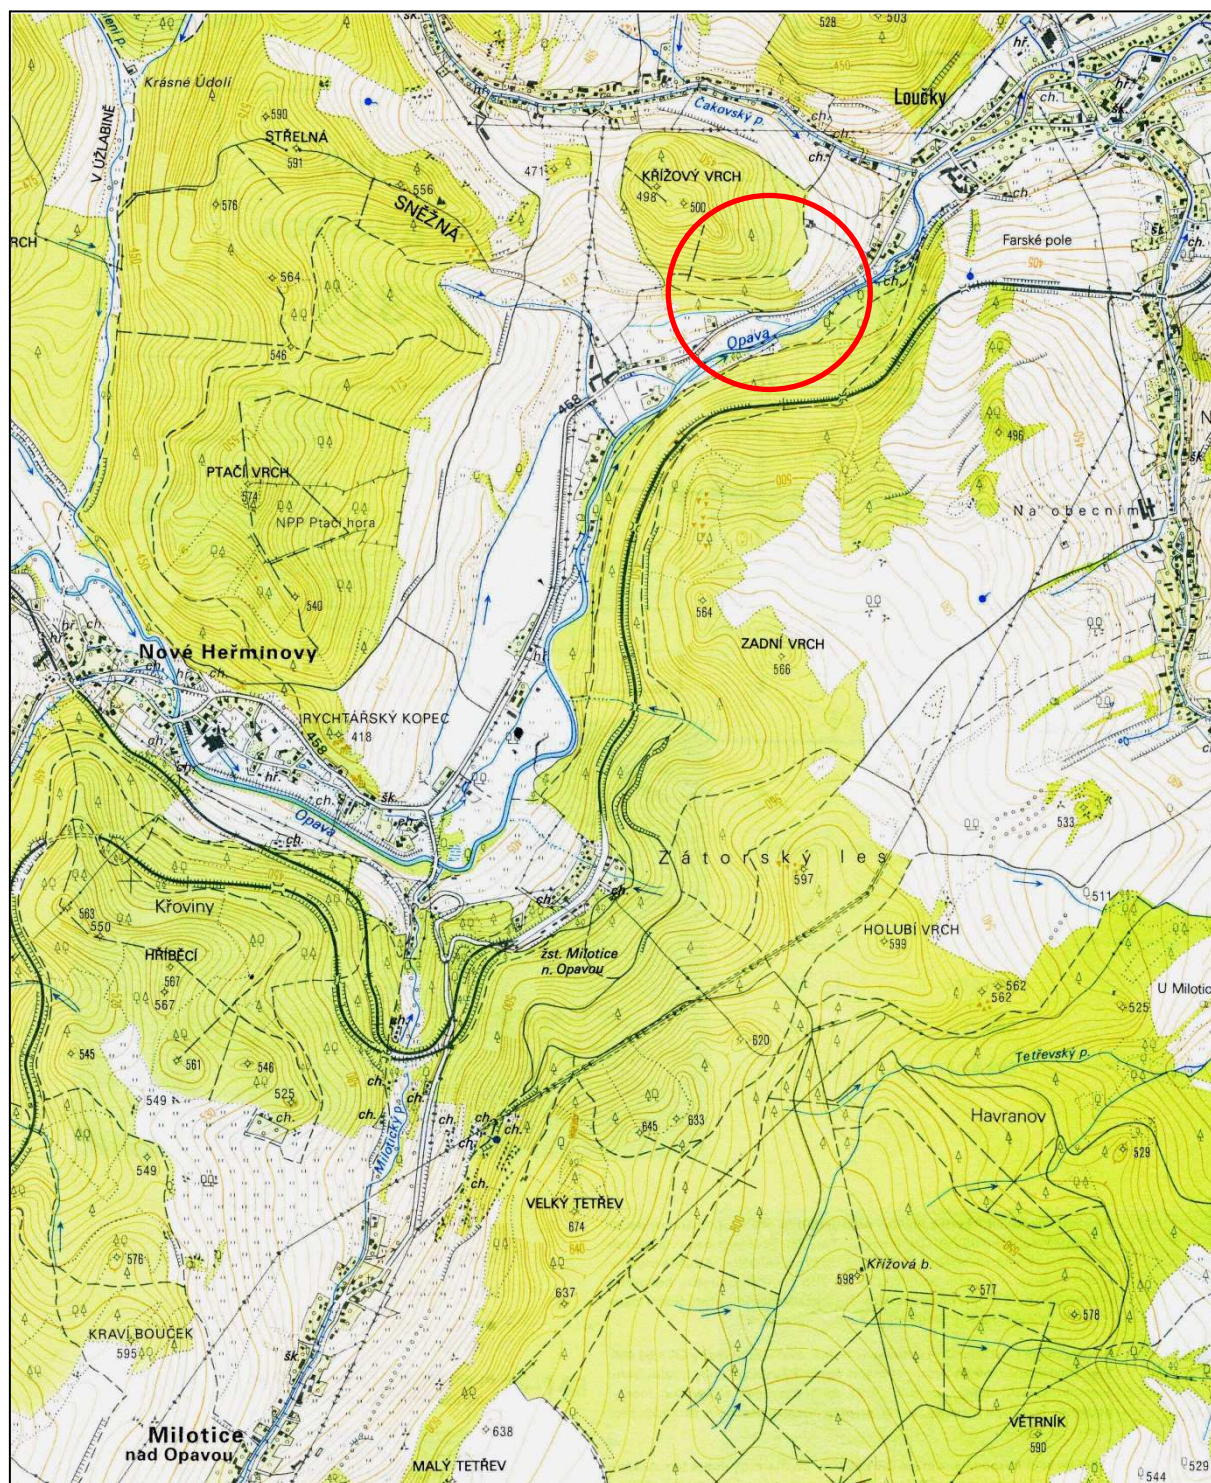

Zájmový prostor

**OPATŘENÍ NA HORNÍ OPAVĚ**  
Průzkumné práce 01.011 VDNH - Hráz  
Celková situace  
Příloha č. 1