


PŘÍČNÝ ŘEZ GABIONOVOU PŘEHRÁŽKOU (PF1)  
M 1:100

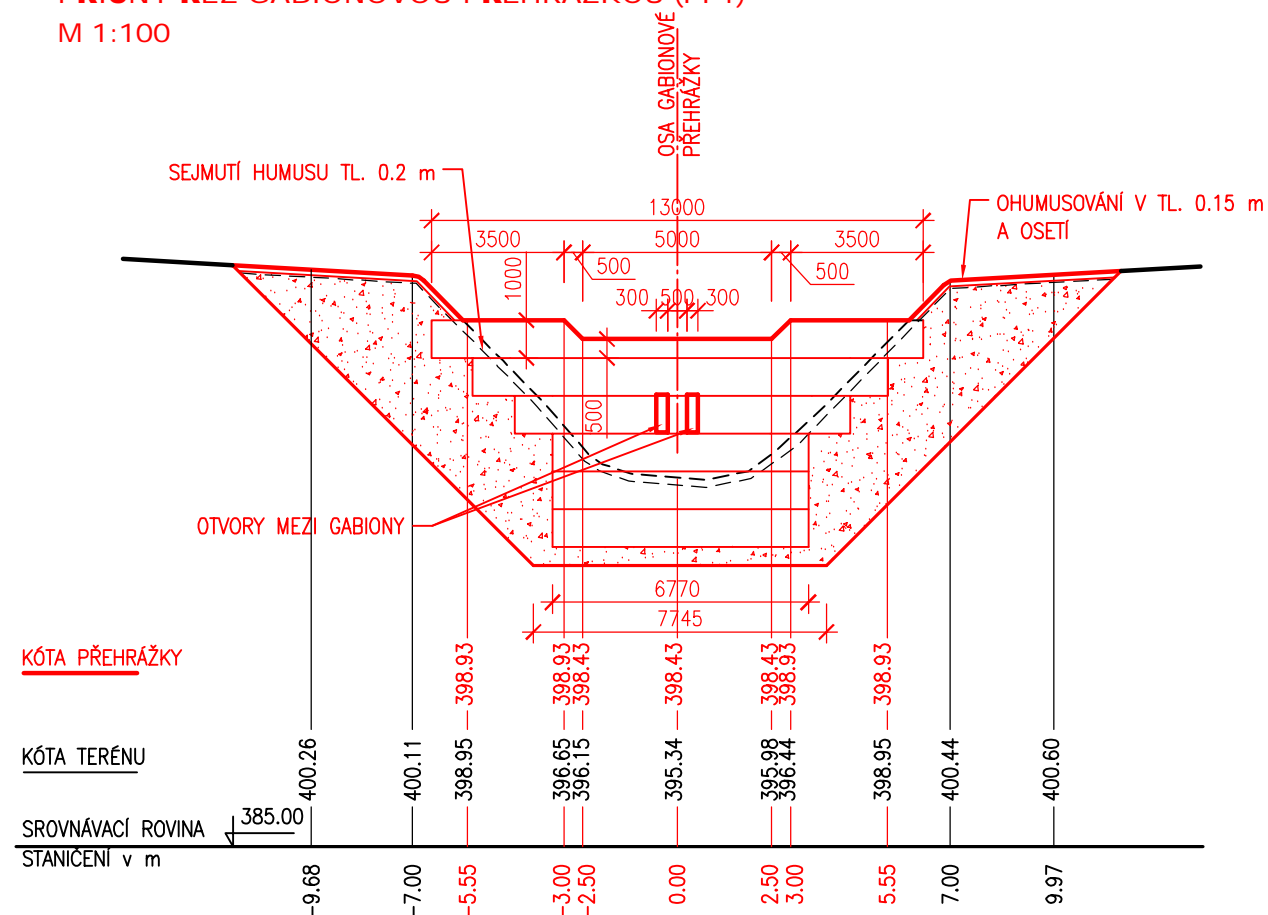

VÝŠKOVÝ SYSTÉM: BALT PO VYROVNÁNÍ

Akce  
**OPATŘENÍ NA HORNÍ OPAVĚ, PŘÍPRAVA AKCE V OBDOBÍ 2013-2016**


Objednatel  
**Povodí Odry, státní podnik**



Zhotovitel  
**Společnost "OHO"**



VZOROVÝ PŘÍČNÝ ŘEZ EROZNÍ RÝHOU Č.1 (PF2)  
M 1:100

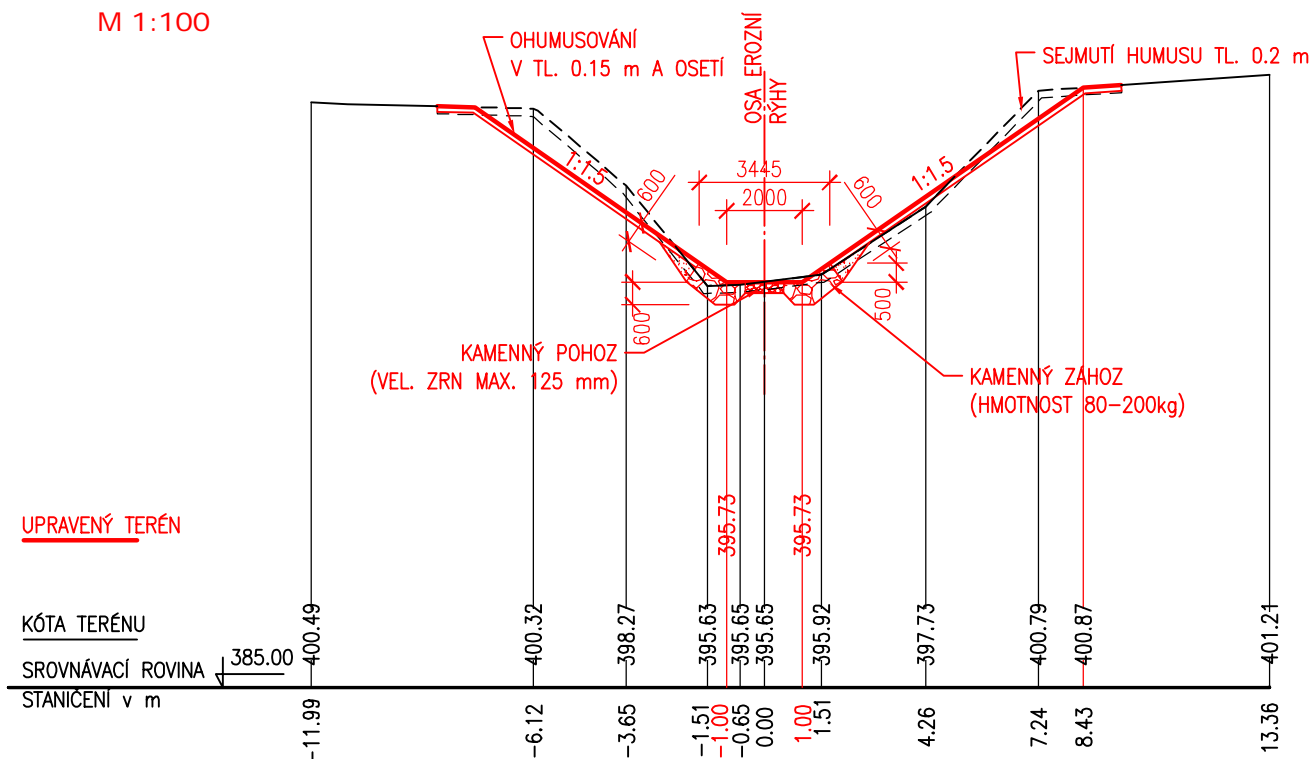

AQUATIS a.s. Tel: +420 541 554 111 E-mail: info@aquatis.cz  
Botanická 834/56, 602 00 Brno Fax: +420 541 211 205 http://www.aquatis.cz

Zodpovědný projektant  
ING. JIRÍ SEDIVÝ

Hlavní inženýr projektu  
ING. PETR TUPÝ

Vedoucí střediska  
ING. JIRÍ ŠVANCARA

Vypracoval  
BC. NIKOLA KORÁLOVÁ

Kontrola  
ING. JIRÍ ŠVANCARA

Zakázkové číslo  
15186.31.031

Datum  
ŘÍJEN, 2017

Stupeň dokumentace  
DUR

Název souboru  
D\_2\_42\_pricne\_rezy\_ryha1.dwg

Akce

**OPATŘENÍ NA HORNÍ OPAVĚ,  
PŘÍPRAVA AKCE V OBDOBÍ 2013-2016  
VD NOVÉ HEŘMINOVY, OHO**

Příloha

**VZOROVÉ PŘÍČNÉ ŘEZY - STABILIZACE EROZNÍ RÝHY Č.1**

Měřítko  
**1:200**

Číslo přílohy  
**D.2.42**

Objednatel

POVODÍ ODRY, státní podnik