


PŘÍČNÝ ŘEZ PF 2
M 1:200

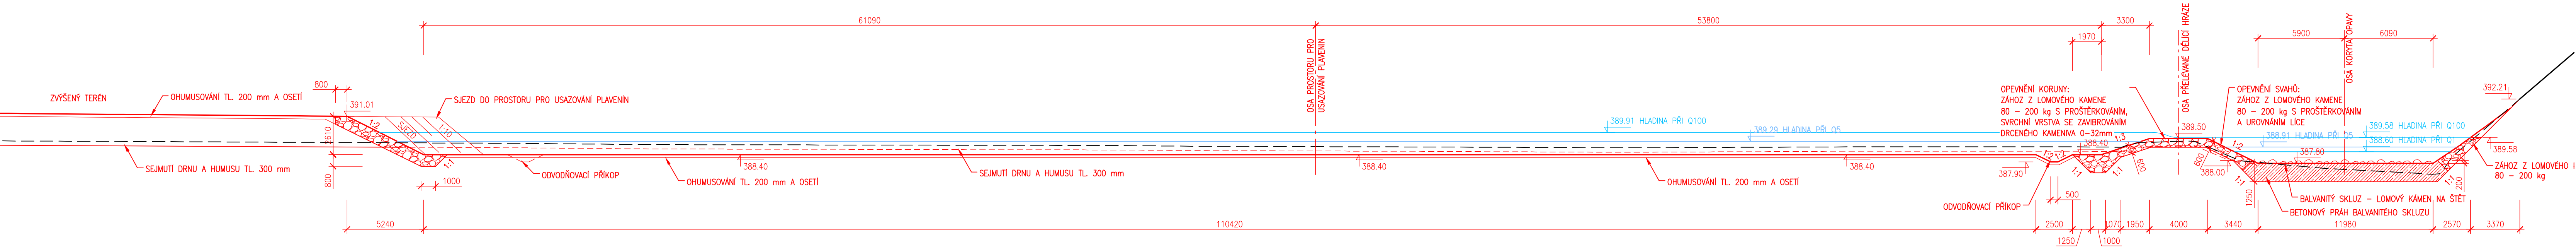

LEGENDA

- _____ KONSTRUKCE NAVRŽENÉ V RÁMCI
STAVBY "VD NOVÉ HEŘMINOVY, OHO"
- _____ SOUVISEJÍCÍ STAVBY

VÝŠKOVÝ SYSTÉM: BALT PO VYROVNÁNÍ

OPATŘENÍ NA HORNÍ OPAVĚ, PŘÍPRAVA AKCE V OBDOBÍ 2013–2016

Objednatel
Povodí Odry, státní podnik

Zhotovitel
Společnost "OH0"

AQUATIS **GEotest** **JUGeo-GVP**

PŘÍČNÝ ŘEZ PF 3
M 1:200

