



ŘEZ KORYTEM (BAZÉNEM)

PR:21 km 0,130

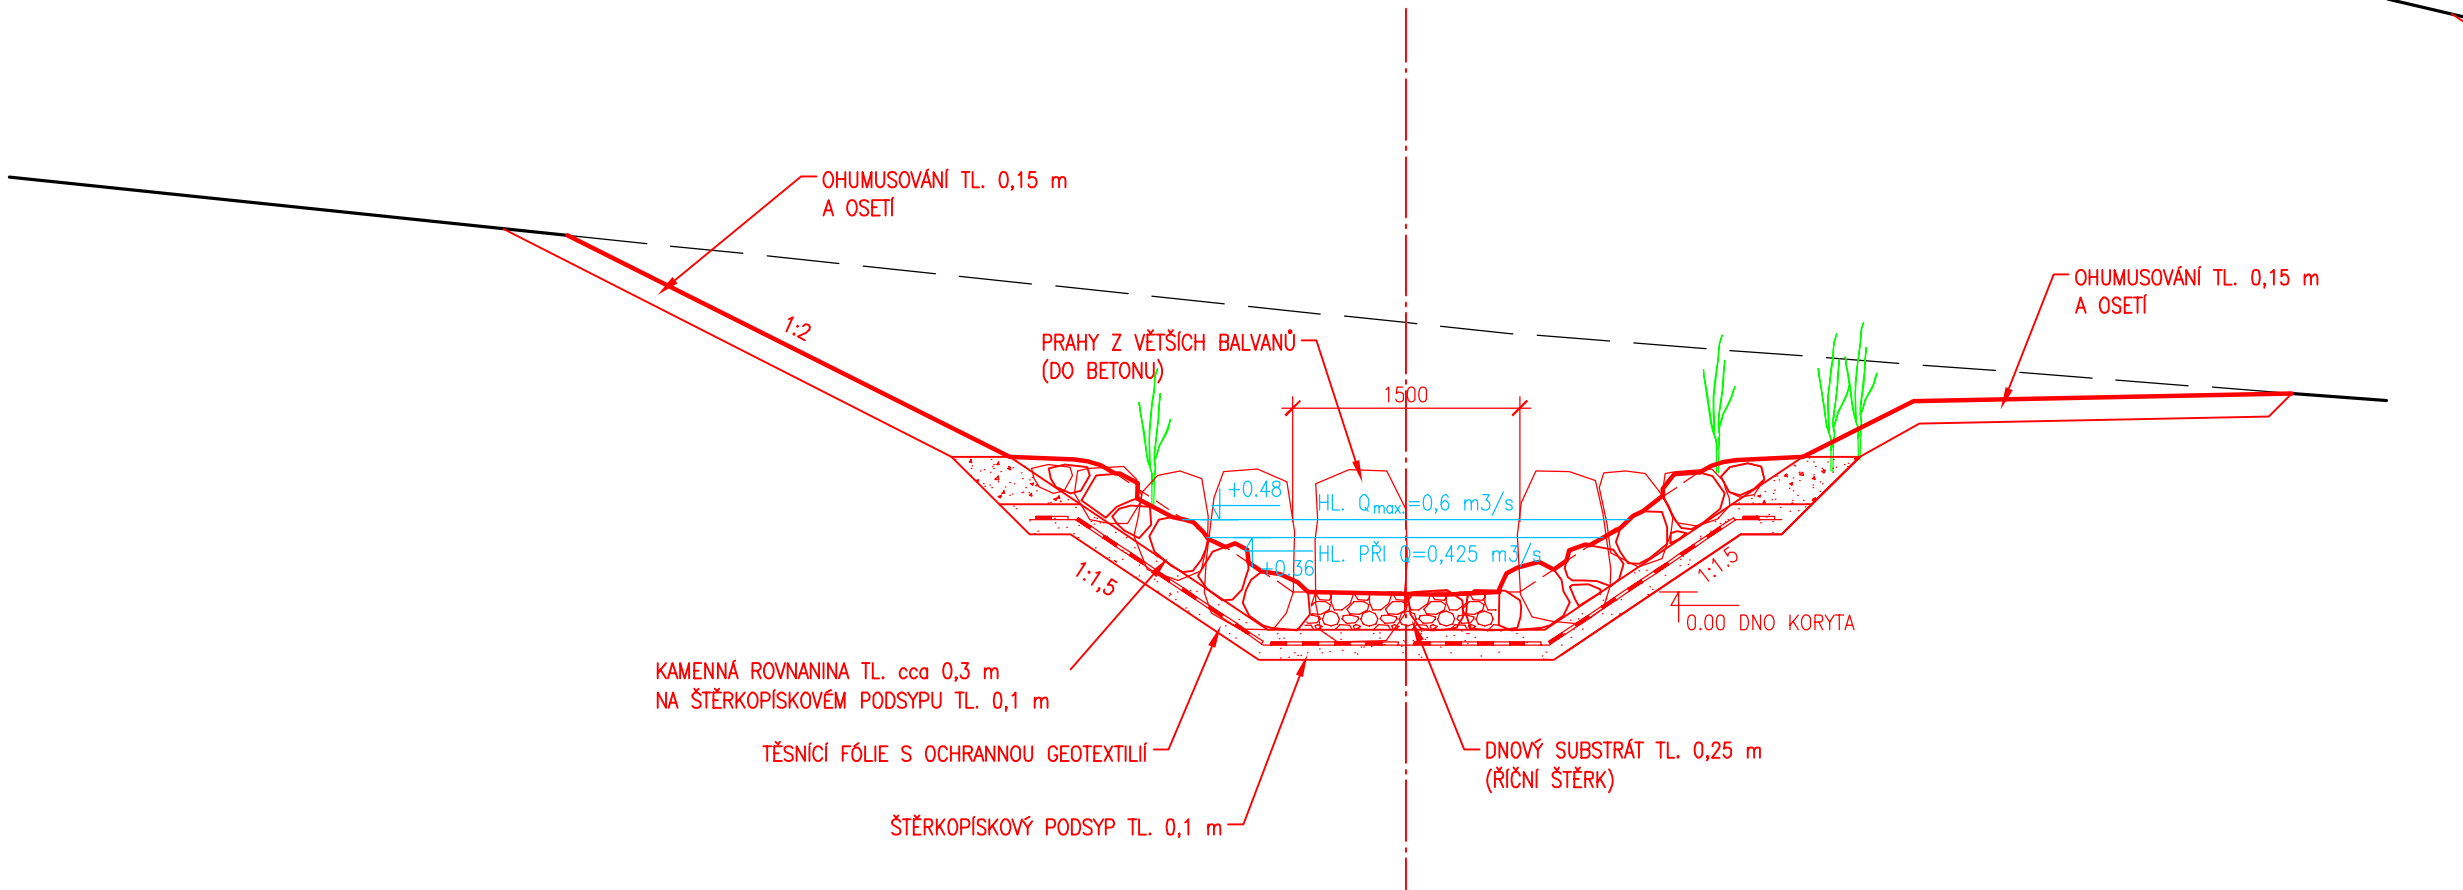


ŘEZ BALVANITOU PŘEPÁŽKOU

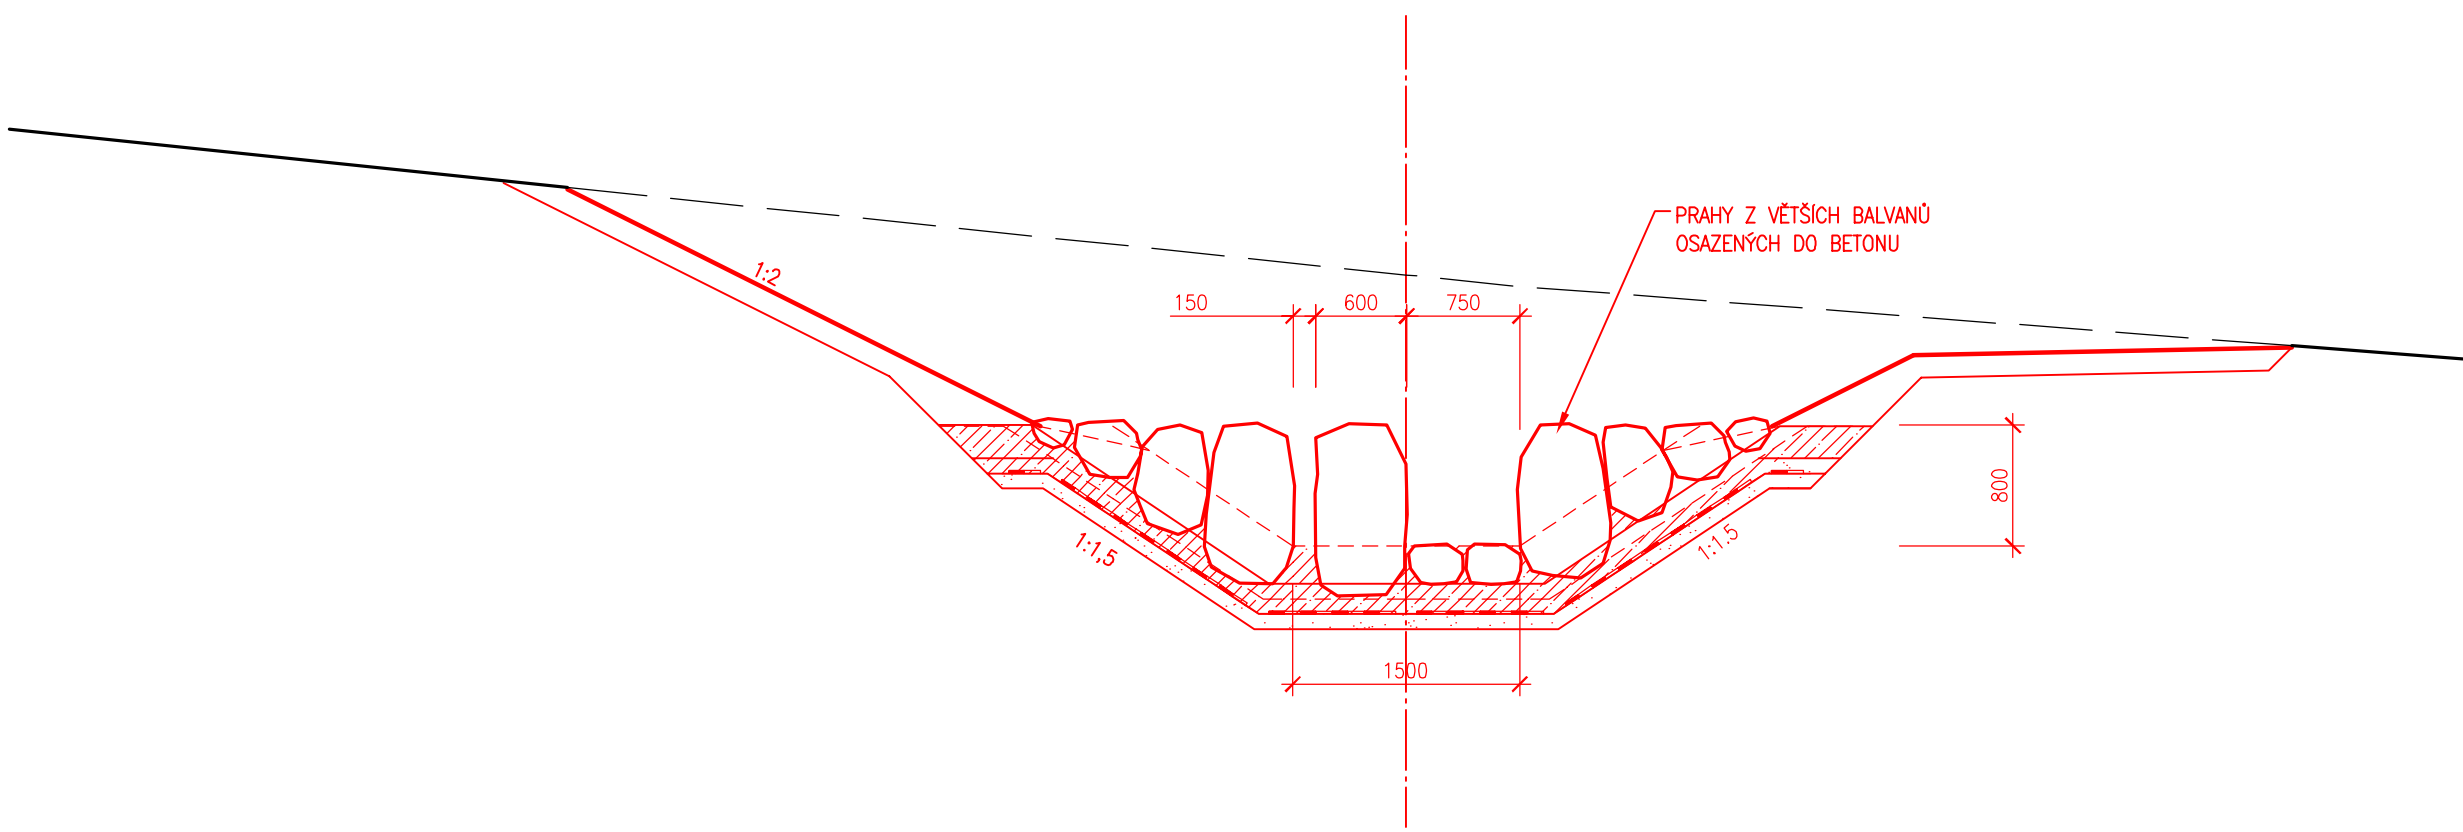

ŘEZ KORYTEM VE SVAHU

PR:55 km 0,335

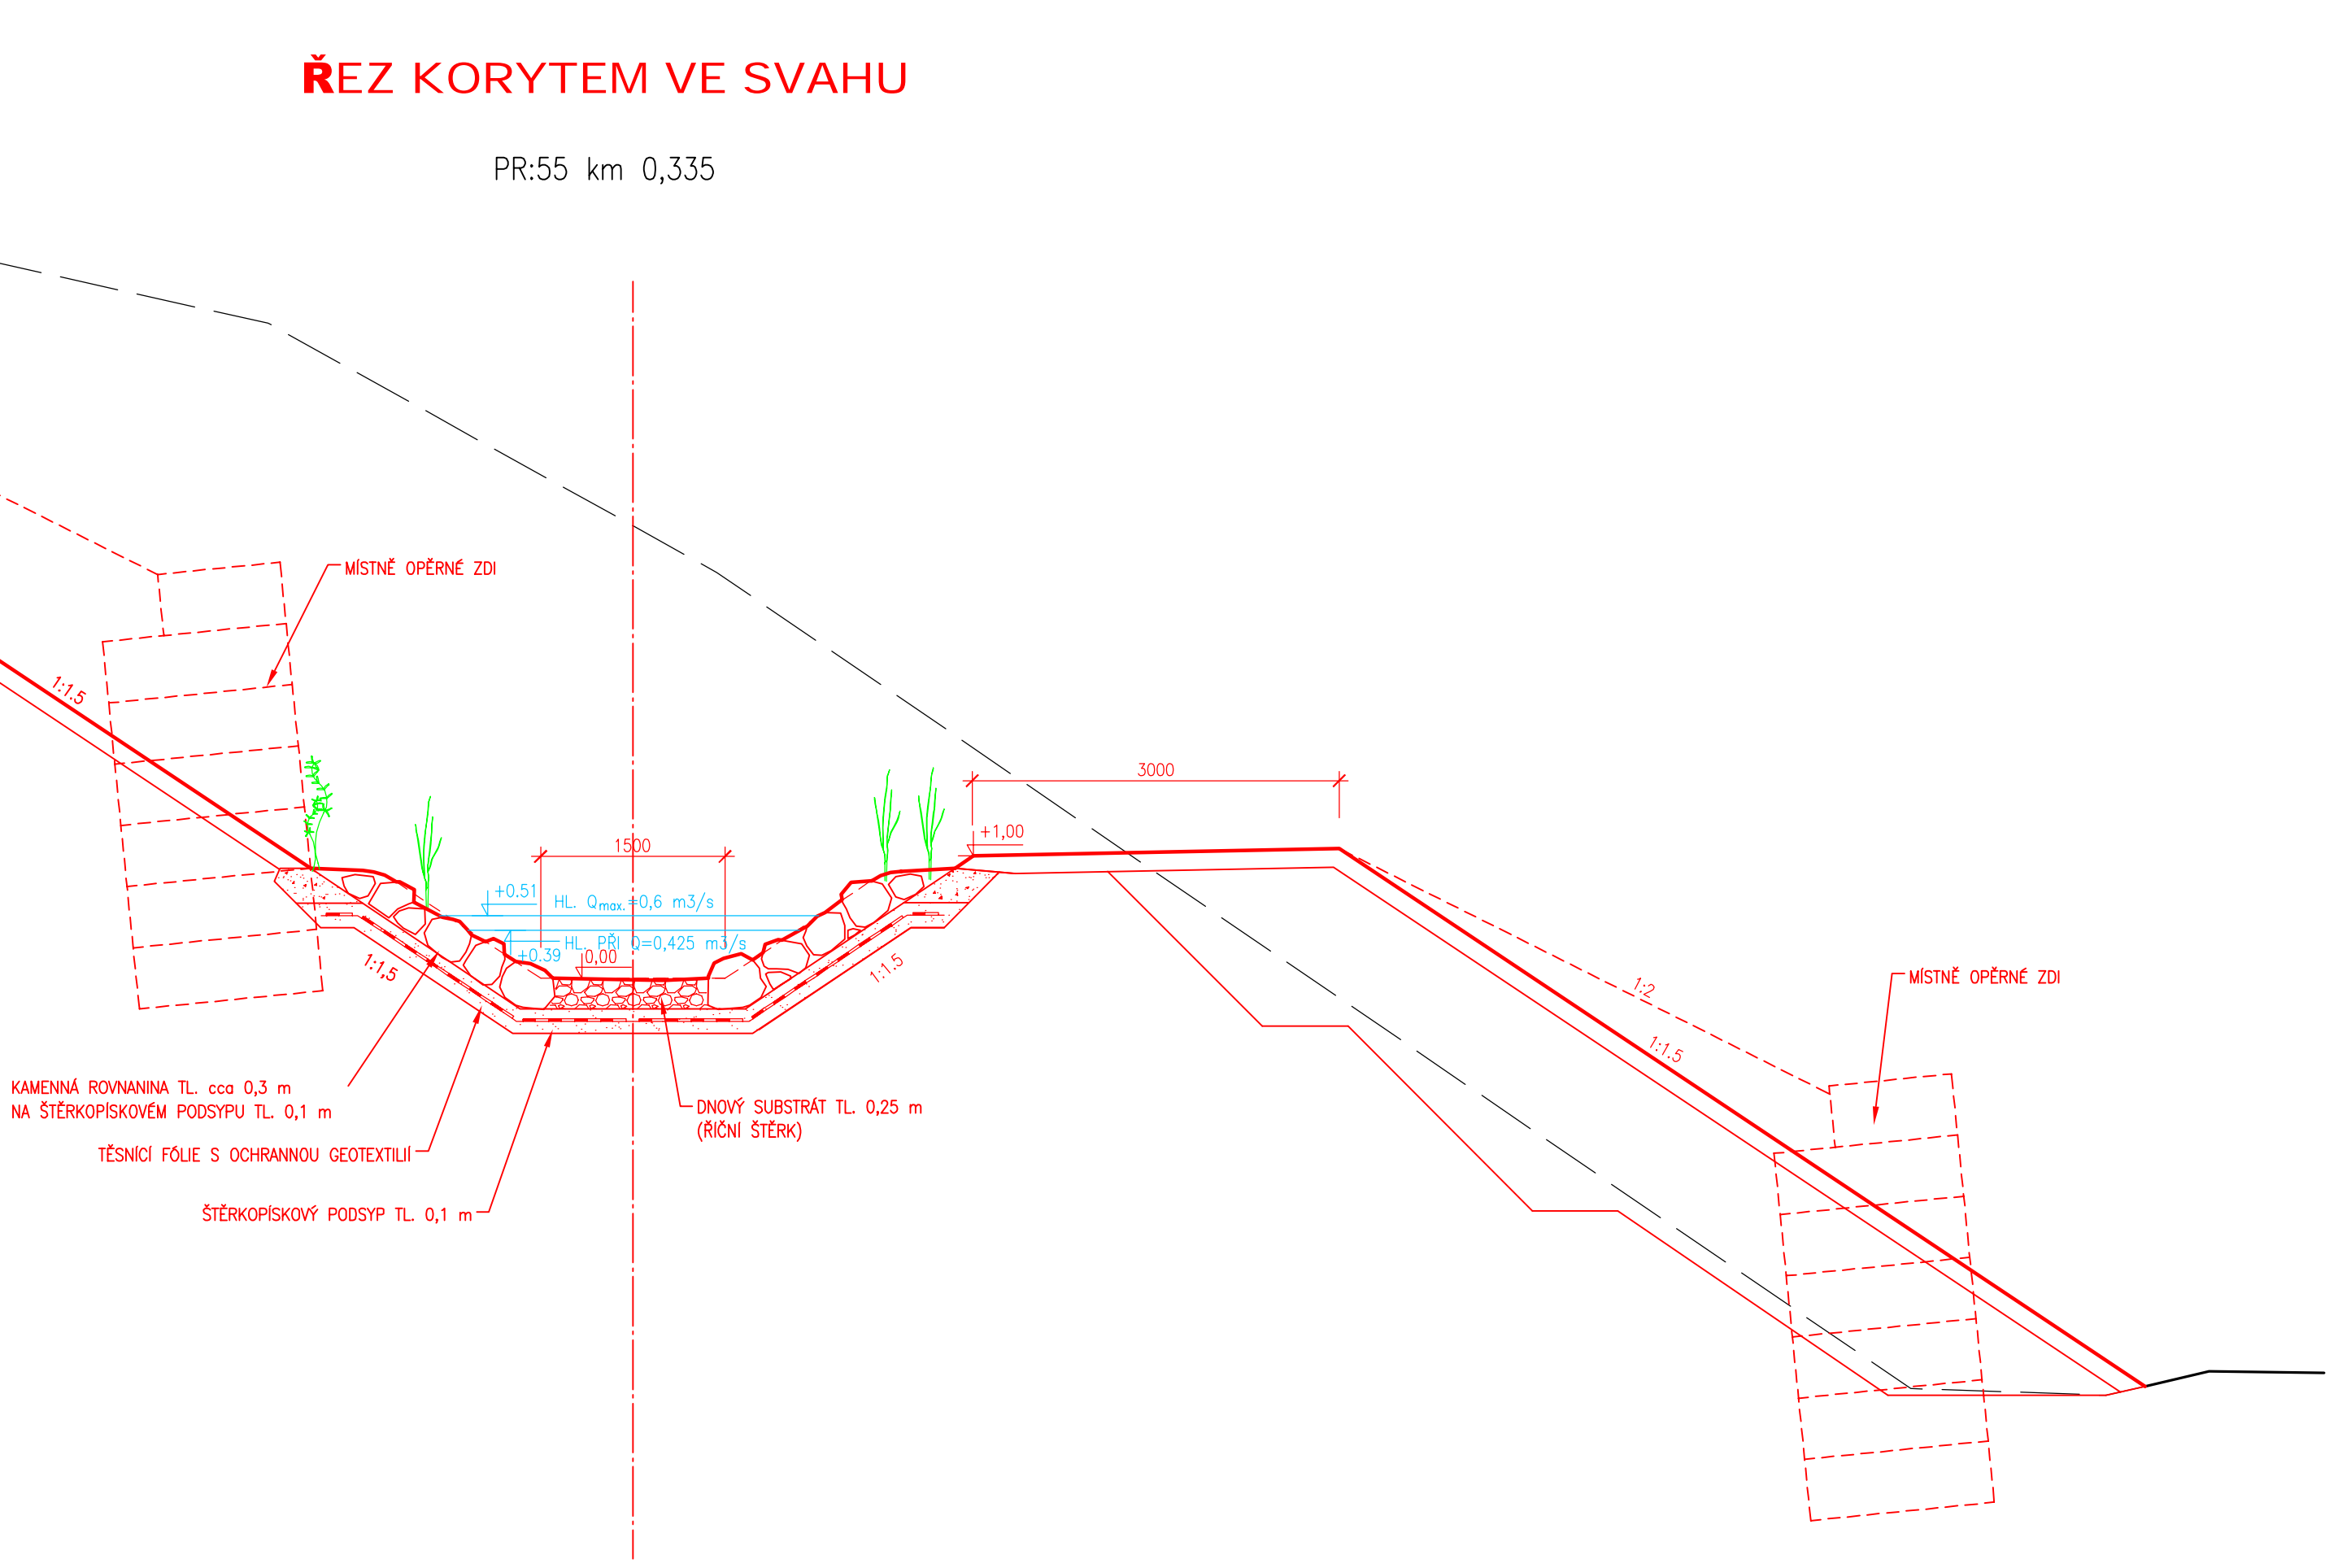

VÝŠKOVÝ SYSTÉM BALT PO VÝROVNĚNÍ

Akce  
**OPATŘENÍ NA HORNÍ OPAVĚ, PŘÍPRAVA AKCE V OBDOBÍ 2013-2016**

Objednatel  
**Povodí Odry, státní podnik**

Zhotovitel  
**Společnost "OHO"**

AQUATIS GEotest JUGeo-GVP

AQUATIS

AQUATIS a.s. Botanická 834/56, 602 00 Brno Tel: +420 541 554 111 Fax: +420 541 211 205 E-mail: info@aquatis.cz http://www.aquatis.cz	Zodpovědný projektant ING. DANIEL BRÁZDA	Hlavní inženýr projektu ING. PETR TUPÝ	Vedoucí střediska ING. JIRÍ ŠVANCARA
Vypracoval ING. LUCIE FOLTÝNOVÁ	Kontrolýs ING. JIRÍ ŠVANCARA	Zakázkové číslo 15186.31.031	
Účtem ŘÍJEN, 2017	Stupeň dokumentace DUR	Název souboru D_2_36_PR_Obřakoveho_koryta.dwg	

Akce  
**OPATŘENÍ NA HORNÍ OPAVĚ, PŘÍPRAVA AKCE V OBDOBÍ 2013-2016  
VD NOVÉ HEŘMINOVY, OHO**

Průřez  
**VZOROVÉ PŘÍČNÉ ŘEZY OBTOKOVÝM KORYTEM – SO 031**

Měřítko <b>1:50</b>	Číslo přílohy <b>D.2.38.1</b>
------------------------	----------------------------------

Objednatel  
**POVODÍ ODRY, státní podnik**