



PŪDORYS  
M 1:200

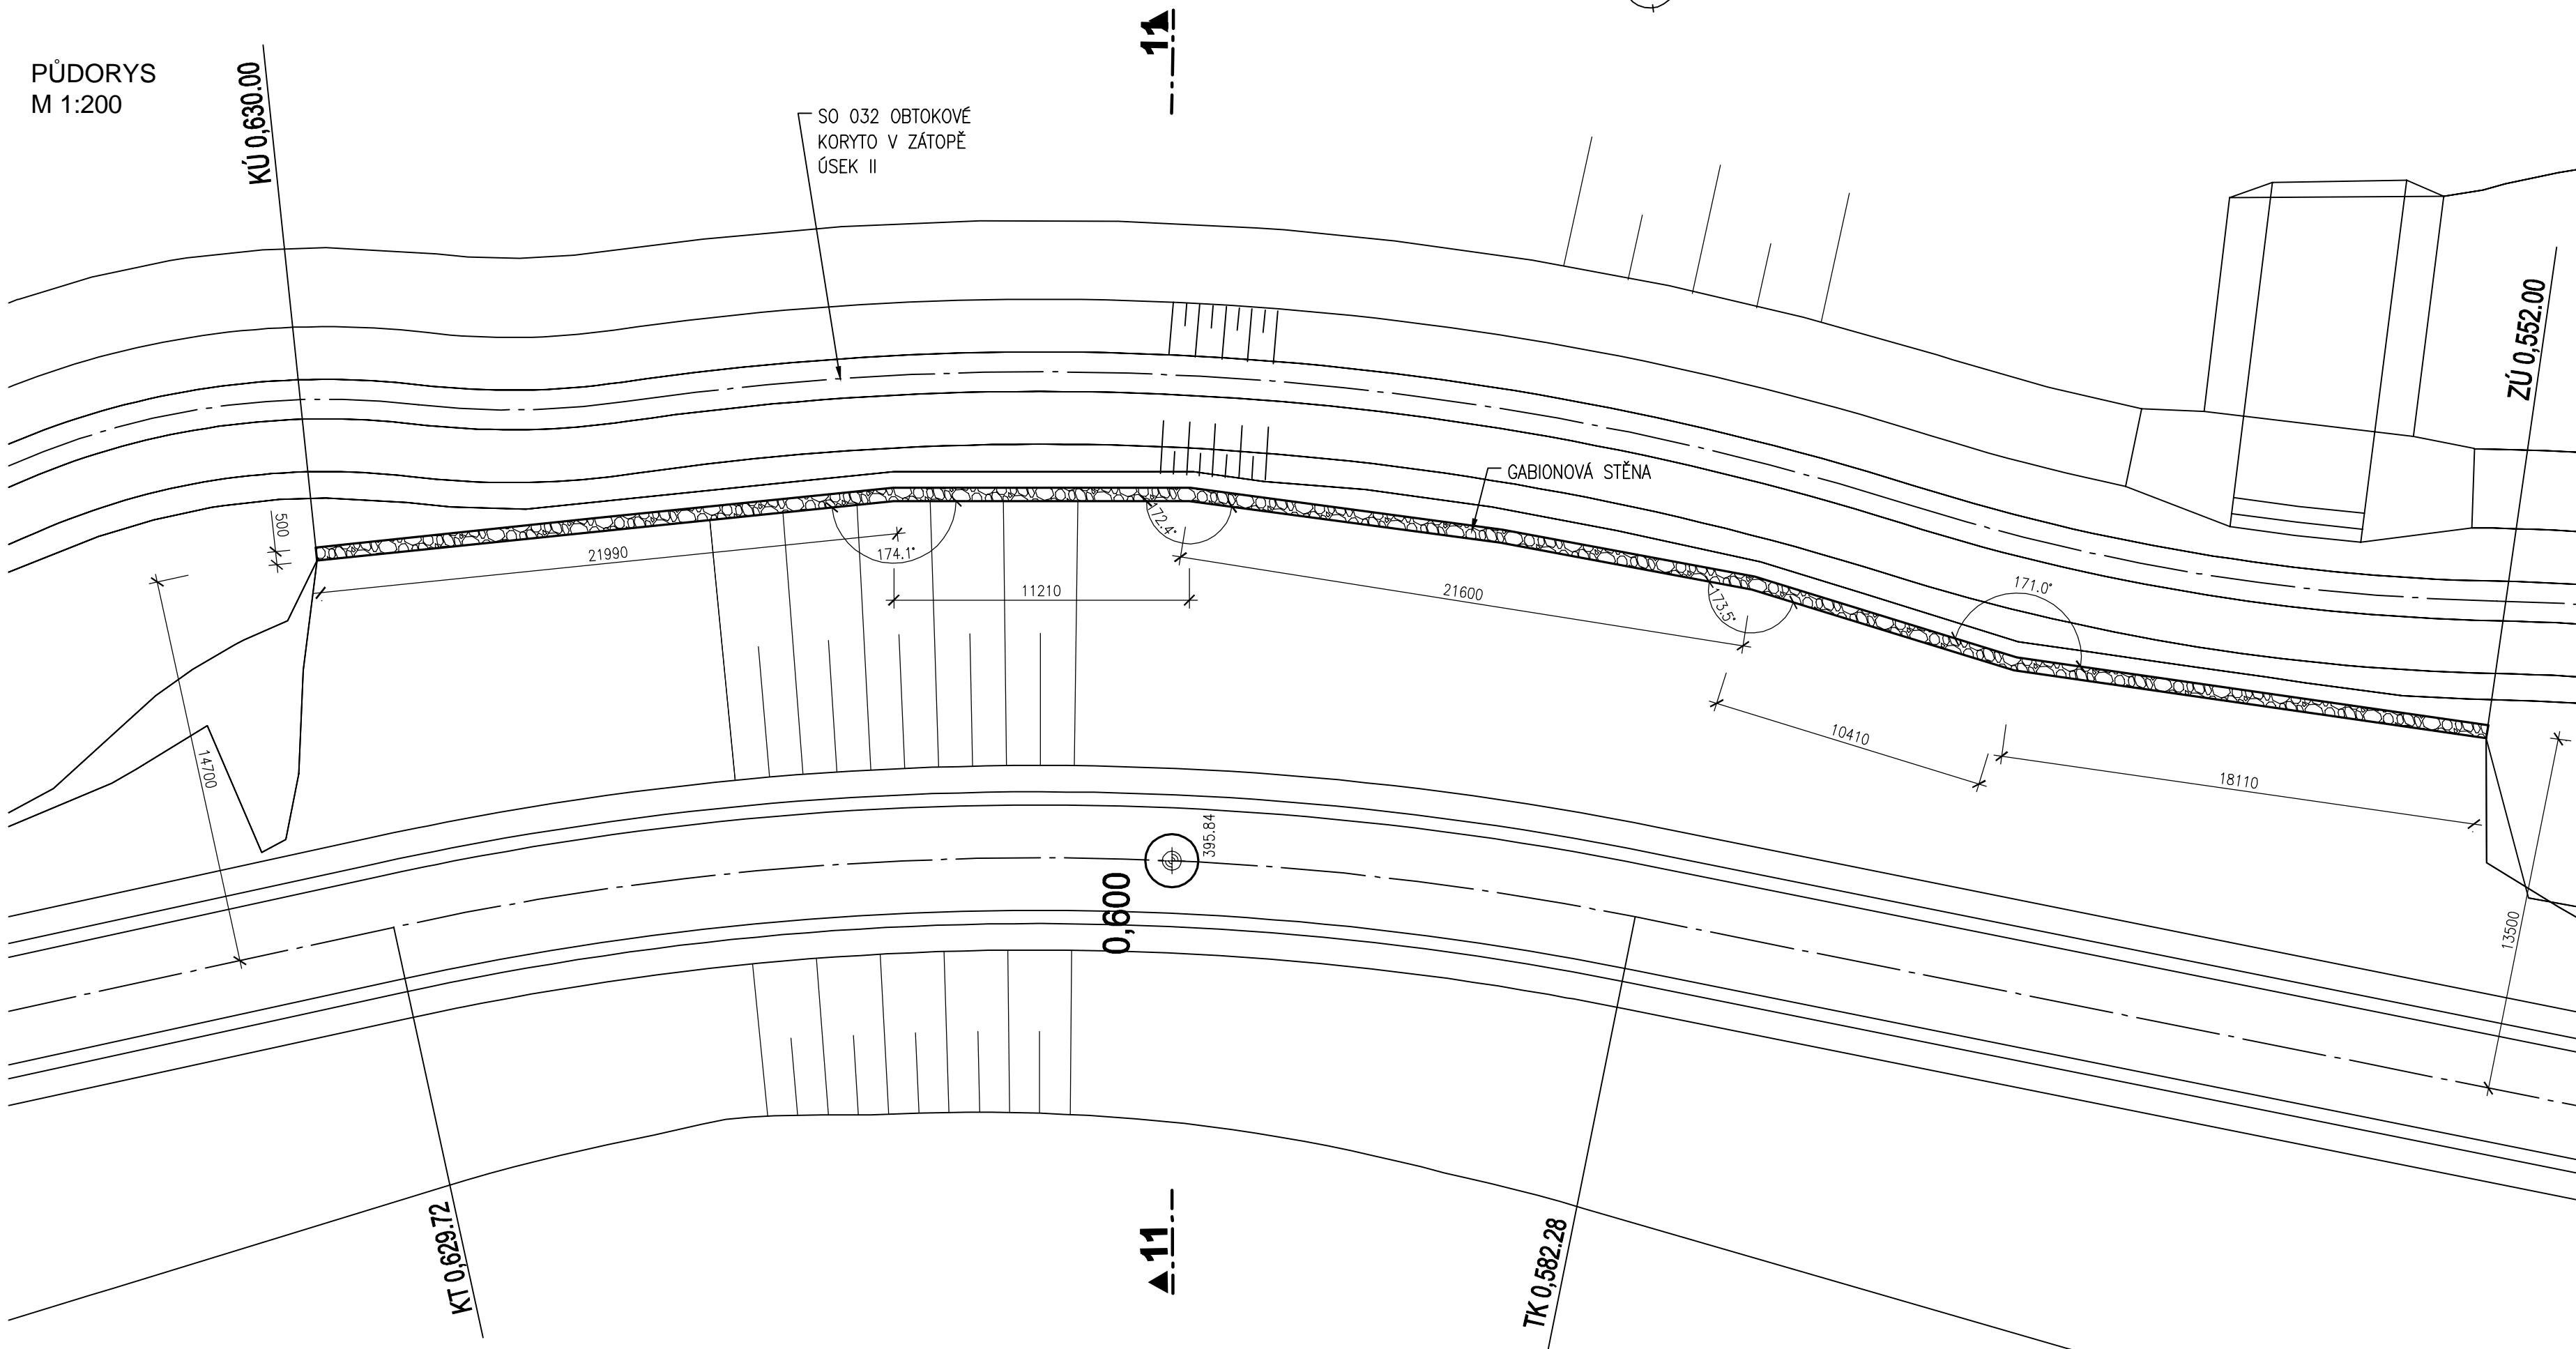

ŘEZ 11-11  
M 1:100

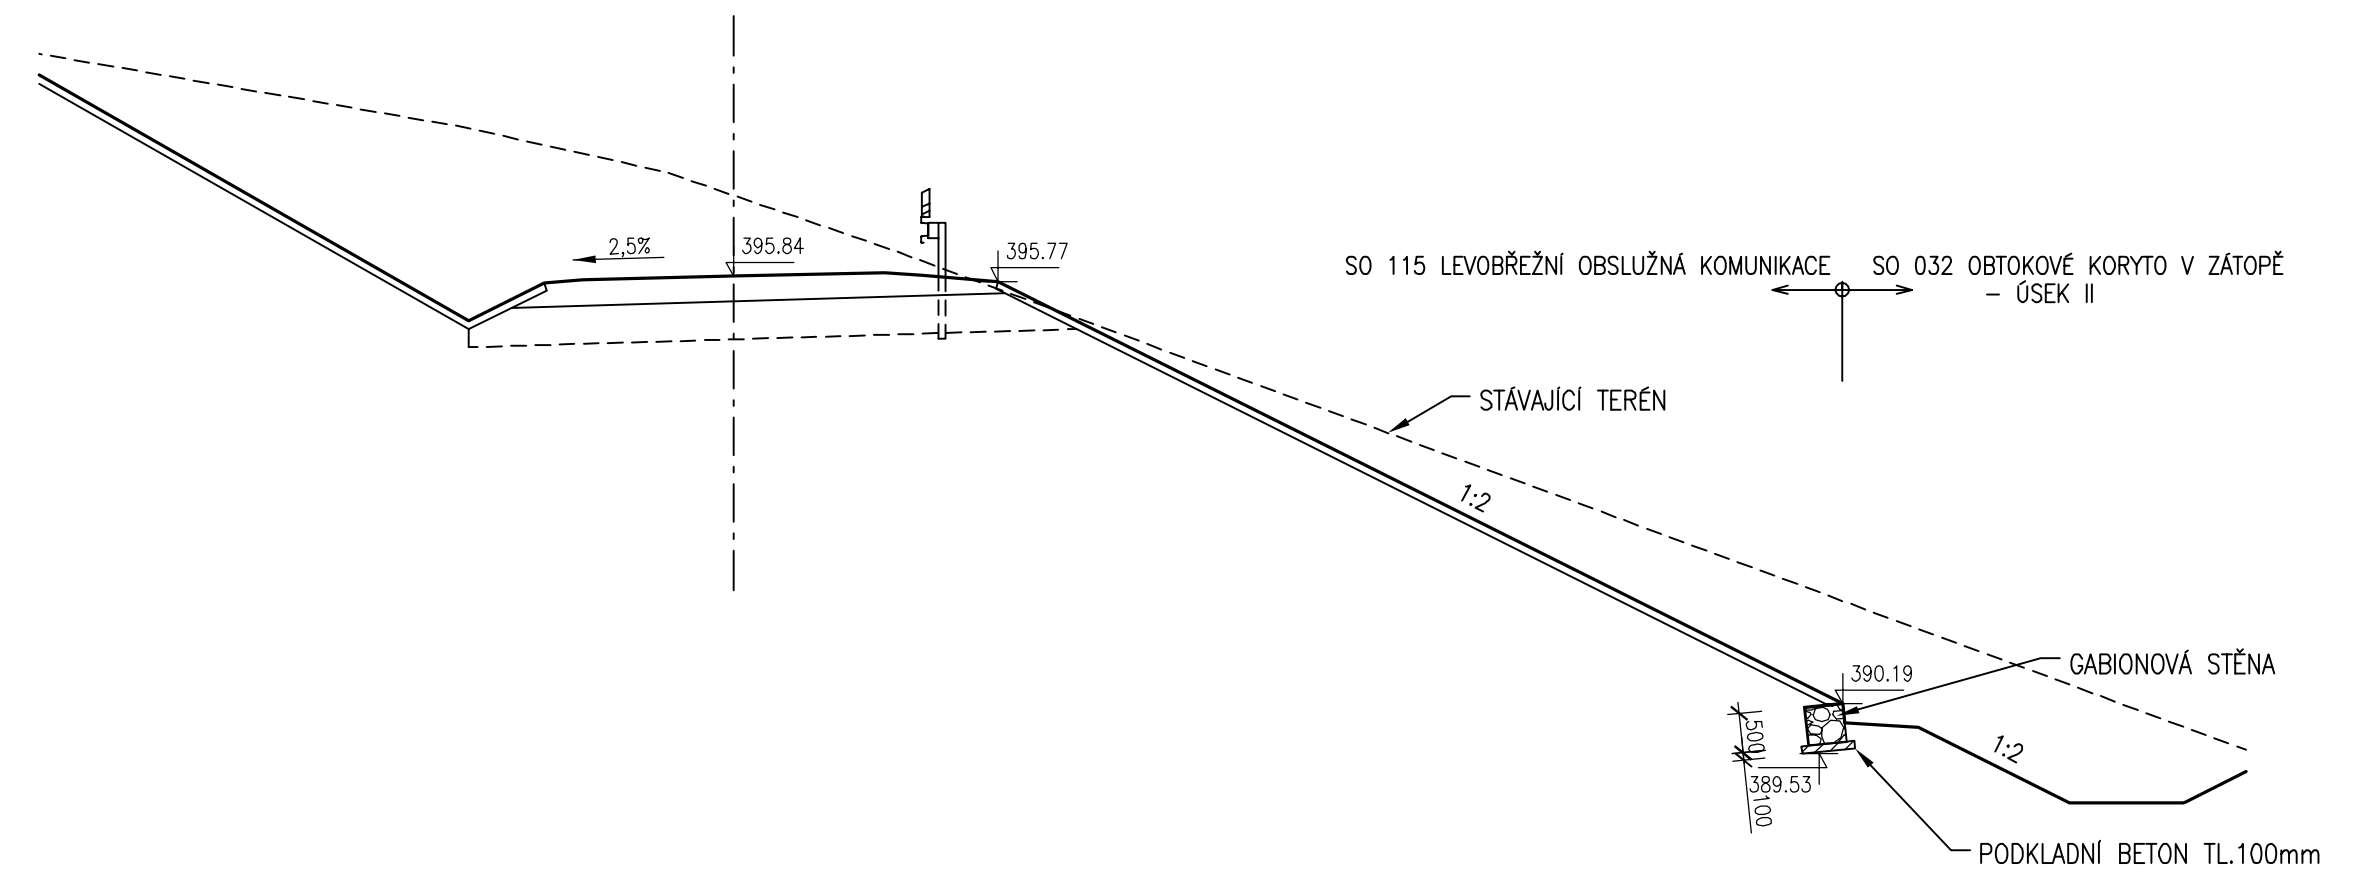

AKTUALIZACE 08/2019

		AKTUALIZACE 08/2012	
		AQUATIS a.s. Bolanická 834/56, 602 00 Brno Tel: +420 541 554 111 Fax: +420 541 211 205 E-mail: info@aquatis.cz <a href="http://www.aquatis.cz">http://www.aquatis.cz</a>	
Zodpovědný projektant <b>ING. DANIEL BRÁZDA</b>		Hlavní inženýr projektu <b>ING. PETR TUPÝ</b>	
Vypracoval <b>HANA DVORÁKOVÁ</b>		Kontrola <b>ING. JIRÍ ŠVANCARA</b>	
Datum <b>ŘÍJEN, 2017</b>		Název souboru <b>D 2_59_gabiony_rezy_dwg</b>	
Akce <b>OPATŘENÍ NA HORNÍ OPAVĚ,          PŘÍPRAVA AKCE V OBDOBÍ 2013-2016          VD NOVÉ HERMINOVY, OHO</b> SO 0121X ÚDOLNÍ HRÁZ VČETNÍ PŘÍSLUŠENSTVÍ			
Příloha <b>GABIONOVÁ STĚNA 11</b>			
Měřítko <b>1 : 200, 100</b>		Číslo přílohy <b>D.1.14.11</b>	
Objednatel <b>POVODÍ ODRY, STÁTNÍ PODNIK</b>			