



PŪDORYS
M 1:200

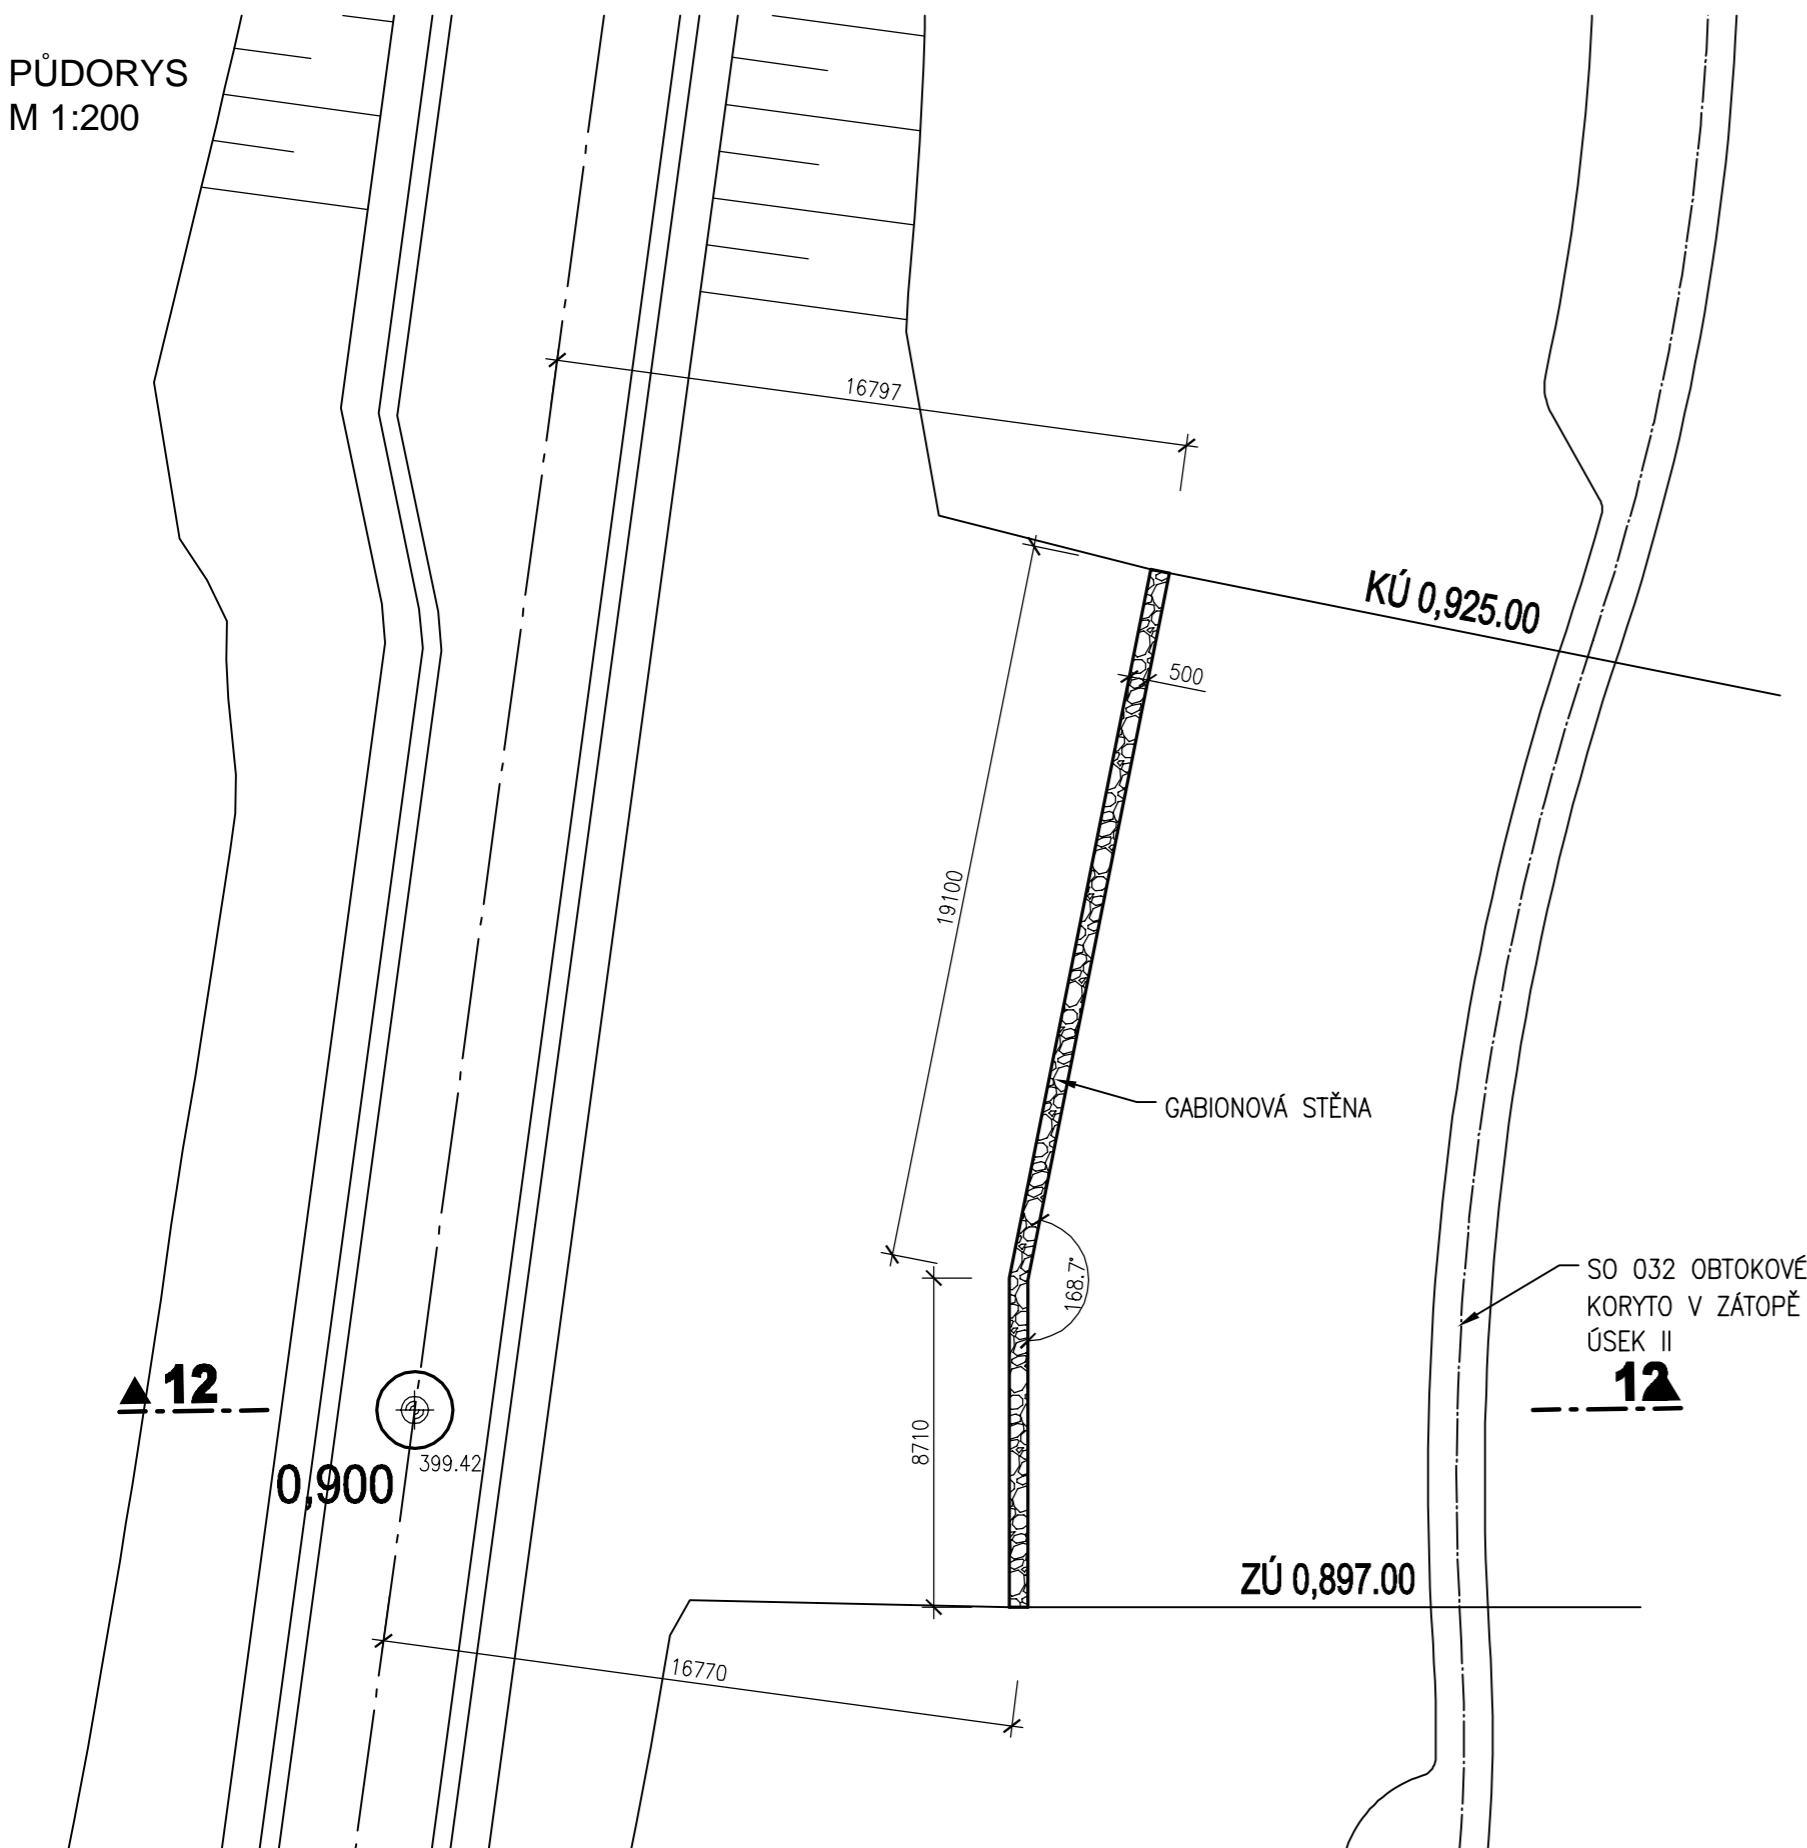

ŘEZ 12-12
M 1:100

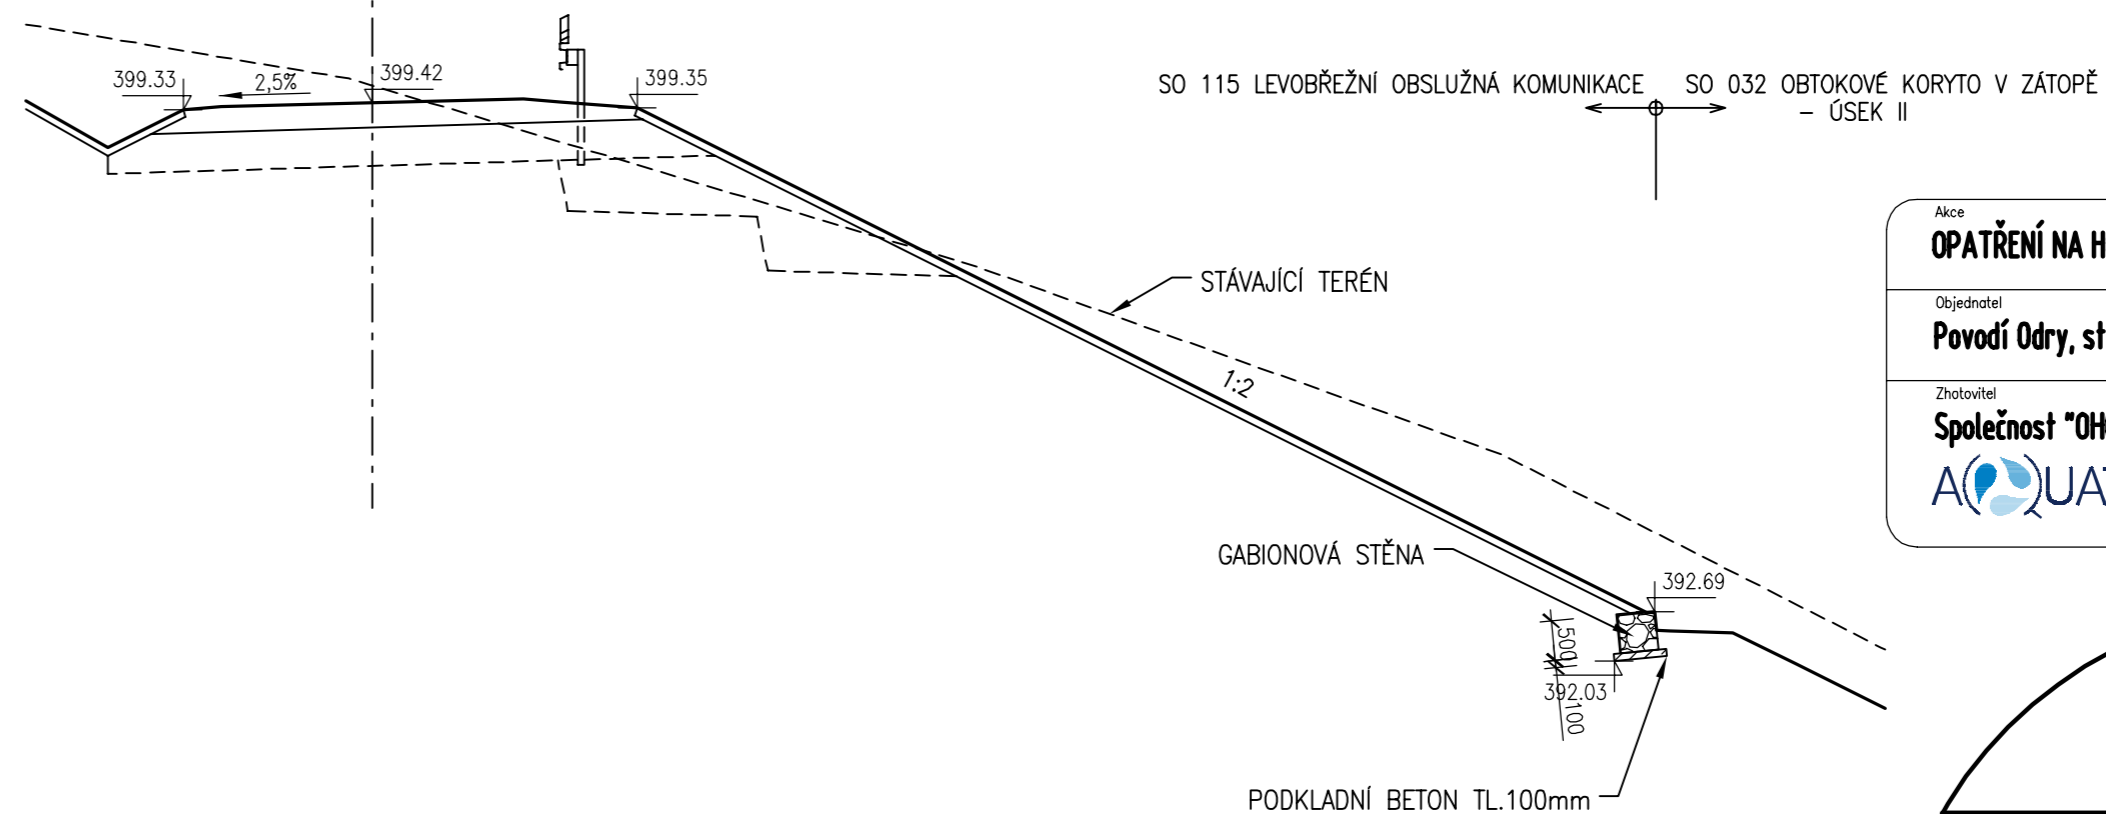

VÝŠKOVÝ SYSTÉM: BALT PO VYROVNÁNÍ
SOUŘADNÝ SYSTÉM: S-JTSK

<p>Akce</p> <p>OPATŘENÍ NA HORNÍ OPAVĚ, PŘÍPRAVA AKCE V OBDOBÍ 2013-2016</p>	
<p>Objednatel</p> <p>Povodí Odry, státní podnik</p>	 <p><i>Povodí Odry</i> státní podnik</p>
<p>Zhotovitel</p> <p>Společnost "OH0"</p> <p>AQUATIS</p> <p>GEotest</p> <p>JUGeo-GVP</p>	

AKTUALIZACE 08/2019

