



PŪDORYS  
M 1:200

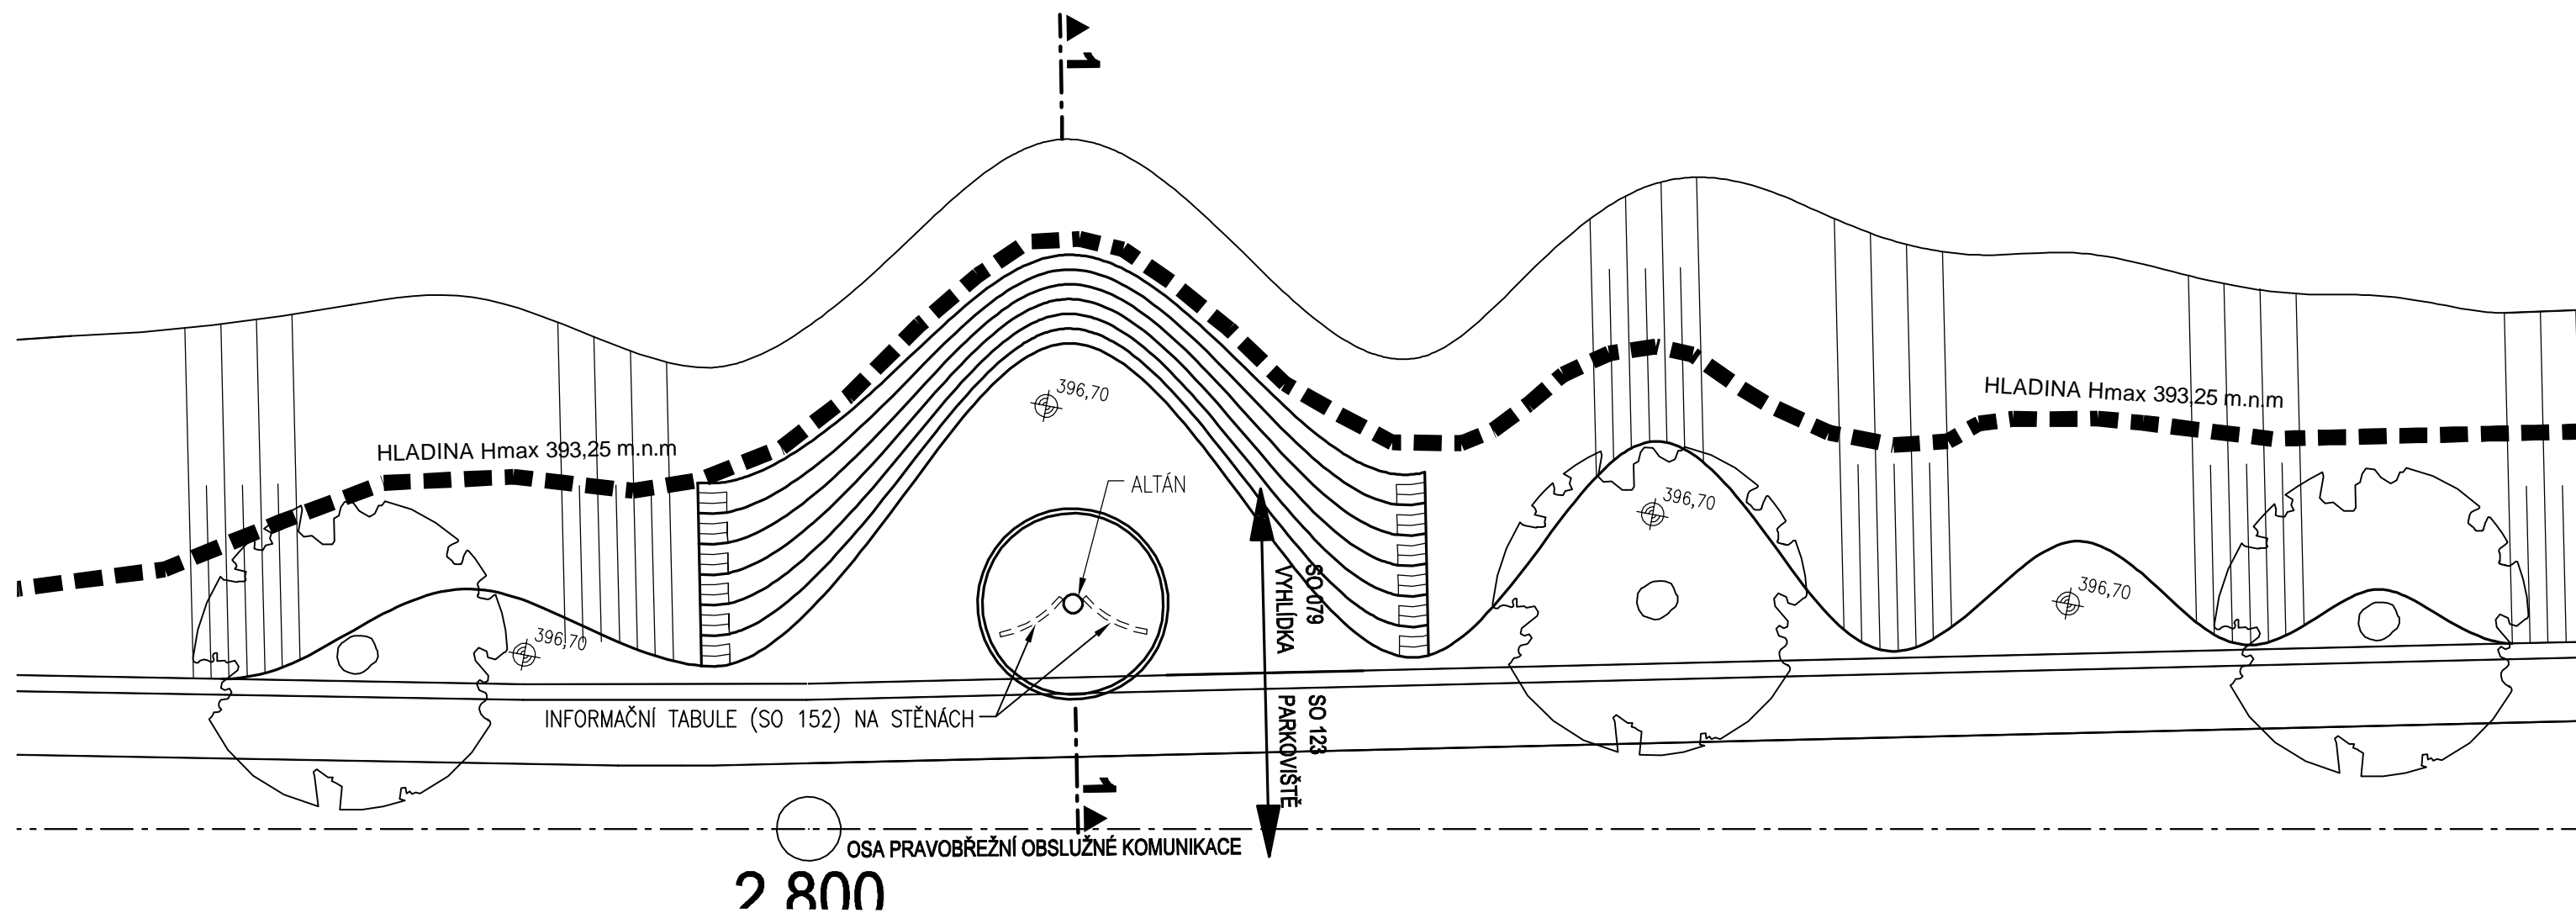

ŘEZ 1- 1  
M 1:100

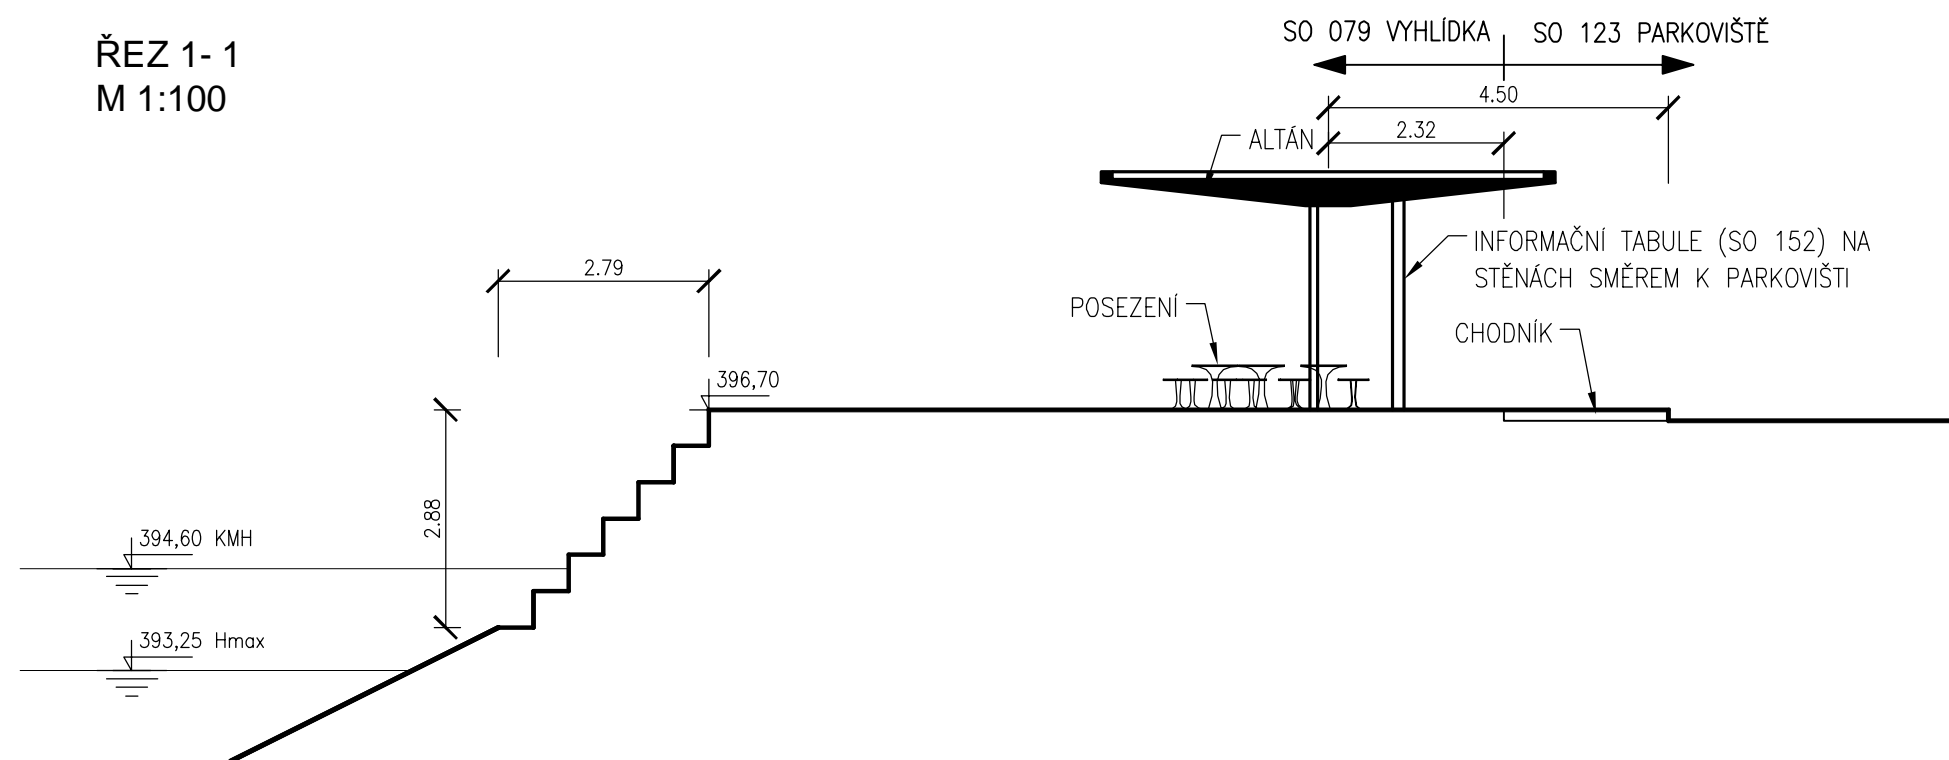

### POZNÁMKA

2KS INFORMAČNÍCH TABULÍ (SO 152) BUDOU UMÍSTĚNÝ NA  
NOSNÝCH STĚNÁCH ALTÁNU. ROZMĚR TABULÍ JE 2,5 x 2,0 m.



VÝŠKOVÝ SYSTÉM: BALT PO VYROVNÁNÍ  
SOUŘADNÝ SYSTÉM: S-JTSK

Akce

OPATŘENÍ NA HORNÍ OPAVĚ, PŘÍPRAVA AKCE V OBDOBÍ 2013–2016

Objednatel



Povodí Odry, státní podnik

Zhotovitel



Společnost "OH0"



AQUATIS



GEOTEST



JUGEO-GVP

AKTUALIZACE 08/2019

