

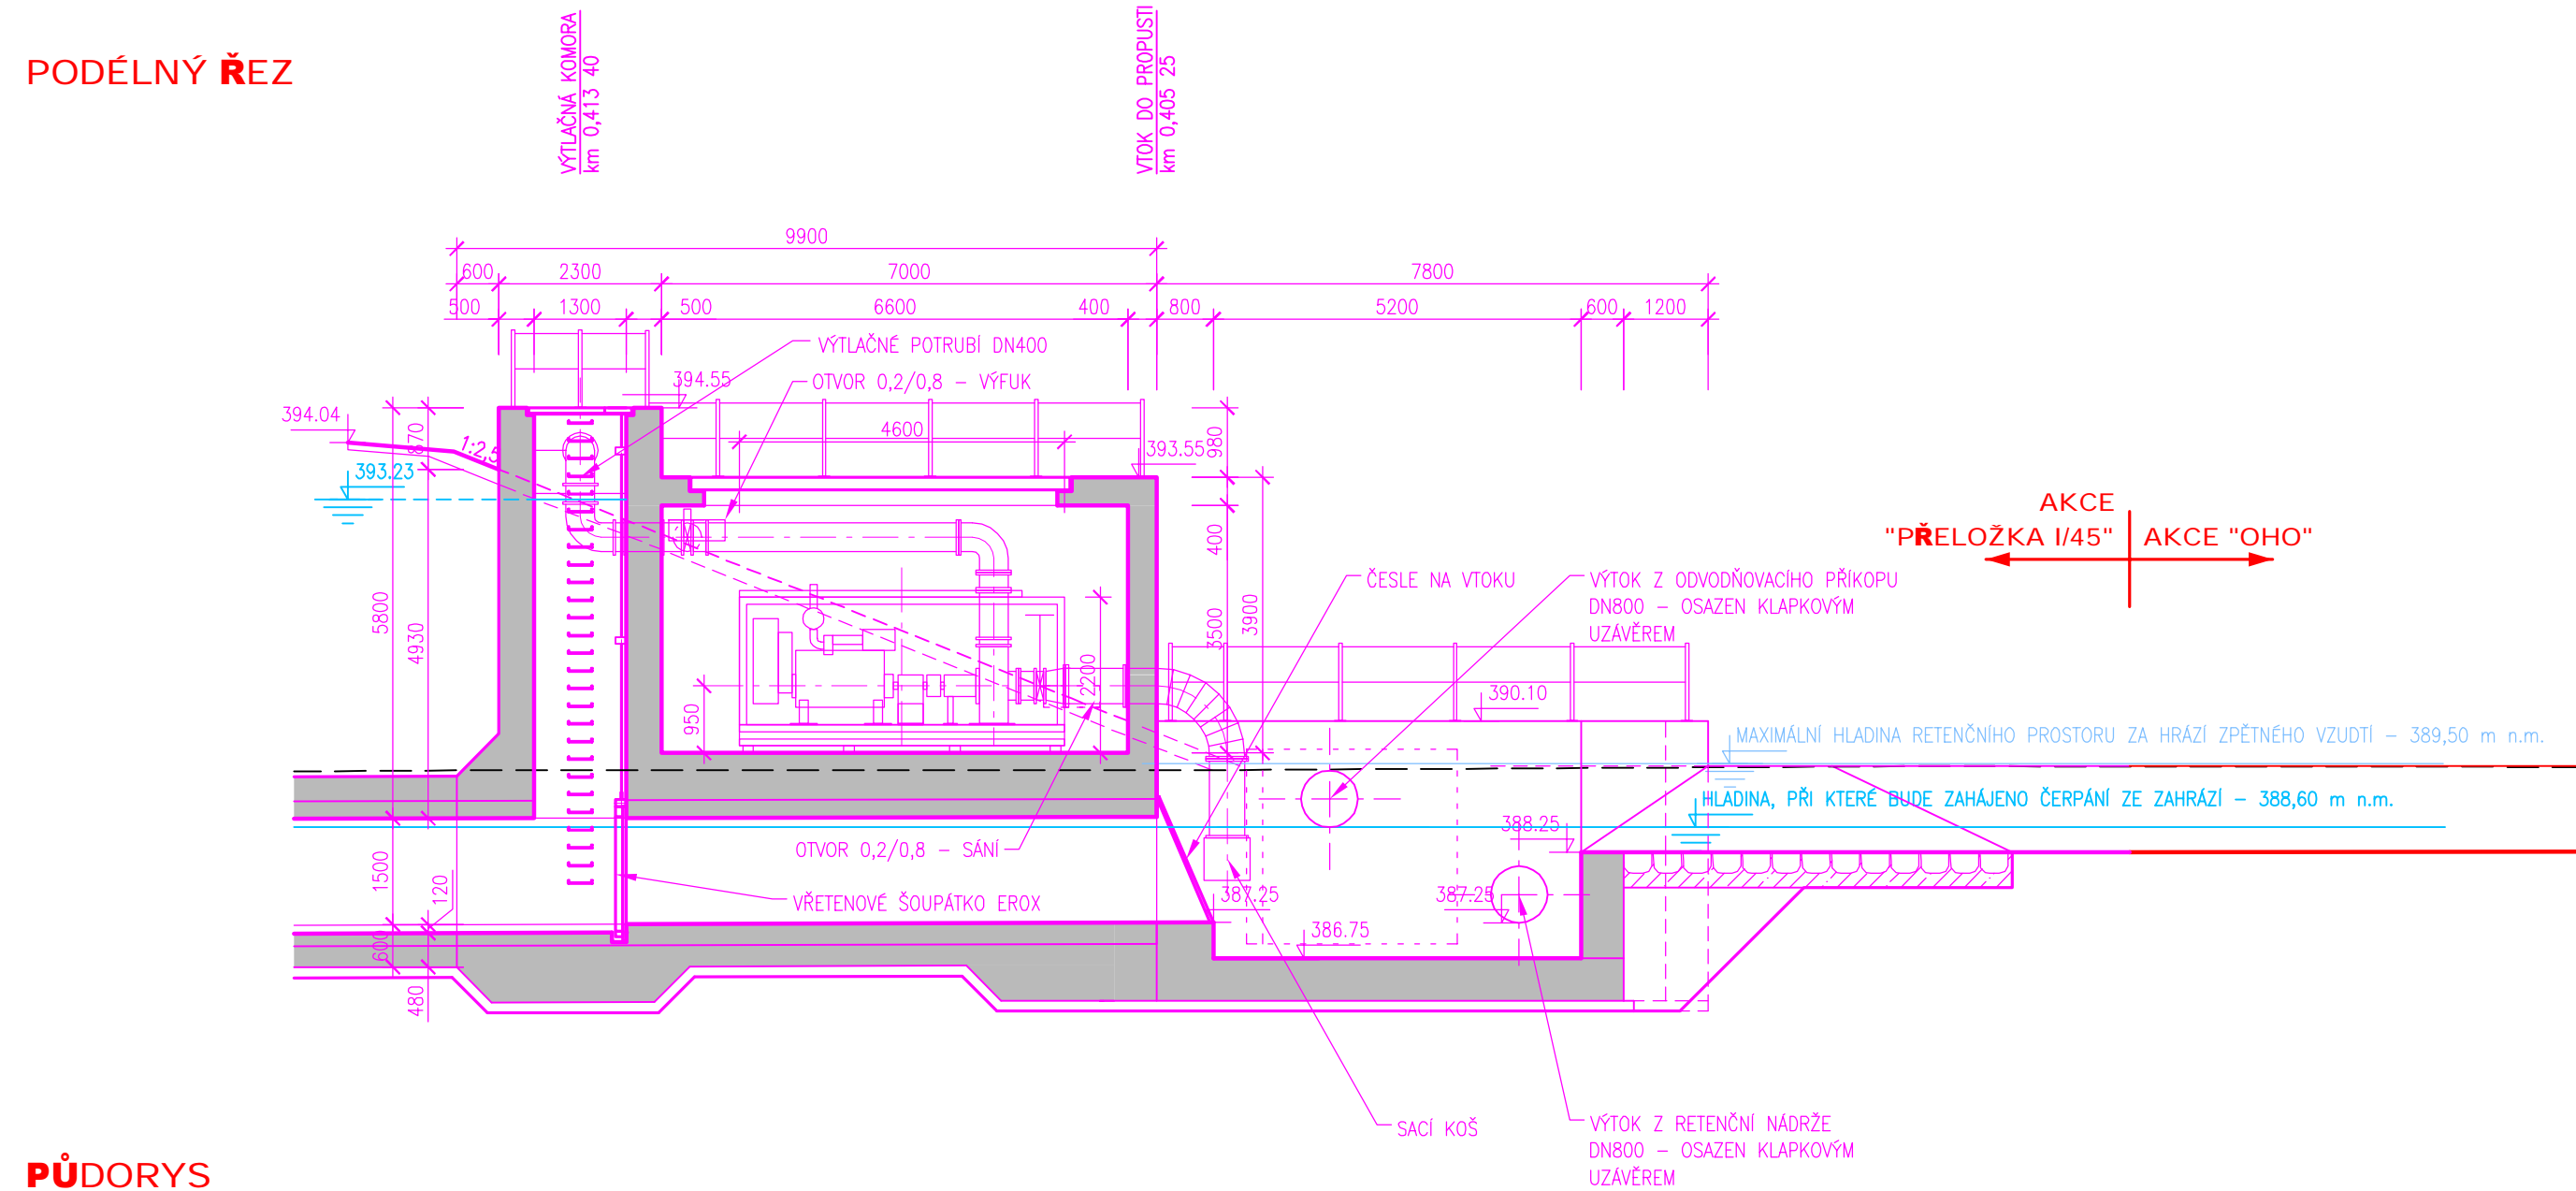


PODÉLNÝ ŘEZ

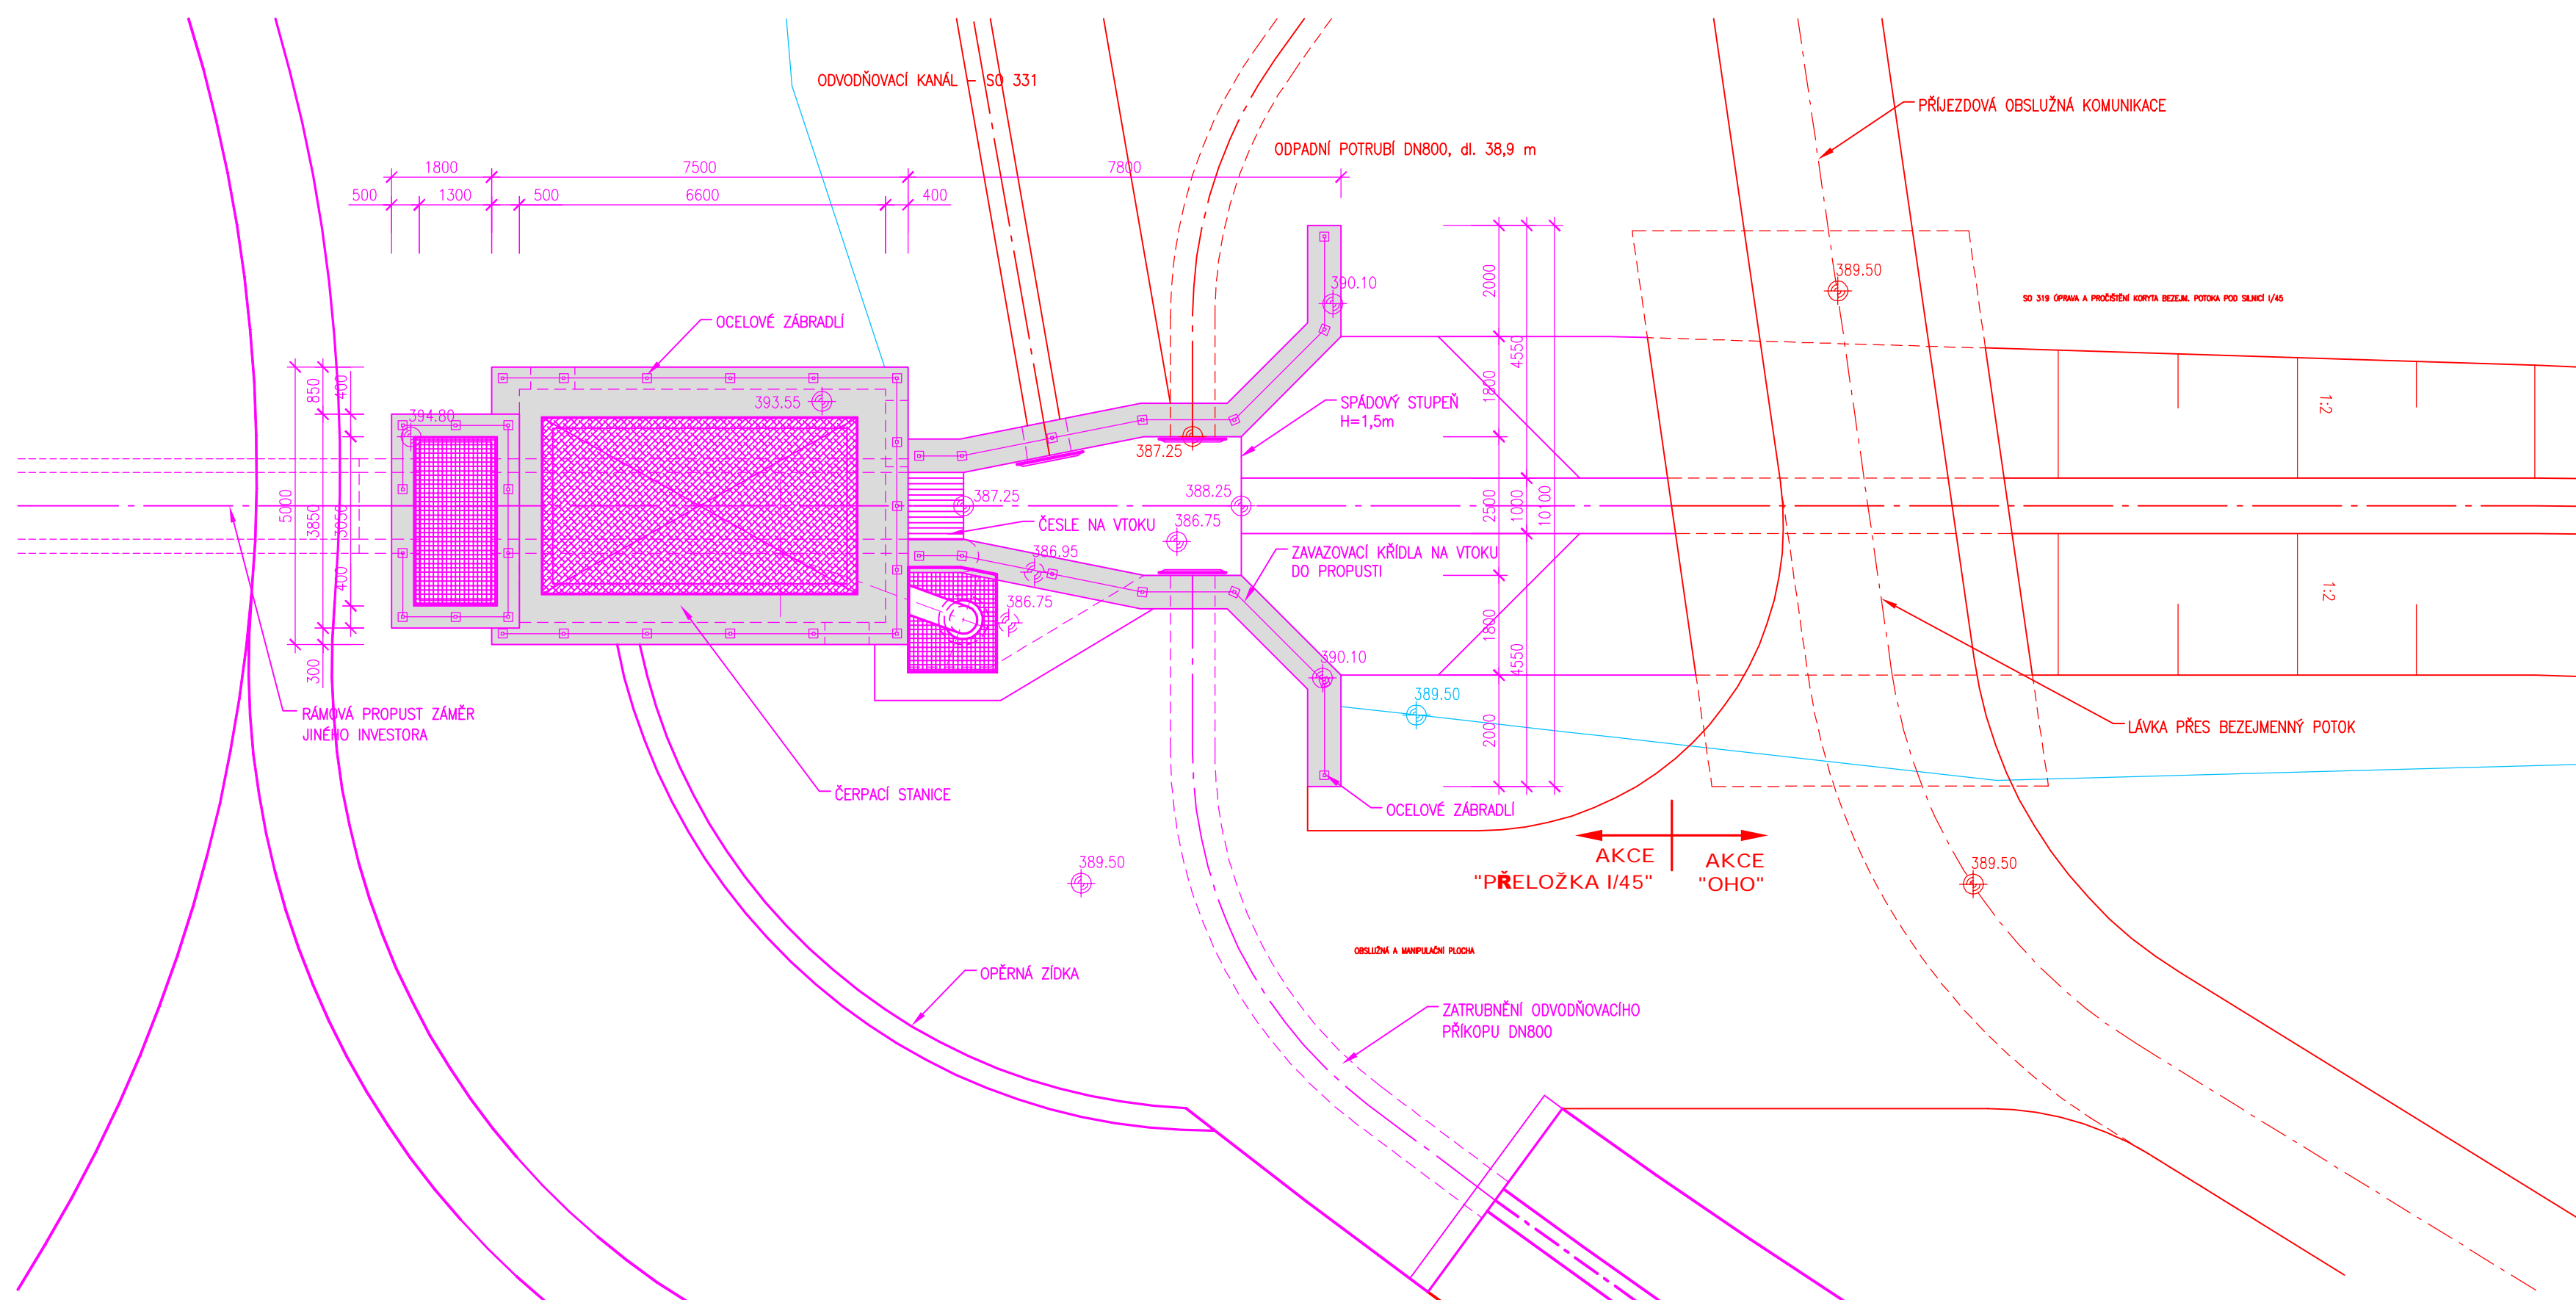


## PŮDORYS - OSAZENÍ ČERPADLA

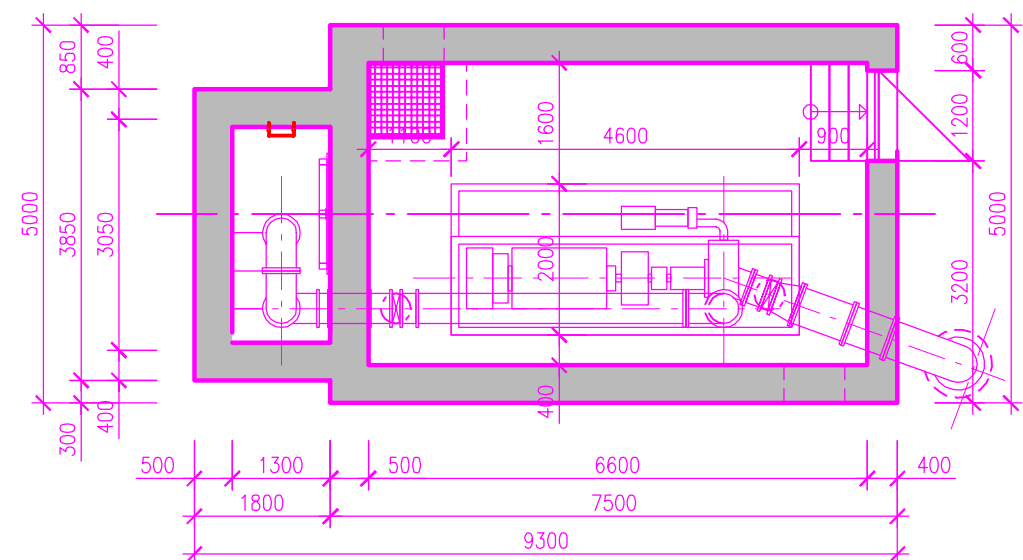

— OBJEKTY BUDOVANÉ V RÁMCI AKCE "I/45 NOVÉ HEŘMINOVY  
— ZÁTOR, I.ETAPA" – ZÁMĚR JINÉHO INVESTORA

— OBJEKTY NAVRŽENÉ V RÁMCI AKCE "OHO"

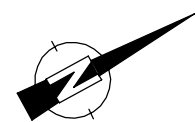

SOUŘADNÝ SYSTÉM: S-JTSK  
VÝŠKOVÝ SYSTÉM: BALT PO VYROVNÁNÍ

## OPATŘENÍ NA HORNÍ OPAVĚ, PŘÍPRAVA AKCE V OBDOBÍ 2013–2016

Objednatel  
**Povodí Odry, státní podnik**



Zhotovitel  
**Společnost "OH"**

