PR 01 km 0,080

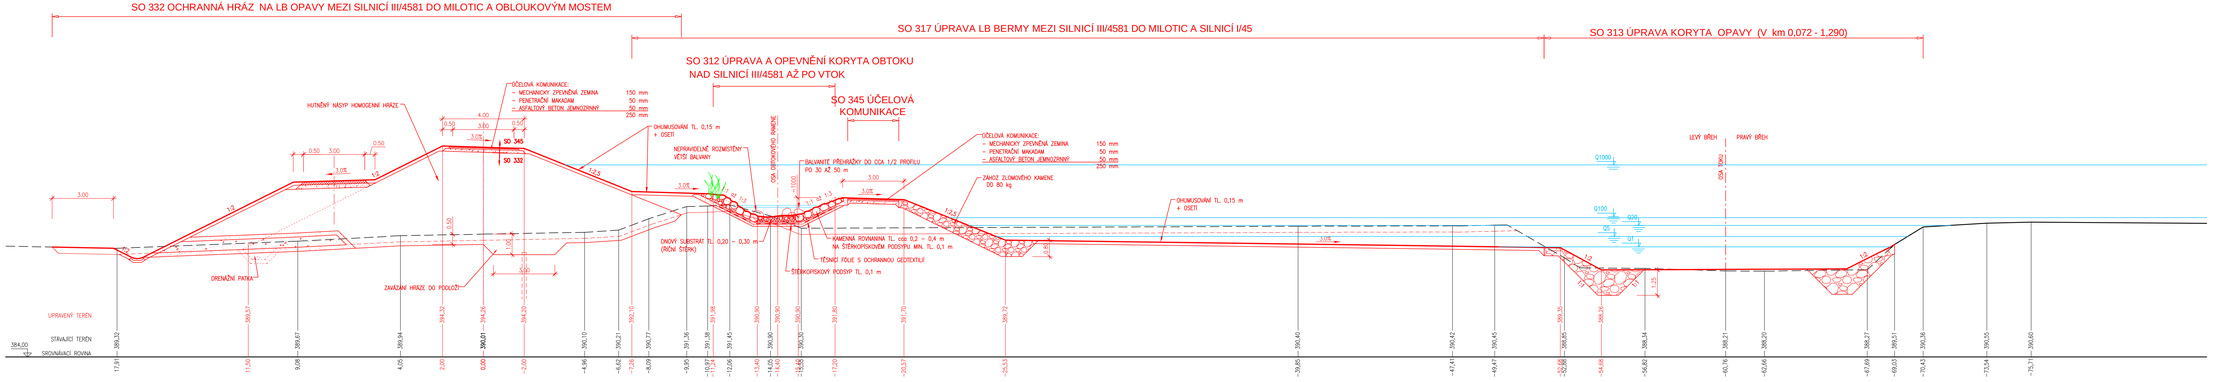

Akce
OPATŘENÍ NA HORNÍ OPAVĚ, PŘÍPRAVA AKCE V OBDOBÍ 2013–2016

Objednatel
Povodí Odry, státní podnik

Zhotovitel
Společnost "OHO"

AQUATIS GEOtest JUGeo-GVP

AQUATIS

AQUATIS a.s.
Botanická 834/56, 602 00 Brno
Tel: +420 541 554 111
Fax: +420 541 211 205
E-mail: info@aquatis.cz
http://www.aquatis.cz

Zodpovědný projektant	Hlavní inženýr projektu	Vedoucí výběru
ING. PETR TUPÝ	ING. PETR TUPÝ	ING. JIŘÍ ŠVANCARA
Kontrolovaný	Kontrolovaný	Zakázkové číslo
ING. ROSTISLAV MIKULÁŠEK	ING. JIŘÍ ŠVANCARA	01086 31 31

Datum	Stupeň dokumentace	Název souboru
ZÁŘÍ 2016	DUR	SO_311_312_313_318_D_231_226_vzor_rezy.dwg

OPATŘENÍ NA HORNÍ OPAVĚ, PŘÍPRAVA AKCE V OBDOBÍ 2013–2016
VD NOVÉ HEŘMINOVY – SOUVISEJÍCÍ OBJEKTY

Příloha
CHARAKTERISTICKÝ PŘÍČNÝ ŘEZ PR 01 V km 0,080

Měřítko	Číslo přílohy
1 : 100	D.2.2.1

Objednatel
POVODÍ ODRY, státní podnik