


1 : 1000

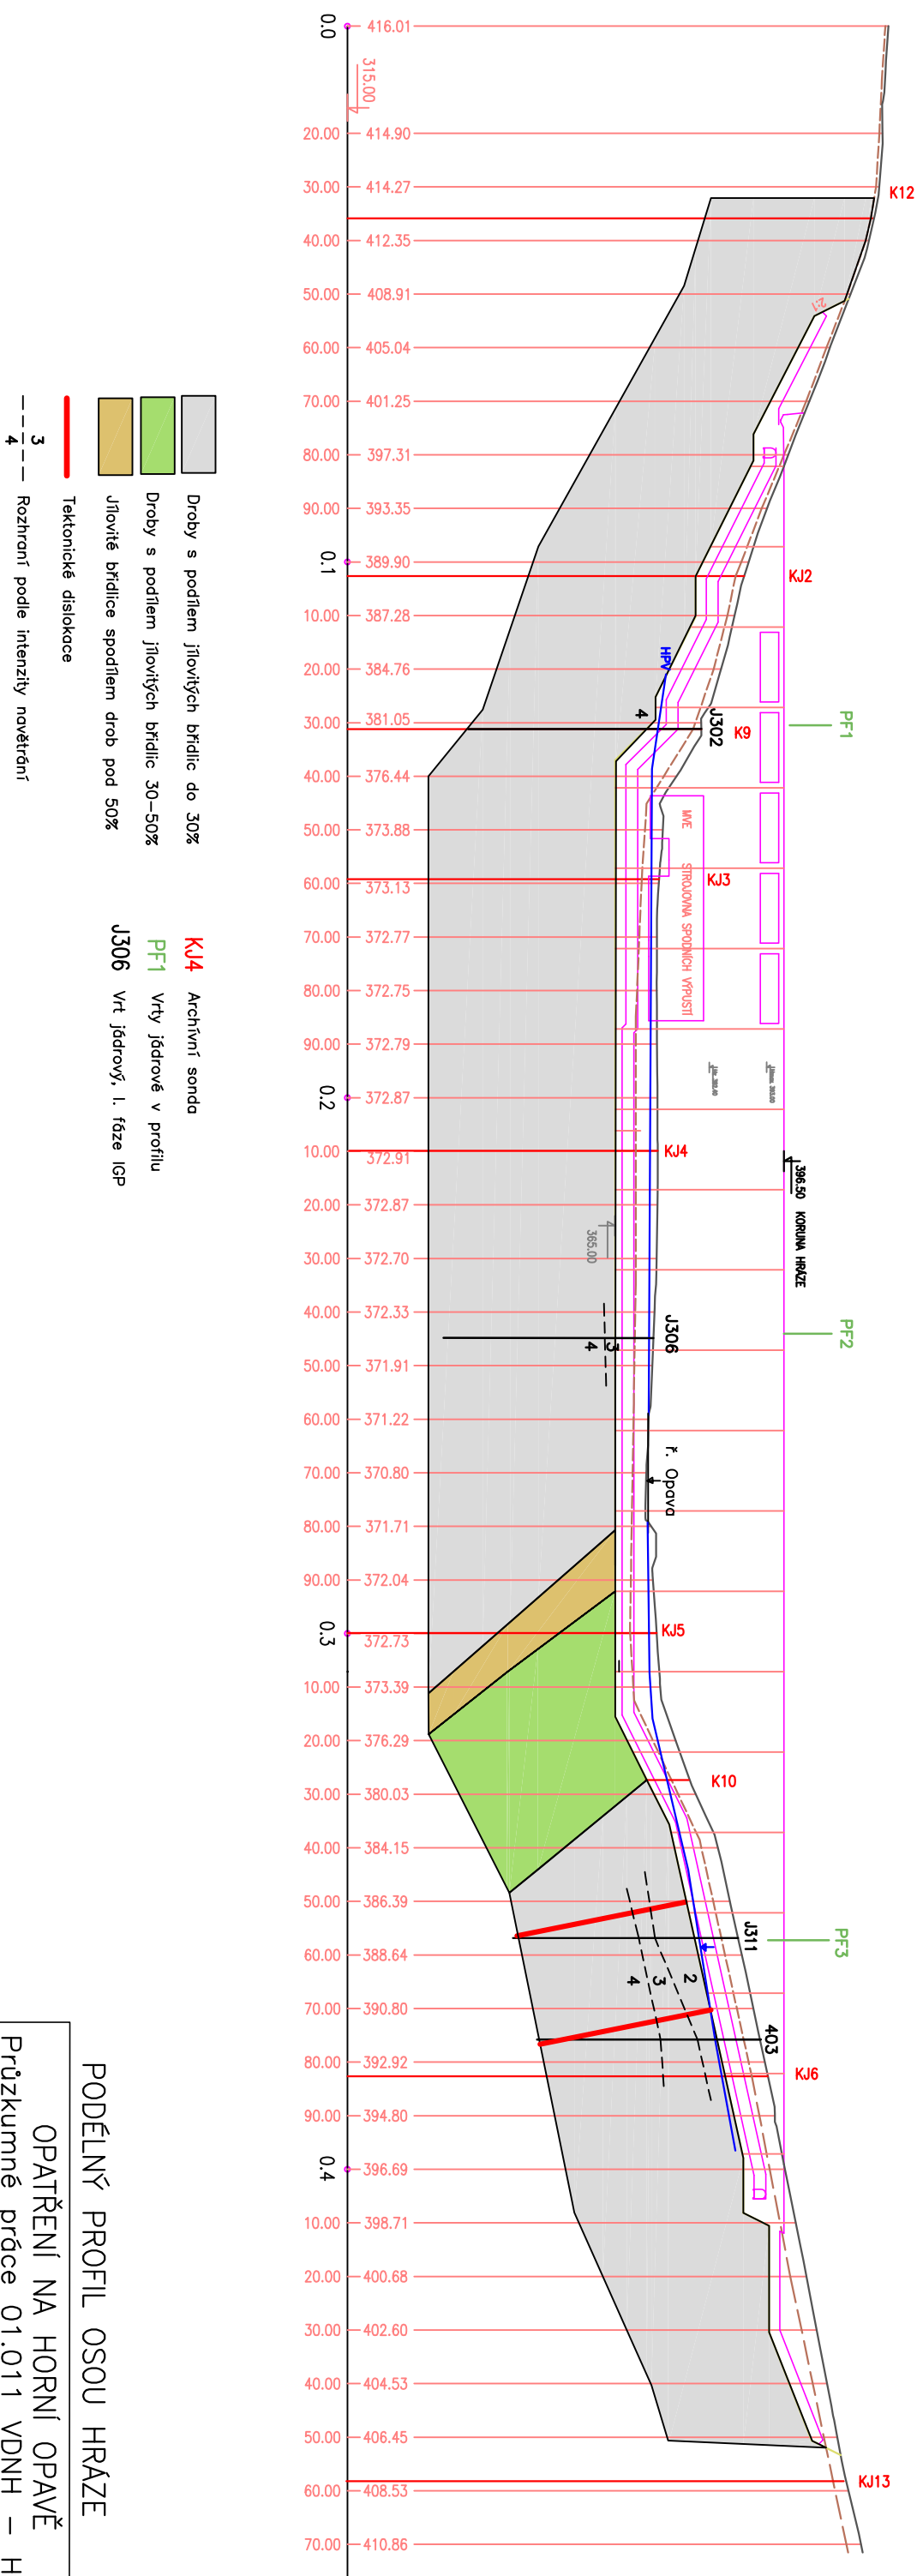

PODÉLNÝ PROFIL OSOU HRÁZE

OPATŘENÍ NA HORNÍ OPAVĚ

Průzkumné práce 01.011 VDNH – Hráz

1:1000	01/2016	PŘÍLOHA č. 3.4
--------	---------	----------------