


SO 124 MANIPULAČNÍ SJEZD K NÁDRŽI
PODÉLNÝ PROFIL M 1:1000/100

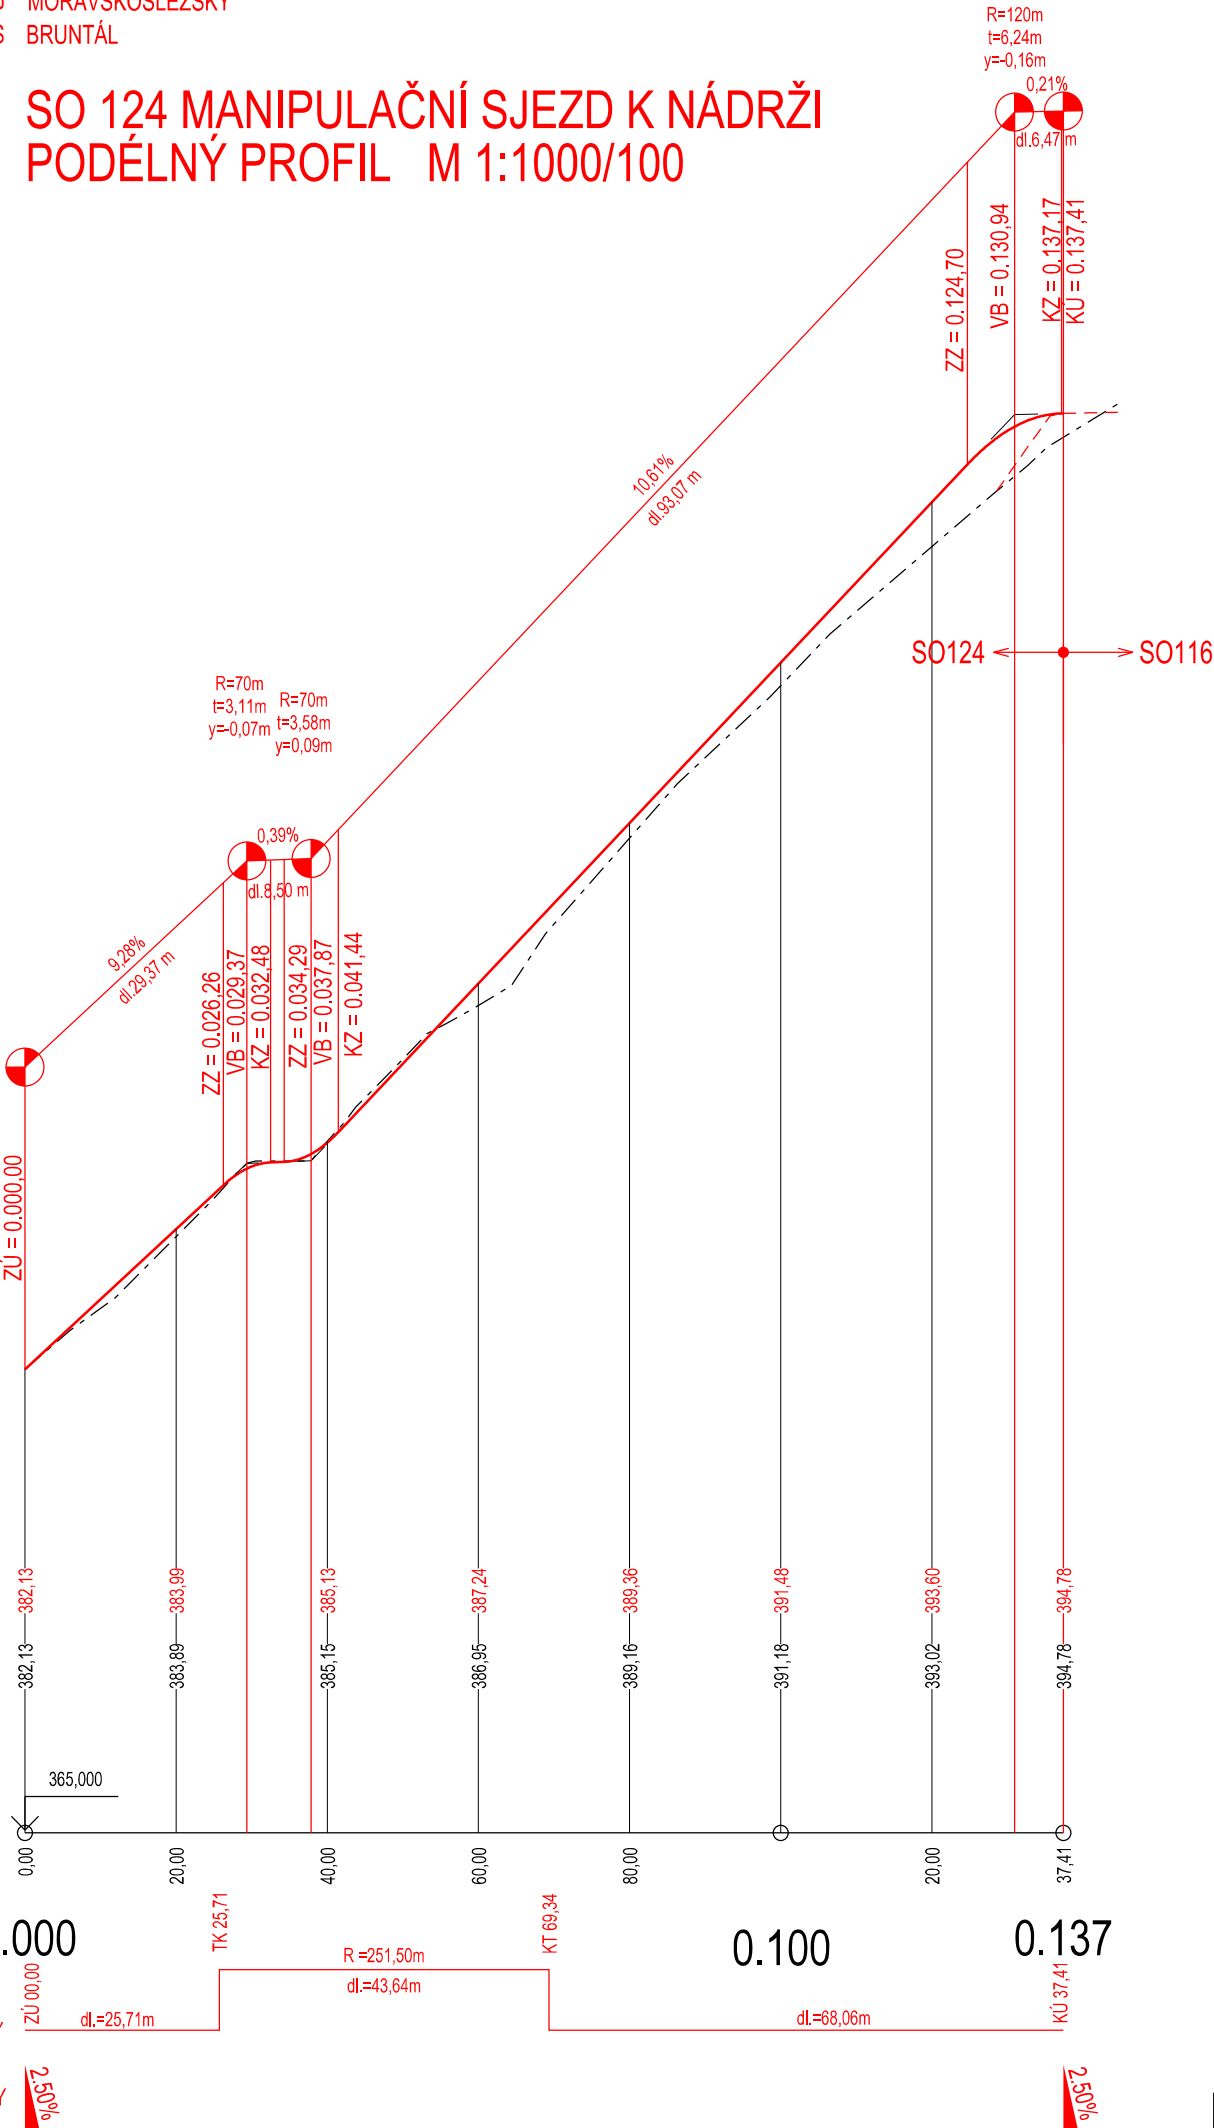

Akce

OPATŘENÍ NA HORNÍ OPAVĚ, PŘÍPRAVA AKCE V OBDOBÍ 2013-2016

Objednatel

Povodí Odry, státní podnik








Zhotovitel

Společnost "OHO"



D

SOUŘADNICOVÝ SYSTÉM : JTSK
VÝŠKOVÝ SYSTÉM : B.p.v.

VEDOUCÍ PROJEKTANT - HIP	ING. ROBERT LENČUCHA			
ZODPOVĚDNÝ PROJEKTANT	ING. ROBERT LENČUCHA			
VYPRACOVAL	ING. VLADISLAV TYTKO			
KONTROLOVAL	ING. MARTINA PAPESCHOVÁ			
KRAJ, MěÚ, ObÚ	MORAVSKOSLEZSKÝ			
OBJEDNATEL, INVESTOR	POVODÍ ODRY, STÁTNÍ PODNIK			
NÁZEV AKCE: VD NOVÉ HEŘMINOVY, OHO NÁZEV OBJEKTU: VÝKRESOVÁ DOKUMENTACE			DATUM	ŘÍJEN 2016
			FORMÁT	4 A4
			MĚŘÍTKO	1:1000/100
			STUPEŇ	DÚR
			ZAK. ČÍSLO	160228
NÁZEV VÝKRESU: PODÉLNÝ PROFIL MANIPULAČNÍHO SJEZDU K NÁDRŽI			Č. SOUPRAVY	Č. VÝKRESU D.2.14