


**PŘÍČNÝ ŘEZ PF 1**  
M 1:200

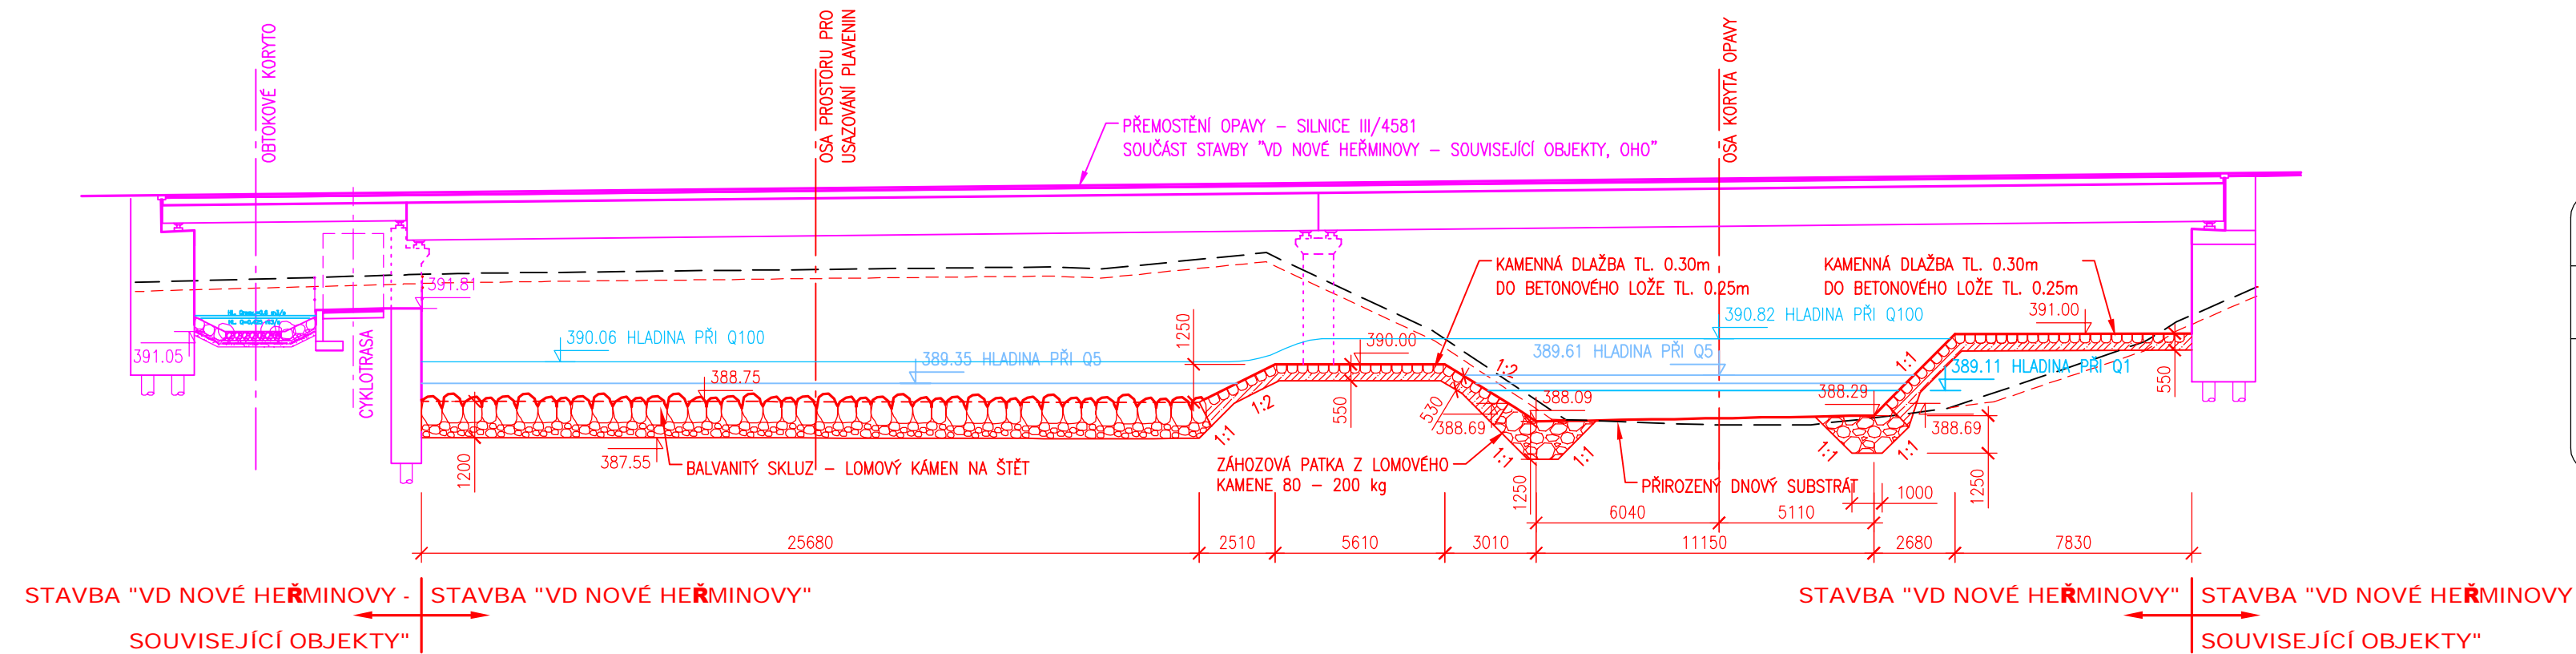


## LEGENDA

- \_\_\_\_\_ KONSTRUKCE NAVRŽENÉ V RÁMCI  
STAVBY "VD NOVÉ HEŘMINOVY, OHO"
- \_\_\_\_\_ SOUVISEJÍCÍ STAVBY

VÝŠKOVÝ SYSTÉM: BALT PO VYROVNÁNÍ

<p>Akce</p> <p><b>OPATŘENÍ NA HORNÍ OPAVĚ, PŘÍPRAVA AKCE V OBDOBÍ 2013–2016</b></p>	
<p>Objednatel</p> <p><b>Povodí Odry, státní podnik</b></p>	 <p><i>Povodí Odry</i> státní podnik</p>
<p>Zhotovitel</p> <p><b>Společnost "OH"</b></p> <p>AQUATIS</p>	<p><b>GEOTEST</b></p> <p>JUGeo-GVP</p>

		
<b>AQUATIS a.s.</b> Botanická 834/56, 602 00 Brno		
Tel: +420 541 554 111 Fax: +420 541 211 205		E-mail: <a href="mailto:info@aquatis.cz">info@aquatis.cz</a> <a href="http://www.aquatis.cz">http://www.aquatis.cz</a>
Zadávací projektant <b>ING. JIRÍ SEDIVÝ</b>	Hlavní inženýr projektu <b>ING. PETR TUPÝ</b>	Vedoucí střediska <b>ING. JIRÍ ŠVANCARA</b>
Vyracoval <b>ING. MICHAL HAVLÁČ</b>	Kontroloval <b>ING. JIRÍ ŠVANCARA</b>	Zakázkové číslo <b>151186.31.031</b>
Datum <b>ŘÍJEN, 2017</b>	Stupeň dokumentace <b>DUR</b>	Název souboru <b>D_2_47_PF_prostor_splavenin.dwg</b>
Akce		
<b>OPATŘENÍ NA HORNÍ OPAVĚ,          PŘÍPRAVA AKCE V OBDOBÍ 2013-2016          VD NOVÉ HEŘMINOVY, OHO</b> SO 132 ZÁCHYTNY PROSTOR SPLAVENIN		
Příloha		
<b>ZÁCHYTNY PROSTOR SPLAVENIN          PŘÍČNÝ ŘEZ PF1</b>		
Měřítko <b>1 : 200</b>	Číslo přílohy	<b>D.2.47.3</b>
Objednatel		
POVOŘÍ ODŘY, STÁTNÍ PODNIK		