


TRASA B  
PODÉLNÝ PROFIL 1:1000/100

KRAJ  
KATASTRÁLNÍ ÚZEMÍ  
PARCELNÍ ČÍSLA POZEMKŮ  
DRUH POZEMKŮ

MORAVSKOSLEZSKÝ									
NOVÉ HEŘMINOVY									
567	565	540/1	540/2	534/2	540/2	534/2	542/2	529/3	542/2
TRVALÝ TRAVNÍ POROST	TRVALÝ TRAVNÍ POROST	TRVALÝ TRAVNÍ POROST	TRVALÝ TRAVNÍ POROST	TRVALÝ TRAVNÍ POROST	TRVALÝ TRAVNÍ POROST	TRVALÝ TRAVNÍ POROST	TRVALÝ TRAVNÍ POROST	TRVALÝ TRAVNÍ POROST	TRVALÝ TRAVNÍ POROST
OSTATNÍ	PLOCHA								

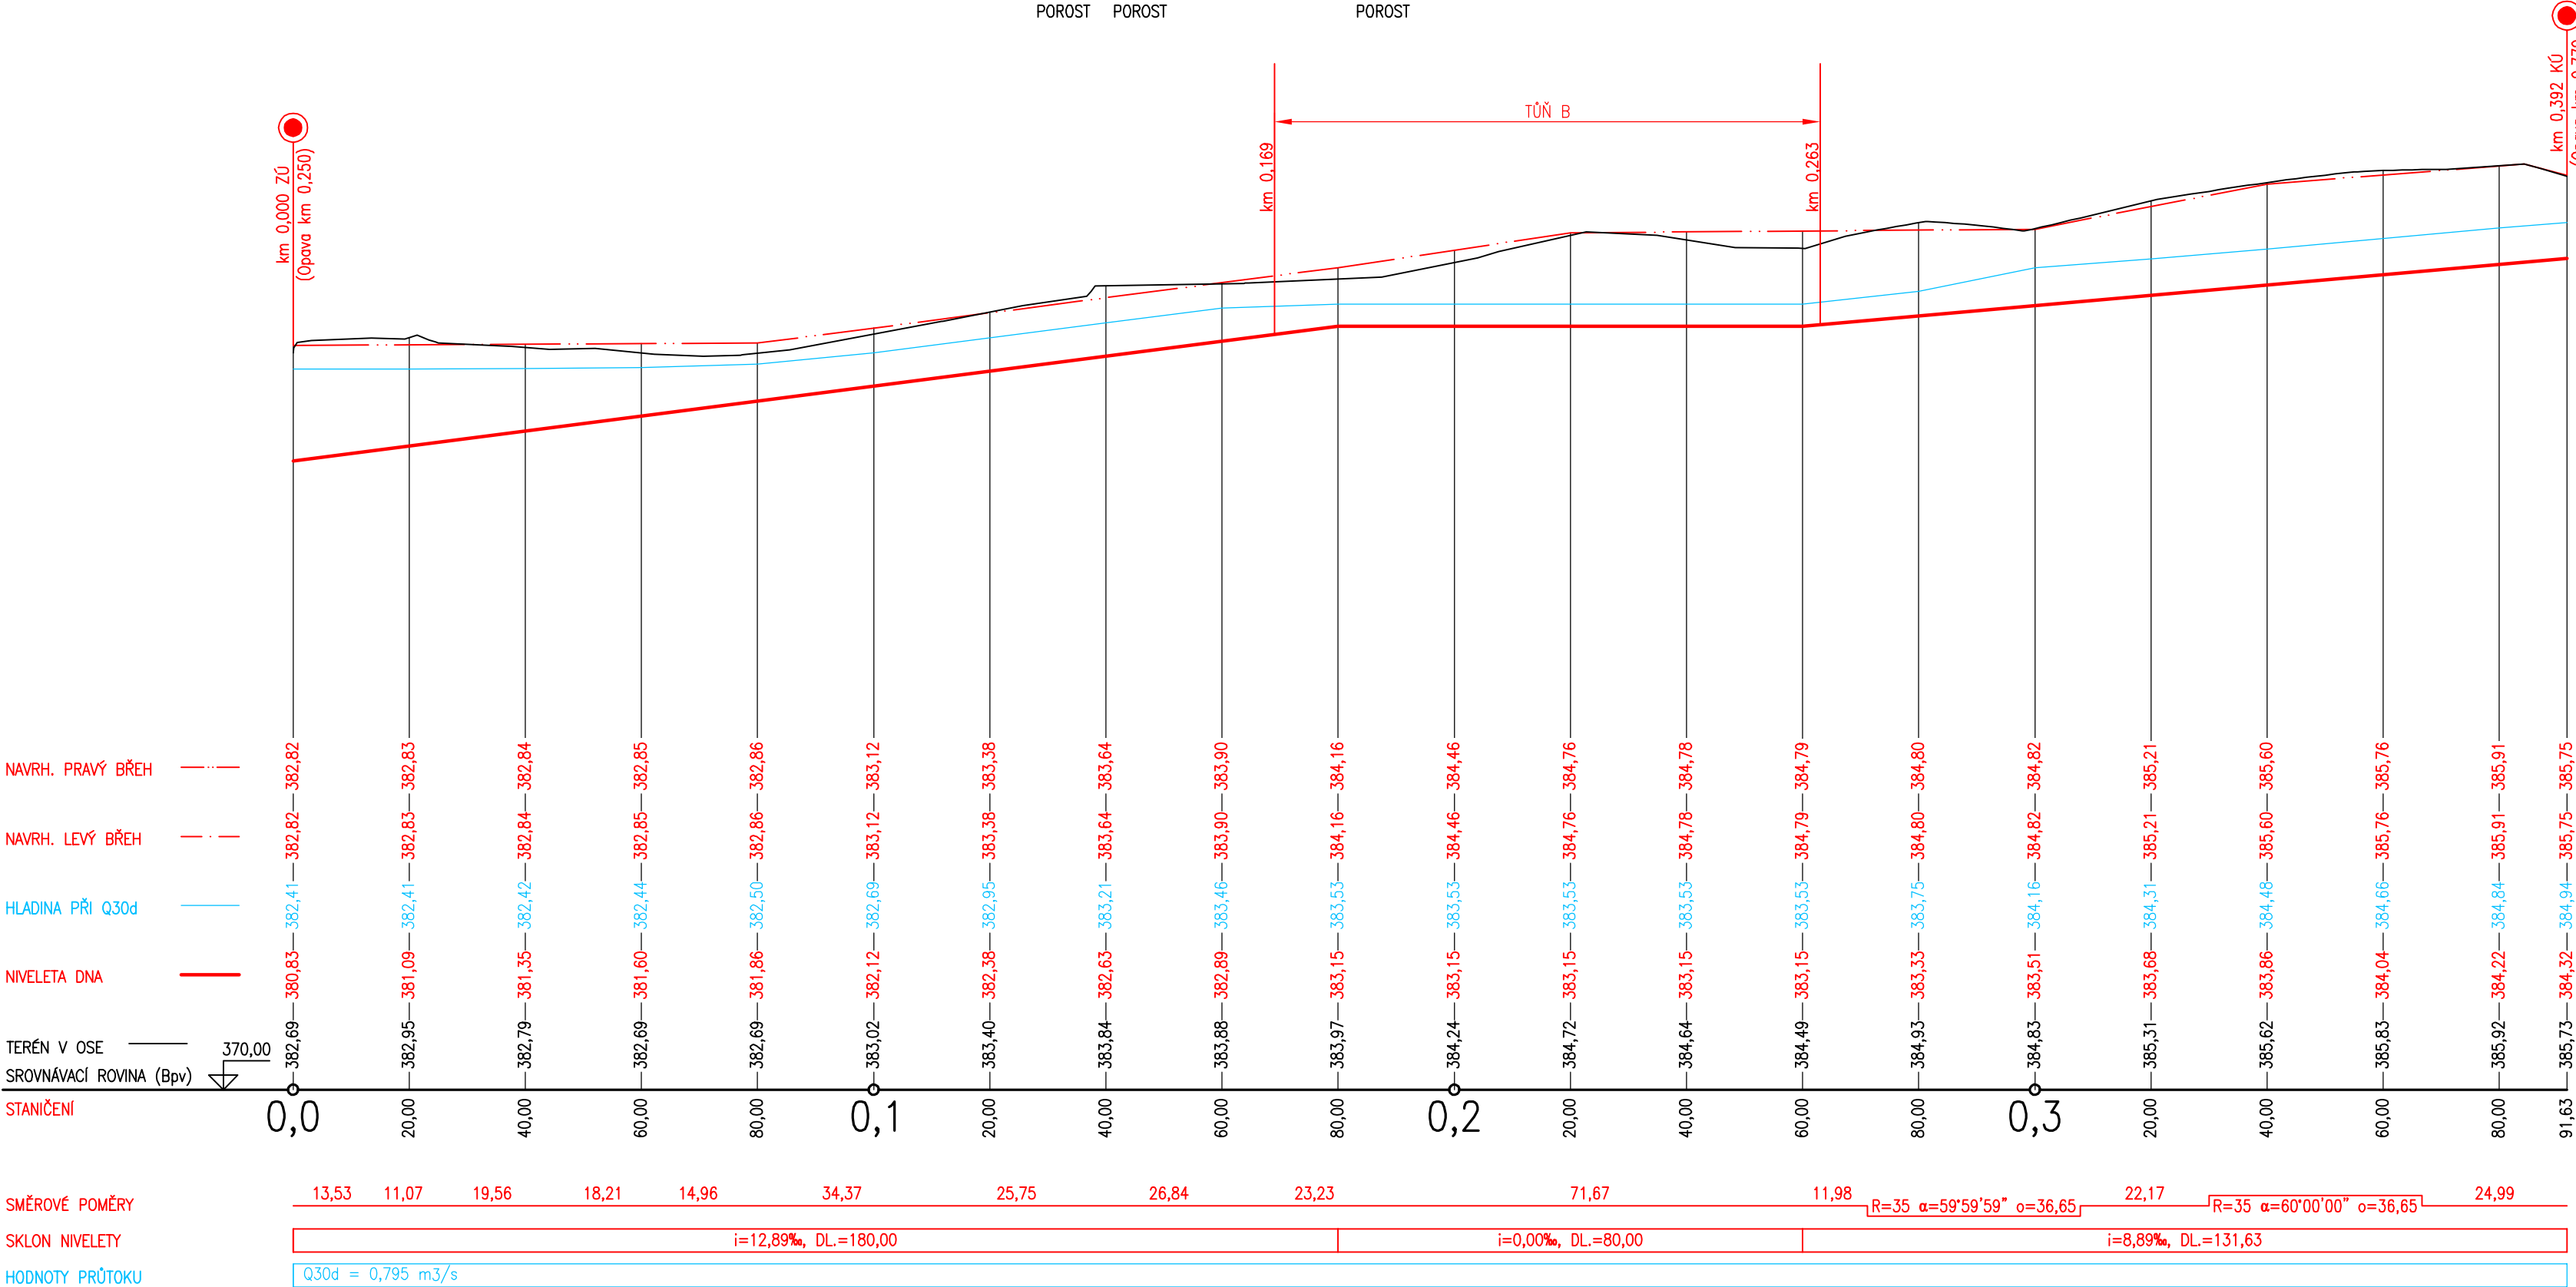

SOUŘADNÝ SYSTÉM: S-JTSK  
VÝŠKOVÝ SYSTÉM: BALT PO VYROVNÁNÍ

Akce  
**OPATŘENÍ NA HORNÍ OPAVĚ, PŘÍPRAVA AKCE V OBDOBÍ 2013-2016**

Objednatel  
**Povodí Odry, státní podnik**

Zhotovitel  
**Společnost "OH0"**  
**AQUATIS** **GEotest** **JUGeo-GVP**

**AQUATIS**

AQUATIS a.s.  
Botanická 834/56, 602 00 Brno  
Tel: +420 541 554 111  
Fax: +420 541 211 205  
E-mail: info@aquatis.cz  
http://www.aquatis.cz

Zodpovědný projektant  
ING. DANIEL BRAZDA

Hlavní inženýr projektu  
ING. PETR TUPÝ

Vedoucí střediska  
ING. JIRÍ ŠVANCARA

Vypracoval  
ING. ADAM FORMÁNEK

Kontroloval  
ING. JIRÍ ŠVANCARA

Zakázkové číslo  
151186.31.031

Datum  
ŘÍJEN, 2017

Stupeň dokumentace  
DUR

Název souboru  
D\_2\_52\_Podélné\_profily\_prostor\_priir\_vyvoje.dwg

Akce  
**OPATŘENÍ NA HORNÍ OPAVĚ, PŘÍPRAVA AKCE V OBDOBÍ 2013-2016**  
**PODÉLNÉ PROFILY KORYT V PROSTORU PŘIROZENÉHO VÝVOJE**

Příloha  
**PODÉLNÝ PROFIL TRASY B**

Měřítko  
**1 : 1000/100**

Číslo přílohy  
**D.2.52.3**

Objednatel  
POVODÍ ODRY, státní podnik