

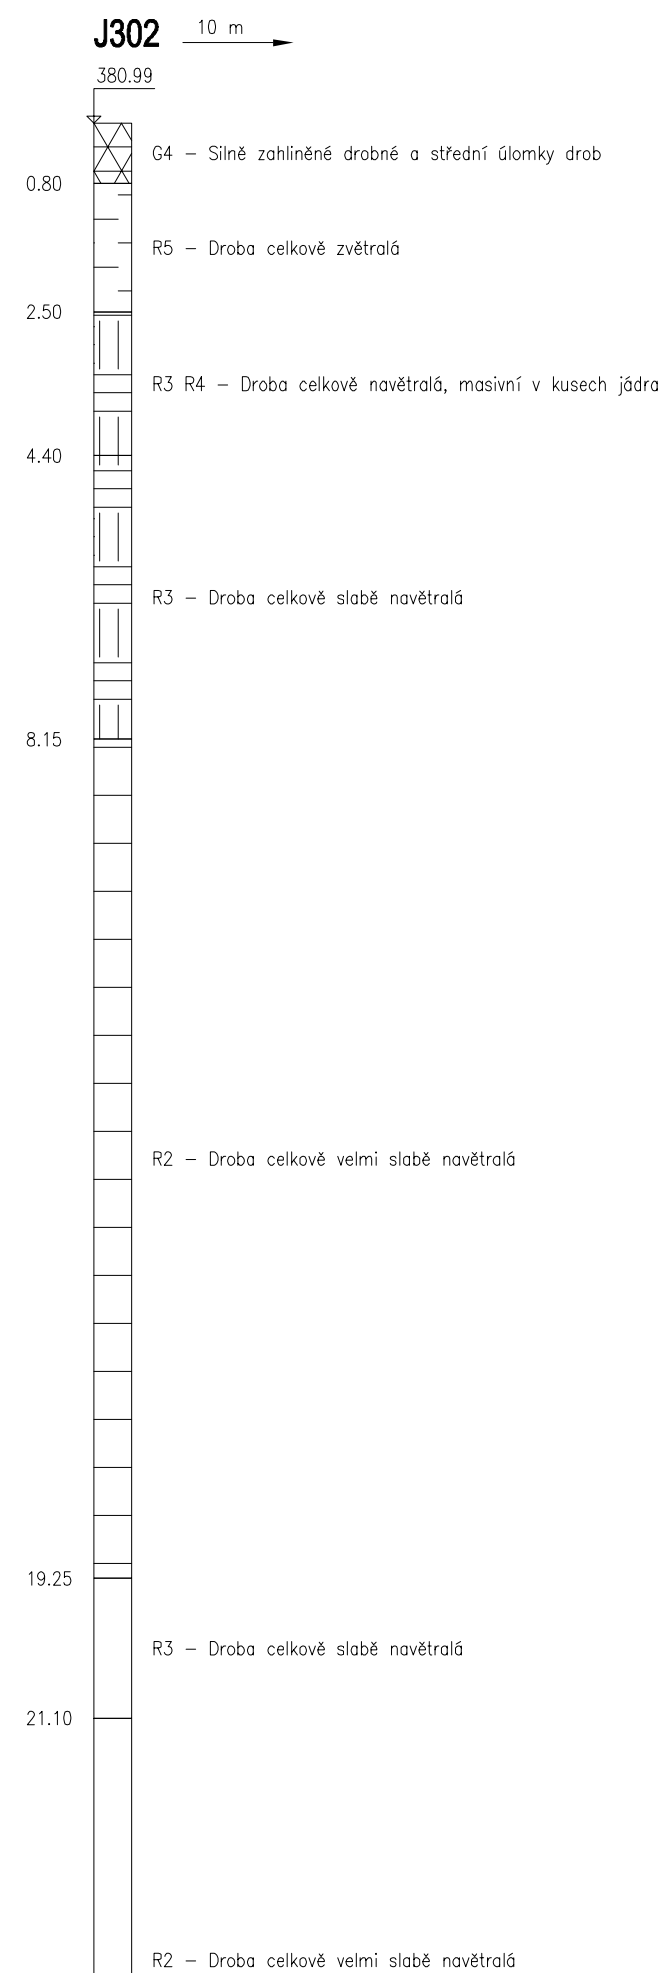


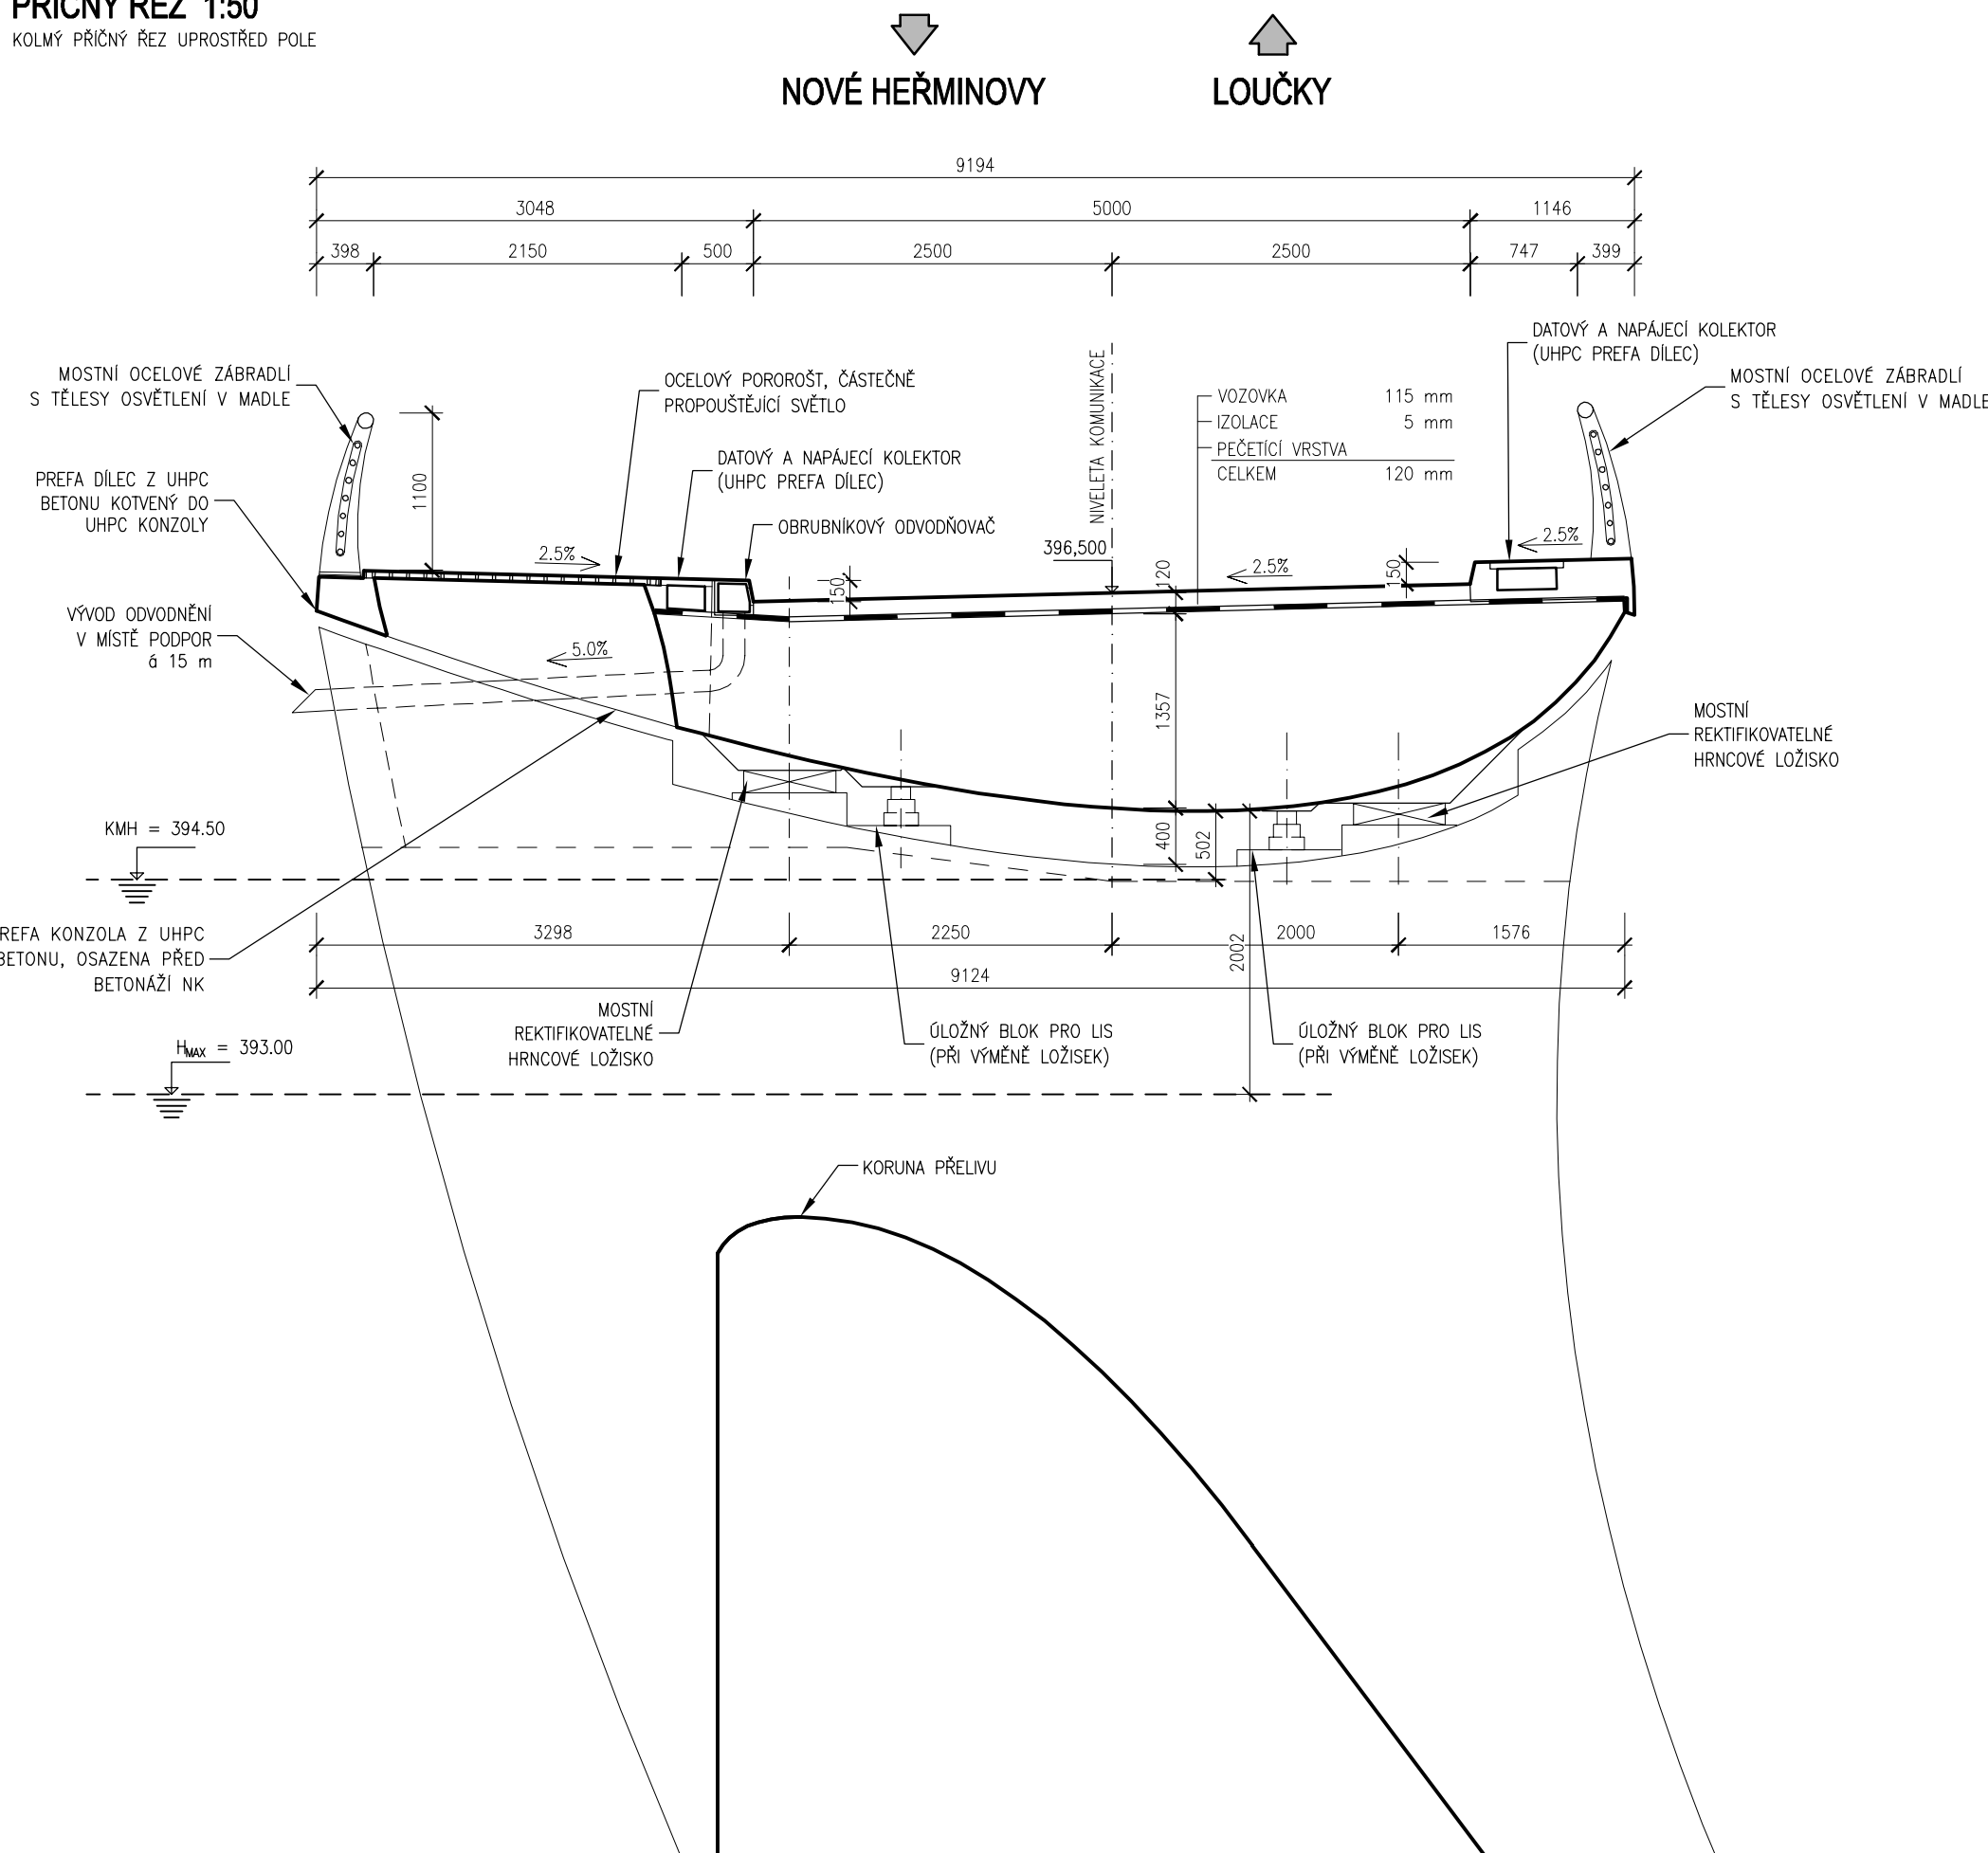

PODÉLNÝ ŘEZ 1:100
ROZVINUTÝ ŘEZ V OSE KOMUNIKACE

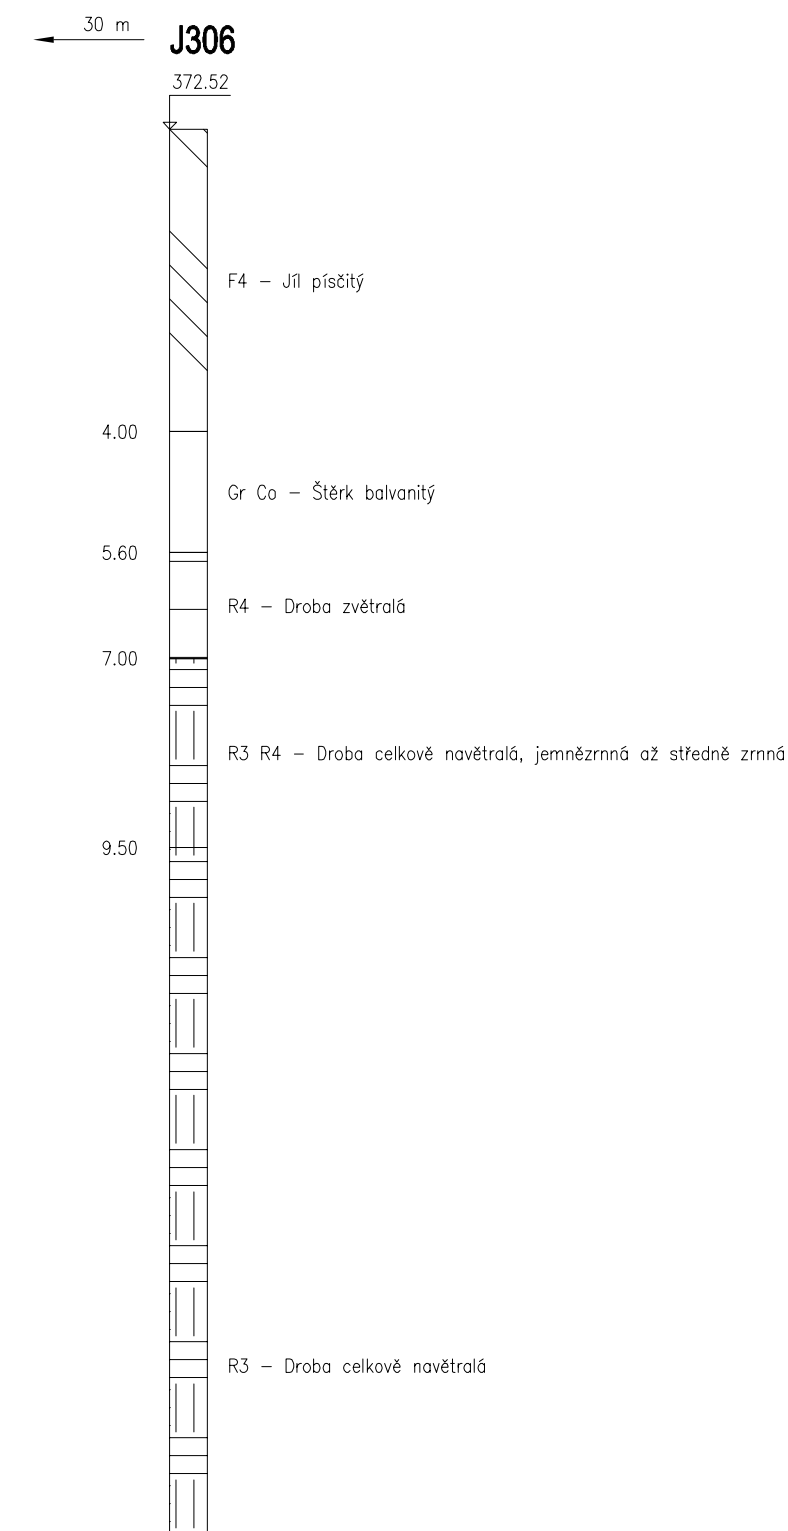

D

SOUBAŘNICKÝ SYSTÉM : JTSK VÝŠKOVÝ SYSTÉM : B.p.v.				
VEDOUČÍ PROJEKTANT - HIP	ING. ROBERT LENČUCHA			
ZODPOVĚDNÝ PROJEKTANT	ING. RENÉ ŽÁVADA			
VYPRACOVAL	ING. KAREL GLAUČAR			
KONTROLOVAL	ING. MARTINA PÁPEŠKOVÁ			
Kval. M.M. Osů	MORAVSKOSLEZSKÝ			
OBJEDNATEL, INVESTOR	Povodí Odry, státní podnik			
NÁZEV AKCE:		DATUM		10/2017
VD NOVÉ HEŘMINOVY, OHO		FORMAT		5x 244
		MĚŘITBO		1:100, 1:50
		STUPEŇ		DOP
NÁZEV OBJEKTU: VÝKRESOVÁ DOKUMENTACE		ZAK. ČÍSLO		760693
NÁZEV VÝKRESU: PODÉLNÝ A PŘÍČNÝ ŘEZ PŘEMOSTĚNÍ PŘEPADOVÝCH BLOKŮ		C. SOUPRAVY		C. VÝKRESU D.2.8