

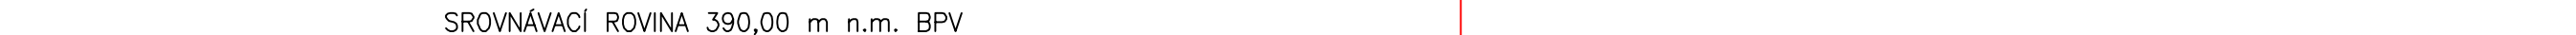



DRUH POVRCHU ÚZEMÍ:	SIL.	TRVALÝ TRAVNÍ POROST	SILNICE
KATASTRÁLNÍ ÚZEMÍ:	NOVÉ HEŘMINOVY (OKRES BRUNTÁL)		
KRAJ:	MORAVSKOSLEZSKÝ		

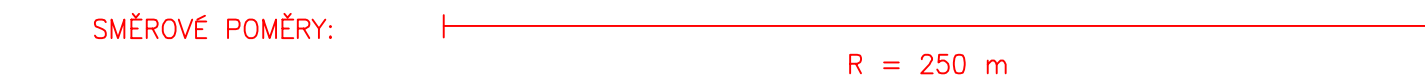

OCHRANNÉ OBETONOVÁNÍ
CHLADILNÝCH SMÍČEK

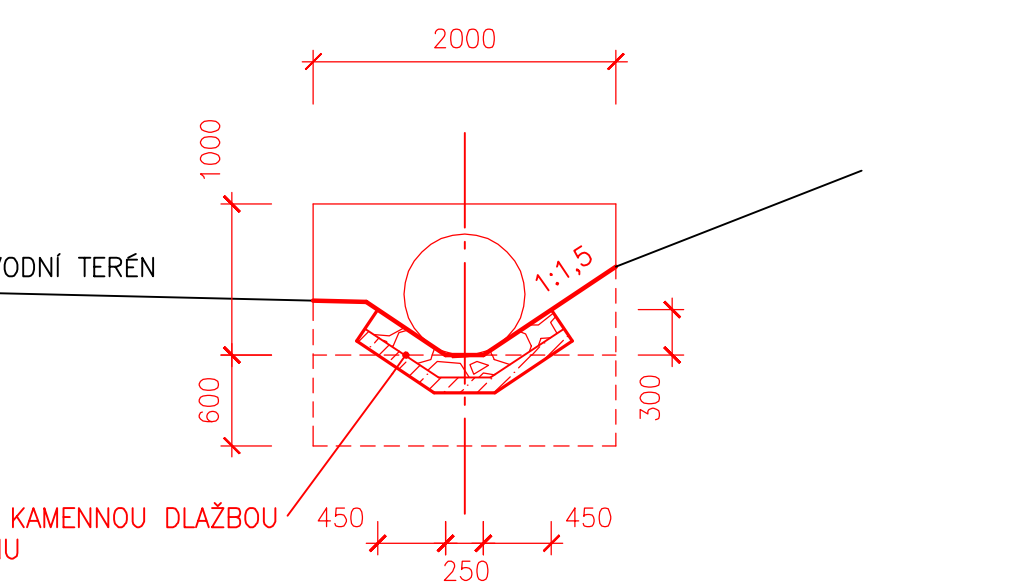

VÝŠKOVÝ SYSTÉM BALTY PO VYROVNÁNÍ	
Akce:	OPATŘENÍ NA HORNÍ OPAVĚ, PŘÍPRAVA AKCE V OBDOBÍ 2013-2016
Objednatel:	 Povodí Odry státní podnik
Zhotovitel:	Společnost "OH0"  AQUATIS  GEOTEST  JUGeo-GVP



AQUATIS a.s. Batolajská 834/56, 602 00 Brno	Tel: +420 541 554 111 Fax: +420 541 211 209	E-mail: info@aquatis.cz http://www.aquatis.cz
Zadávací projektant ING. VITRYBAK	Hlavní inženýr projektu ING. PETR TUPÝ	Vedoucí střediska ING. JIRÍ ŠVANCARA
Vypracoval ING. KATEŘINA ZOUHAROVÁ	Kontroloval ING. JIRÍ BEDNAŘÍK	Zadávací číslo 15186-3137
Datum ZÁŘÍ 2016	Stupeň dokumentace DUR	Město soustruhy SO 344, Propojení 1-45 dwg
Acec		
OPATŘENÍ NA HORNÍ OPAVĚ PŘÍPRAVA AKCE V ODOBĚ 2013-2016 VD NOVÉ HERMINOVY – SOUVISEJÍCÍ OBJEKTY, OHO		
Příchod	PODEPLNÝ PROFIL A PRŮČNÉ REZY PROJEKČNÍM SILNICE I/45 A MÍSTNÍ KOMUNIKACE	
Mřížka	Číslo přílohy	D.2.1.1
Objednatel		
PŘÍPODÍ ODRY, silniční podnik		