


PŘÍČNÝ ŘEZ PF 09  
SO 06

LEGENDA TYPŮ ČAR

- STÁVAJÍCÍ TERÉN
- UPRAVENÝ TERÉN

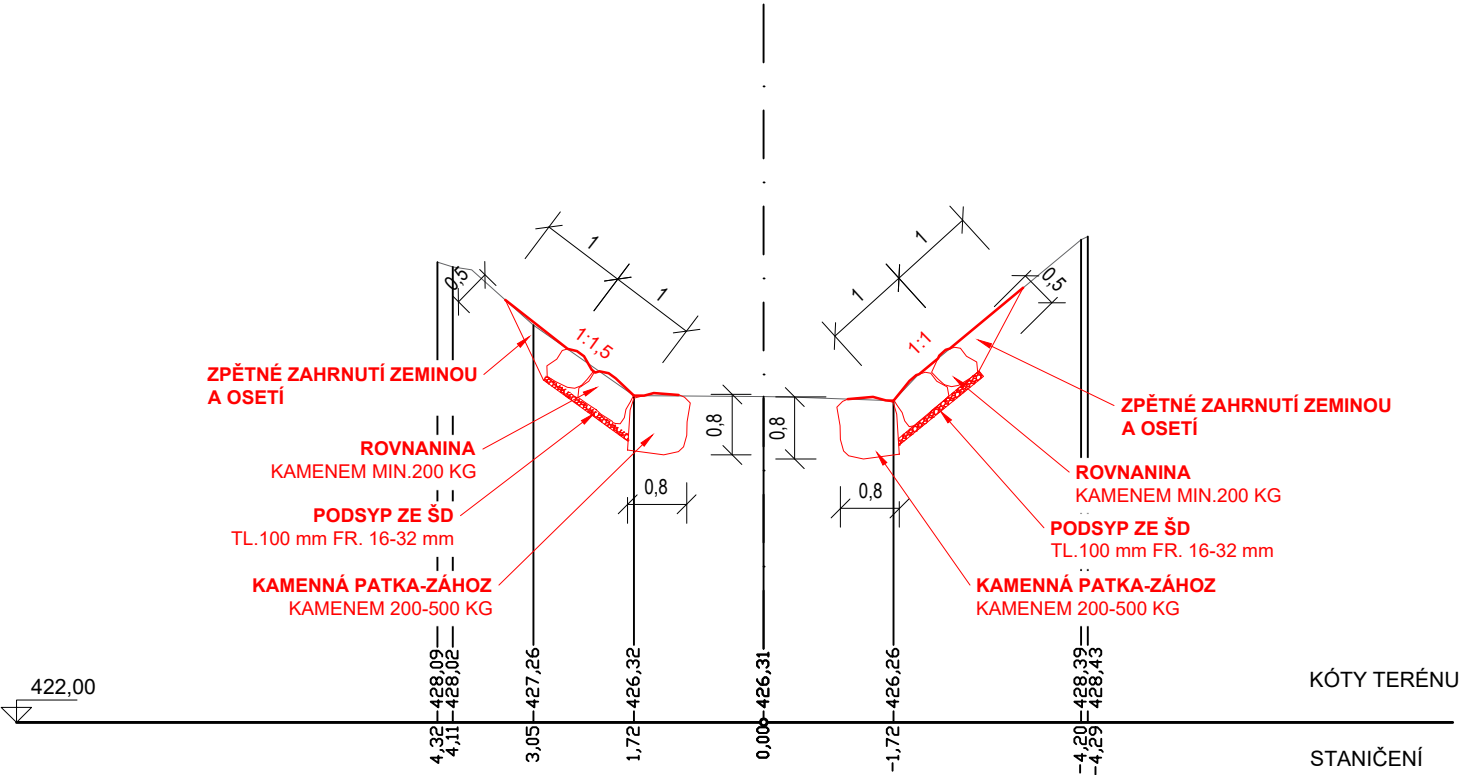

		Otisk razítka:	Projektant:	
Autorizace projektu:	Slavomír Šiška		<div>SAFETY PRO</div> <p>projekční činnost - provádění staveb - technický dozor - požární ochrana /PO/- bezpečnost práce - koordinátor /BOZP/</p>	
Vedoucí/kontrola projektu:	Slavomír Šiška			
Kreslil:	Ing. Vratislav Běhal			
Kraj: Olomoucký	Místo: Sobotín, okres Šumperk		účel projektu:	DSP
Investor: Povodí Moravy, s.p., Dřevařská 932/11, 602 00 Brno			Datum:	07/2021
Název stavby:			Formát výkresu:	1 x A4
Merta, Sobotín - oprava koryta toku ř.km 4,220-5,614			Měřítko: 1:100	Paré číslo:
			Číslo výkresu: D.2.6.2	
Obsah výkresu: PŘÍČNÝ ŘEZ PF09				