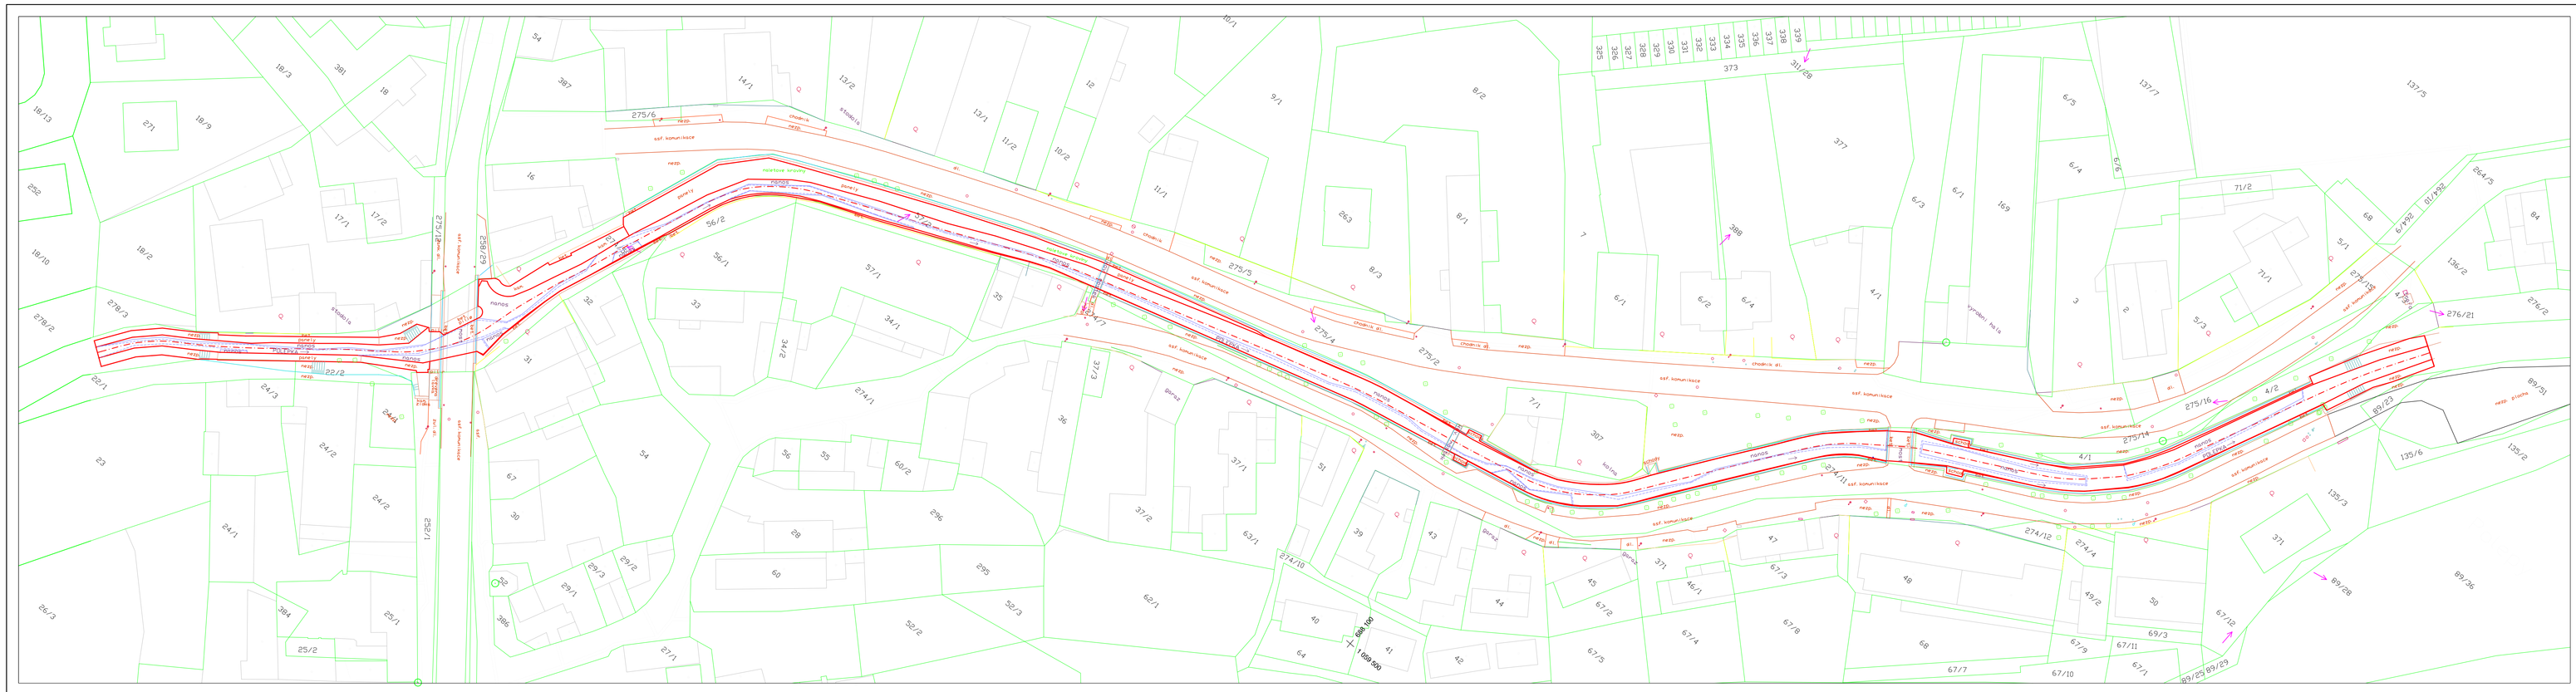

LEGENDA

- Koryto vodního toku
- Osa vodního toku
- Trafostanice
- Popis povrchu
- Popis stavebobjektu
- Popis vodstvo
- Linie chodník VP
- Linie hlav.uzplynu VP
- Linie neroz. VP
- Linie nezp.cesta VP
- Linie pris_el VP
- Linie roz.zpev.ploch VP
- Linie silnice VP
- Linie ter.hrana VP
- Linie terpata VP
- Linie vodplocha VP
- Linie výšk.šrafy VP
- Linie zábradlí VP
- Plot drátěný vzor VP
- Plot dřevěný vzor VP
- Plot vstup VP
- Plot zděný vzor VP
- Plot živý vzor VP
- Zeleň strom jehličnatý
- Zeleň strom listnatý
- Značka KM zahrada
- Značka pedmlt smír
- Značka sítí hydrant_nadz.
- Značka sítí hydrant_podz.
- Značka sítí kan.šachta
- Značka sítí kanal.vpust
- Značka sítí lampa na_stožáru
- Značka sítí šachta
- Značka sítí sloup_kov.
- Značka sítí studna
- Značka sítí vodov.šoupě
- Výškopis terén_tisk

PROJEKTANT	KRESLIL	KONTROLOVAL	ZOD. PROJEKTANT	GREGOR – projekt invest, s.r.o. Pavlíky 18 581 01 Žďár nad Sázavou IČ: 040 01 916
Ing. P. LUPOMĚCH		J. GREGOR	Ing. R. GREGOR	

KRAJ: STŘEDOČESKÝ	STAVEBNÍ ÚŘAD: MĚÚ KOLÍN	FORMÁT	6xA4
INVESTOR: POVODÍ LABE S.P., VÍTA NEJEDLÉHO 951/8, 500 03 HRADEC KRÁLOVÉ		DATUM	1/2021
AKCE: POLEPKA, POLEPY, TĚŽENÍ NÁNOSŮ Ř. KM 2,830 - 3,320		ÚČEL	DSP+DPS
		ČÍS. ZAKÁZKY	196/2020
C – SITUAČNÍ VÝKRESY		ČÍS. KOPIE	–
		ARCH. ČÍS.	–
OBSAH: KATASTRÁLNÍ SITUACE		MĚŘÍTKO 1:500	Č. VÝKR. C.2