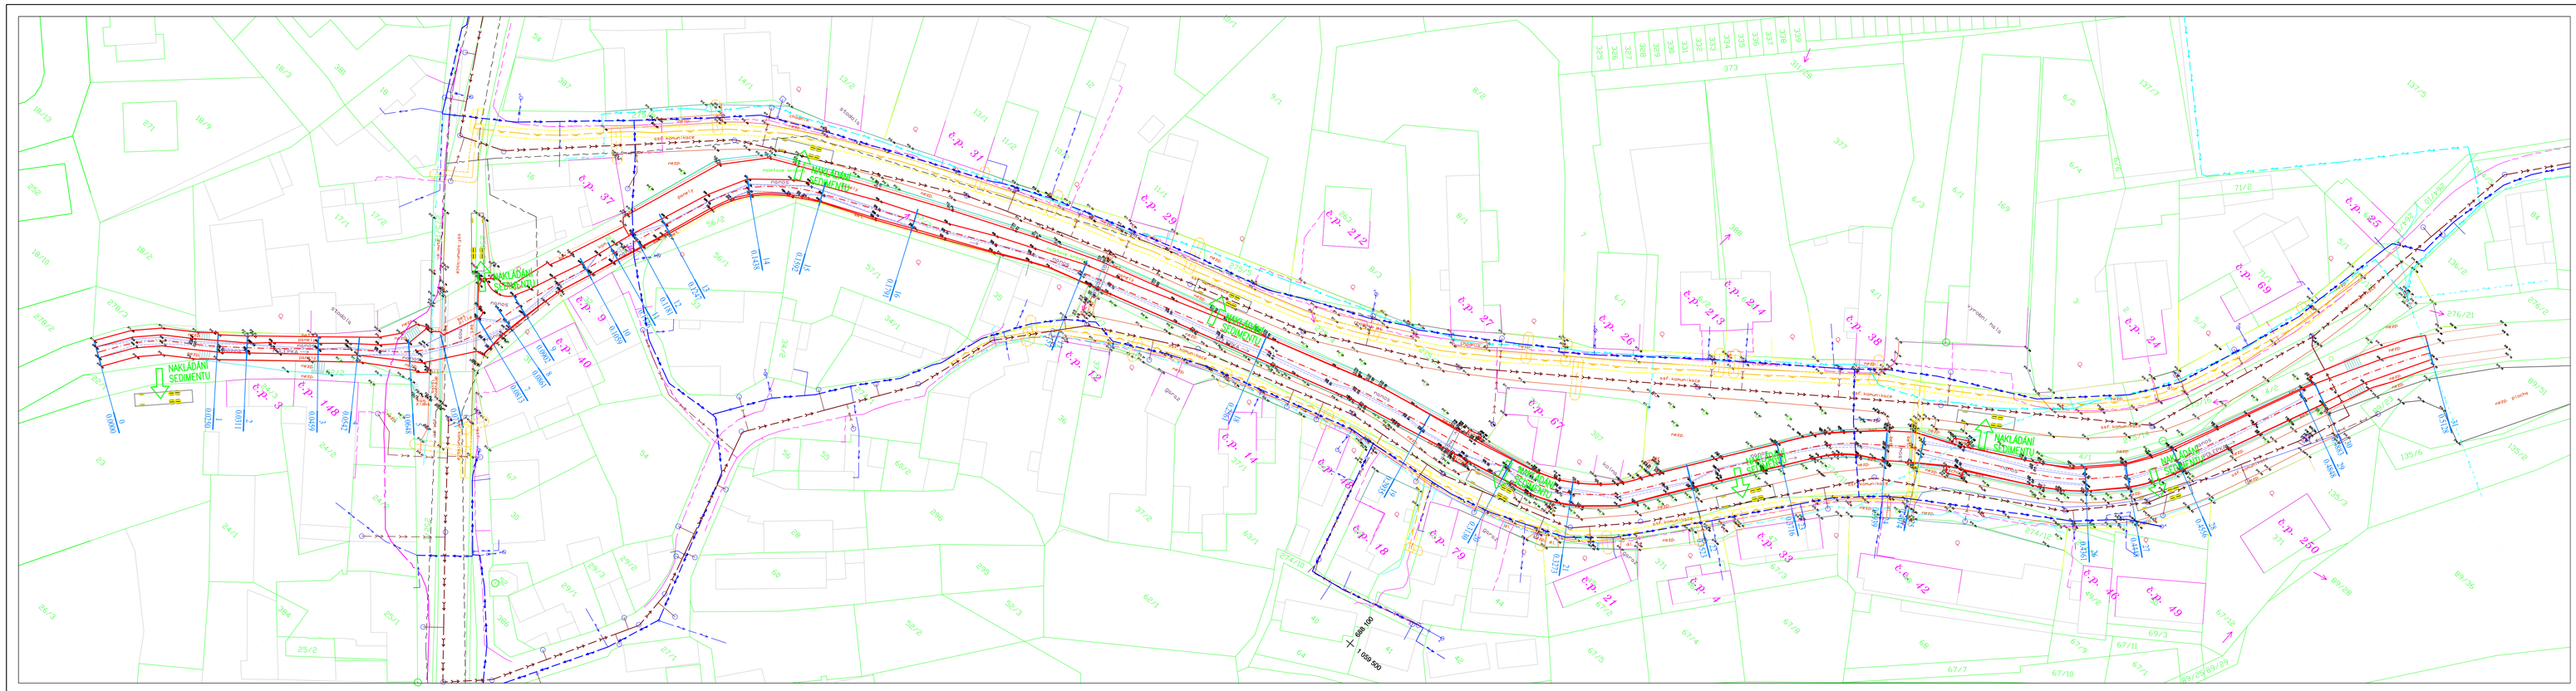

LEGENDA

- Koryto vodního toku
- Osa vodního toku
- SPLAŠKOVÁ KANALIZACE PP D300
- SPLAŠKOVÉ KANALIZAČNÍ PŘÍPOJKY PVC D150
- VODOVODNÍ ŘAD
- VODOVODNÍ PŘÍPOJKY PE D32
- EL. VEDENÍ VN - PODZEMNÍ, ČEZ
- EL. VEDENÍ NN - PODZEMNÍ, ČEZ
- EL. VEDENÍ NN - NADZEMNÍ, ČEZ
- SDĚLOVACÍ VEDENÍ - PODZEMNÍ OPTICKÉ, CETIN
- SDĚLOVACÍ VEDENÍ - PODZEMNÍ METALICKÉ, CETIN
- SDĚLOVACÍ VEDENÍ - NEPROVOZOVANÉ, CETIN
- PLYNOVOD PE D63 (D50)
- PLYNOVÉ PŘÍPOJKY PE D25
- ELEK_značka trafo 22kV_přihr.stož.
- PLYN_trasa NTL měřená nadz.
- text — Popis číslo_popisné
- text — Popis povrchu
- text — Popis stavebobjektu
- text — Popis vodstvo
- Budova zděná VP
- Linie chodník VP
- Linie hlav.uzplynu VP
- Linie neroz. VP
- Linie nezp.cesta VP
- Linie pris_el VP
- Linie roz.zpev.ploch VP
- Linie silnice VP
- Linie ter.hrana VP
- Linie ter.pata VP
- Linie vodplocha VP
- Linie výšk.šrafy VP
- Linie zábradlí VP
- Plot drátěný vzor VP
- Plot dřevěný vzor VP
- Plot vstup VP
- Plot zděný vzor VP
- Plot živý vzor VP
- Zeleň strom jehličnatý
- Zeleň strom listnatý
- Značka KM zahrada
- Značka peedmit smlr
- Značka sítí hydrant_nadz.
- Značka sítí hydrant_podz.
- Značka sítí kan.šachta
- Značka sítí kanal.vpust
- Značka sítí lampa na_stožáru
- Značka sítí šachta
- Značka sítí sloup_kov.
- Značka sítí studna
- Značka sítí vodov.šoupě
- Výškopis terén_tisk

PROJEKTANT	KRESLIL	KONTROLOVAL	ZOD. PROJEKTANT	GREGOR – projekt invest, s.r.o. Pečky 18 561 01 Žďár nad Sázavou IČ: 049 01 916
Ing. P. LUPOMĚCH		J. GREGOR	Ing. R. GREGOR	
KRAJ: STŘEDOČESKÝ		STAVEBNÍ ÚŘAD: MěÚ KOLÍN		FORMÁT 6xA4
INVESTOR: POVODÍ LABE S.P., VÍTA NEJEDLÉHO 951/8, 500 03 HRADEC KRÁLOVÉ				DATUM 1/2021
AKCE: POLEPKA, POLEPY, TĚŽENÍ NÁNOSŮ Ř. KM 2,830 - 3,320				ÚČEL DSP+DPS
				ČÍS. ZAKÁZKY 196/2020
C – SITUAČNÍ VÝKRESY				ČÍS. KOPIE –
				ARCH. ČÍS. –
OBSAH: KOORDINAČNÍ SITUACE				MĚŘÍTKO 1:500
				Č. VÝKR. C.3