


VYPRACOVAL	KONTROLOVAL	
Ing. Vítězslav Marek	Ing. Ivan Princ	
STAVBA ŠEMBERA, ČESKÝ BROD, ODSTRANĚNÍ NÁNOSŮ V INTRAVILÁNU, Ř. KM 15,940 - 16,920		FORMÁT A3
		DATUM 02/2020
OBSAH SITUACE		
		MĚŘITKO 1 : 5000





VYPRACOVAL	KONTRLOVAL		
Ing. Vítězslav Marek	Ing. Ivan Princ		
<b>STAVBA</b> ŠEMBERA, ČESKÝ BROD, ODSTRANĚNÍ NÁNOSŮ V INTRAVILÁNU, Ř. KM 15,940 - 16,920		FORMÁT A3 DATUM 02/2020	
<b>OBSAH</b> ORTOFOTO MAPA		<b>MĚŘITKO</b> 1 : 5000	



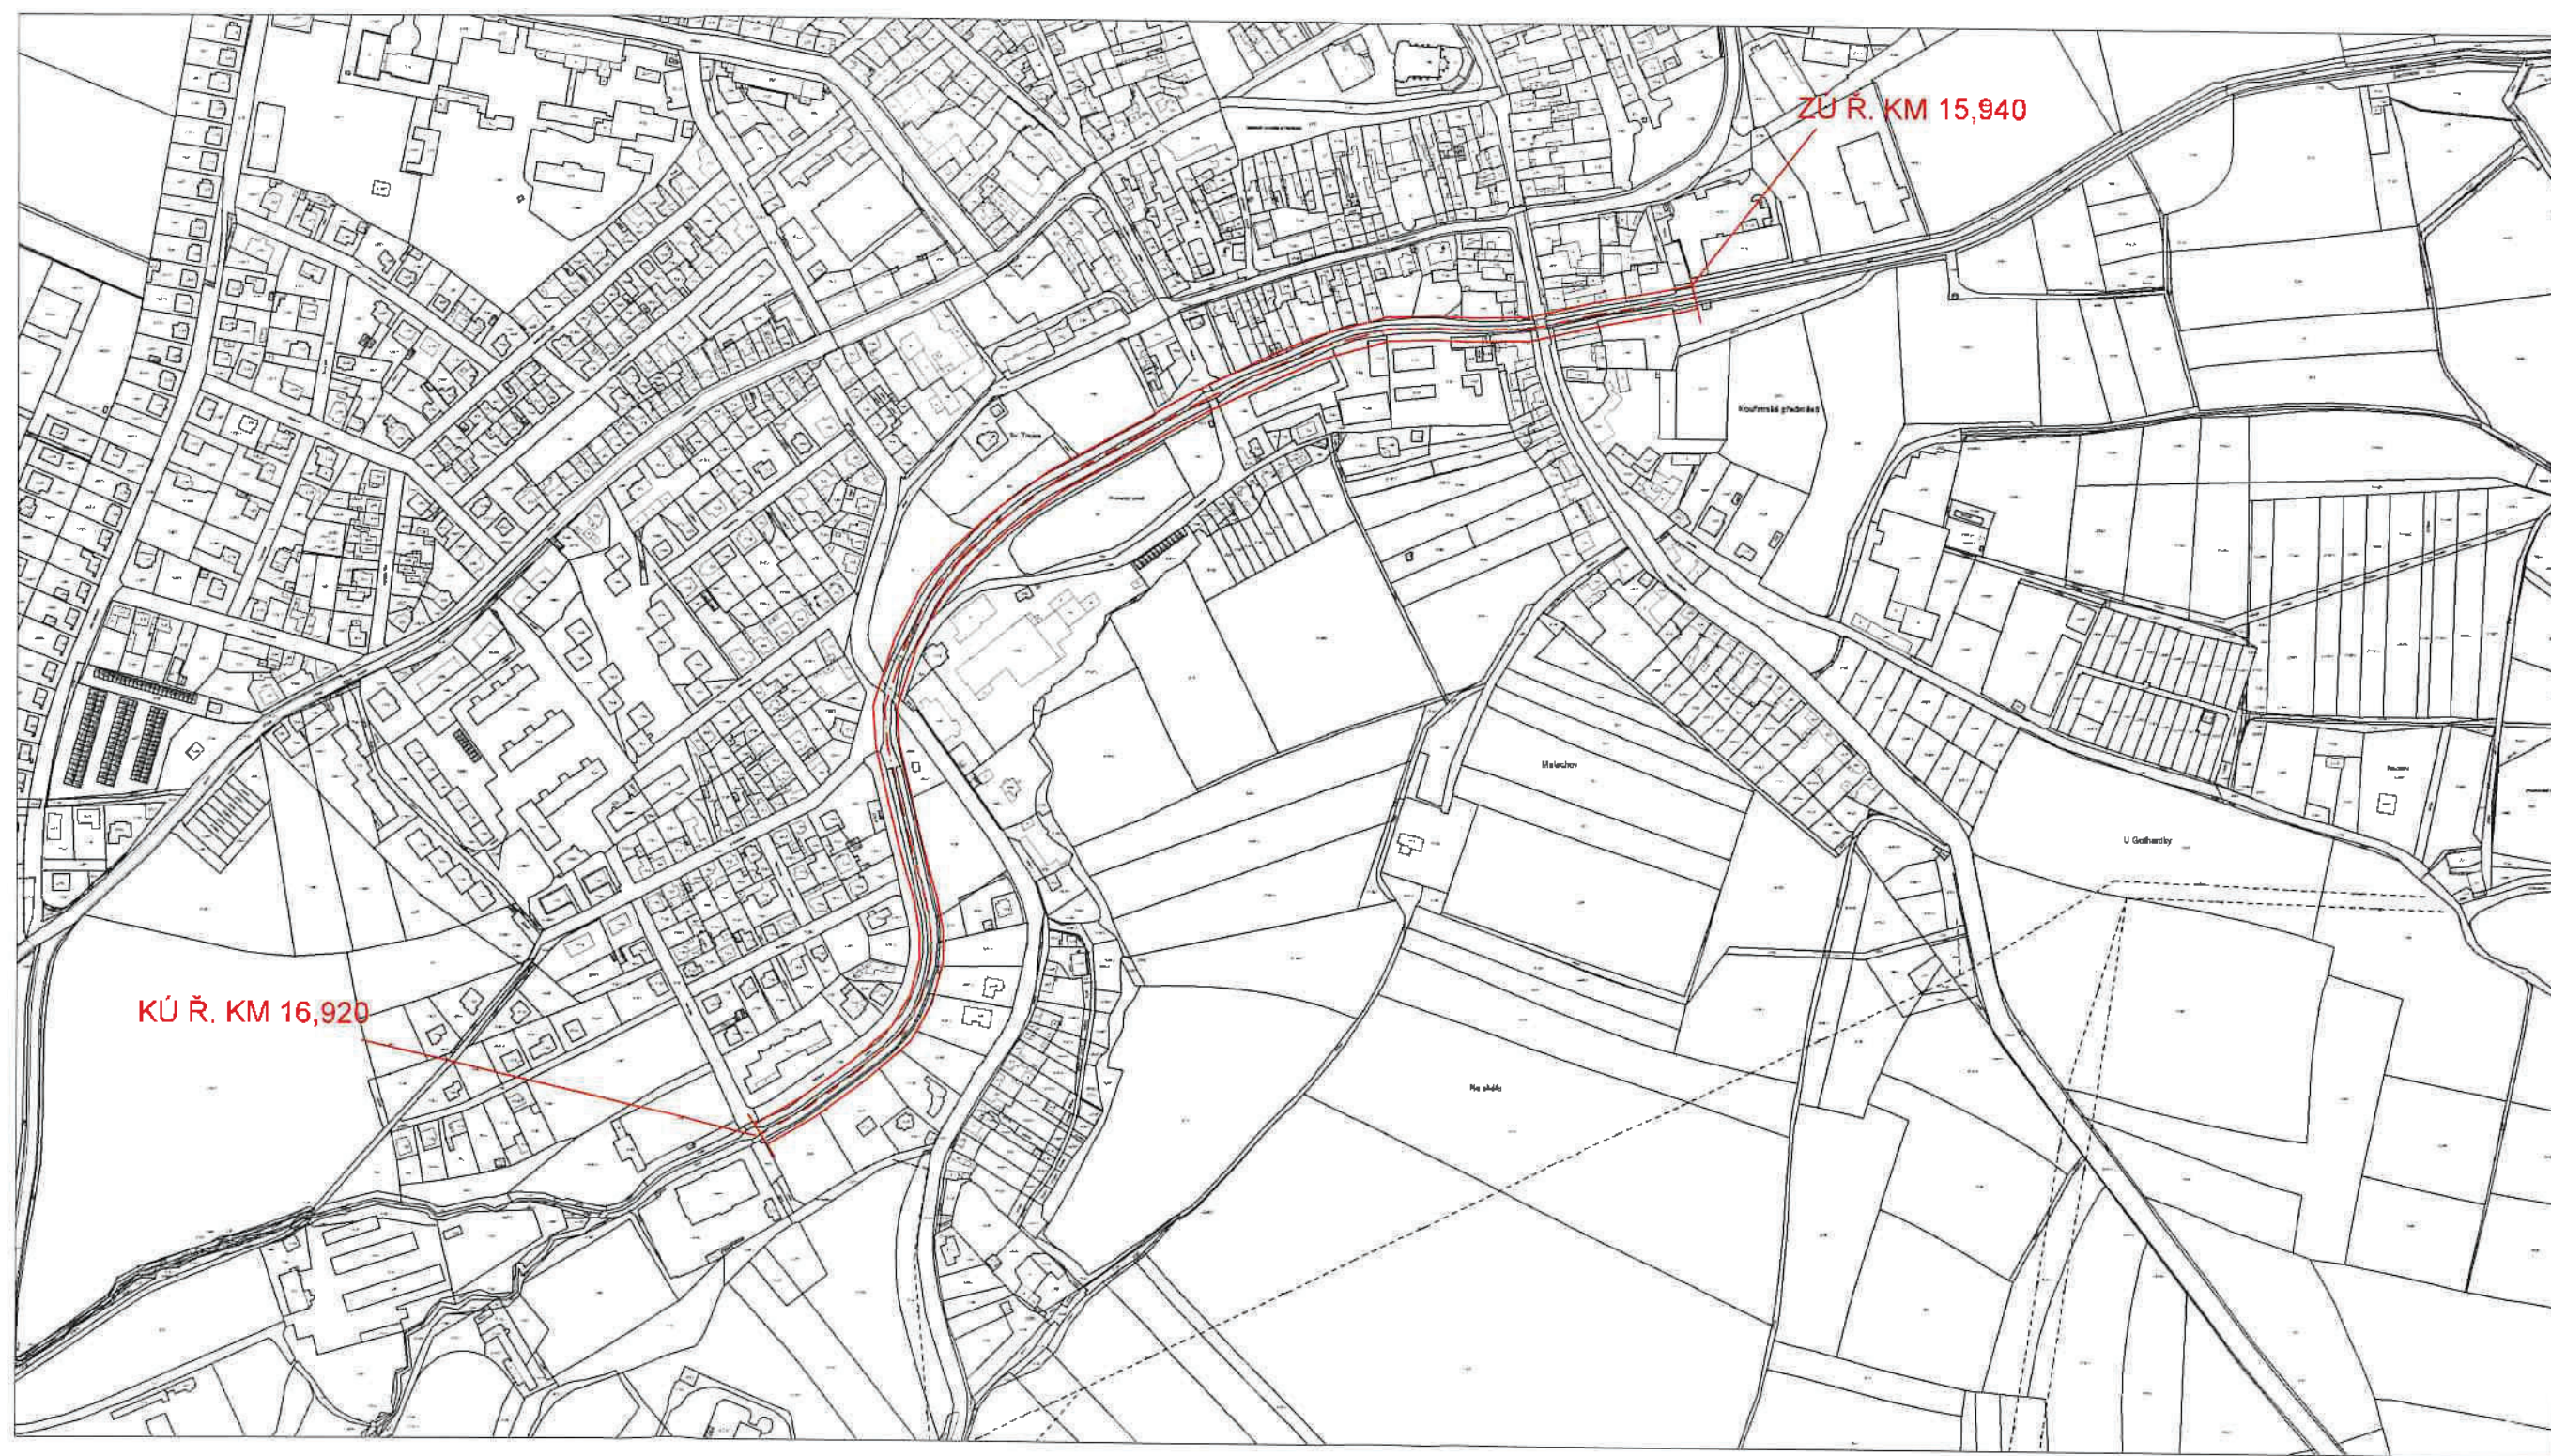

VYPRACOVAL	KONTROLOVAL	 <b>POYODI LABE</b>	
Ing. Vítězslav Marek	Ing. Ivan Princ	FORMÁT	A3
STAVBA ŠEMBERA, ČESKÝ BROD, ODSTRANĚNÍ NÁNOSŮ V INTRAVILÁNU, Ř. KM 15,940 - 16,920		DATUM	02/2020
			
		MĚŘÍTKO 1 : 5000	
OBSAH KATASTRÁLNÍ MAPA			