


SKLONOVÉ POMĚRY
MĚŘITKA X / Y 1:500 / 1:100
LEGENDA TYPŮ ČAR
TERÉN
UPRAVENÝ TERÉN
NIVELETA

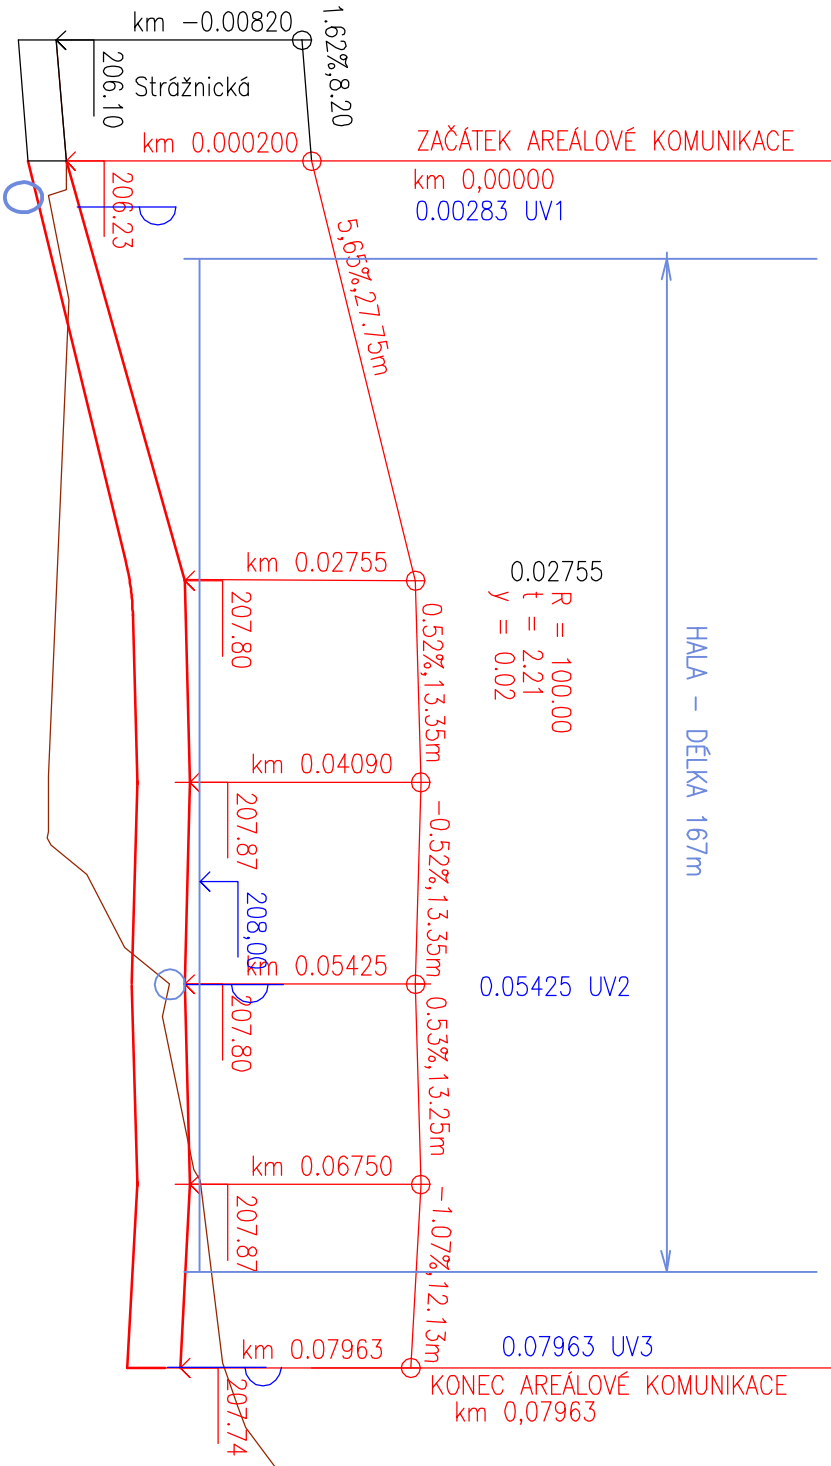

OBRUBNÍKY

KÓTY ÚPRAV. TERÉNU
KÓTY VRCHOL. POLYGONU
KÓTY NIVELETY
KÓTY TERÉNU
SPROVNACÍ ROVINA: 196
STANIČENÍ

VZDÁLENOST PŘÍČNÝCH ŘEZŮ
KONSTRUKCE KOMUNIKACE

SMĚROVÉ POMĚRY

991.80	206.10	206.10	206.10	0.00	—
997.43	206.19	206.19	206.19	0.00	—
999.80	206.23	206.23	206.23	0.00	—
1.71	206.23	206.33	206.33	0.00	—
2.08	206.00	206.35	206.35	0.00	—
2.83	206.03	206.39	206.39	0.00	—
6.77	206.18	206.61	206.61	0.00	—
6.93	206.19	206.62	206.62	208,00	—
8.97	206.27	206.74	206.74	208,00	—
16.77	206.20	207.18	207.18	208,00	—
25.34	206.13	207.66	207.66	208,00	—
27.55	206.11	207.80	207.60	208,00	—
27.56	206.11	207.80	207.60	208,00	—
29.76	206.09	207.81	207.81	208,00	—
29.76	206.09	207.81	207.81	208,00	—
40.47	206.00	207.87	207.87	208,00	—
40.90	206.00	207.87	207.87	208,00	—
44.15	206.00	207.65	207.85	208,00	—
44.58	205.98	207.85	207.65	208,00	—
45.03	206.03	207.85	207.85	208,00	—
46.97	206.50	207.84	207.84	208,00	—
51.80	207.00	207.81	207.81	208,00	—
54.25	207.60	207.80	207.80	208,00	—
56.38	207.50	207.81	207.81	208,00	—
66.52	207.92	207.86	207.86	208,00	—
67.21	208.00	207.87	207.87	208,00	—
67.50	208.01	207.87	207.87	208,00	—
73.90	208.17	207.80	207.80	208,00	—
79.31	208.30	207.74	207.74	0.00	—
79.63	208.32	207.74	207.74	0.00	—
82.22	208.50	0.00	0.00	0.00	—
83.58	208.60	0.00	0.00	0.00	—
86.24	209.00	0.00	0.00	0.00	—

6.77	10.00	10.79	26.69	12.13
ŽWICE				

ZPRACOVATEL PROFESNÍ ČÁSTI

Architektonicko-stavební řešení

ATELIER 8000 spol. s r.o. pobočka:
Radniční 7, 370 01 Č. Budějovice
TEL.: +420 386 352 737
FAX: +420 224 238 222
E-MAIL: atelier.cb@atelier8000.cz

HL. ARCHITEKT PROJEKTU Ladislava Flajka Šobková
HL. INŽENÝR PROJEKTU Lukáš Fidler
VYPRACOVAL Dana Krýšlová
AUTORIZOVANÁ OSOBA Dana Krýšlová
KONTROLOVAL Pavel Matík


ČÁST PROJEKTU:	STAVĚNÍ OBJEKTU, PROVOZNÍ SOUTOK	ČÍSLO PRÁČE:
D	Skladový areál Mlázice	
SLUŽBA PROJEKTU	PROFESNÍ ČÁST:	
D.4	DOPRAVNÍ ŘEŠENÍ	
PROJEKT JINÉHO	NÁZEV, OBSAH VÝKRESU	ZONA, ZONE
-	Podélný profil "AREÁLOVÁ KOMUNIKACE A"	

STUPEŇ PR.	ČÍSLO ZAKÁZKY	MĚŘITKO	FORMÁT	DATA
DŮR	15120122	1 : 500/100	3 x A4	06/2017

KÓD VÝKRESU/ REF. CAD:

STUPEŇ PR.	ČÍSLO SLUŽBY PROJEKTU	KÓD OBJEKTU (ISO/RS)	KÓD PROJEKTU	ORIENTAČNÍ ČÍSLO	NÁZEV, OBSAH VÝKRESU	ČÍSLO REVIZE/ INDEX
DŮR	D.4	-	DOP	D.4.5	REZ_D	00

SCHEMA

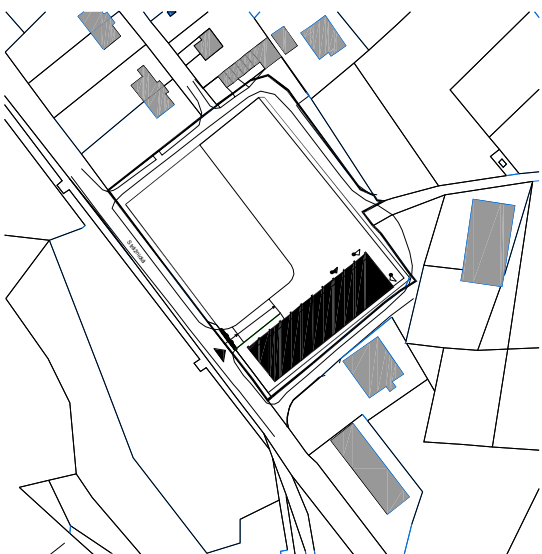

Souřadnicový systém S-JTSK
Výškový systém p.v.
±0.00 = 207,98m n.m.

Mlázice - rekonstrukce skladového areálu

Mlázice - Mělník

Číslo zakázky 15120122

INVESTOR:

Povodí Vltavy, s. p.
Holečkova 3178/8
150 00 Praha 5

ZASTOUPENÝ:

Ing. Tomáš Havel
tomashavel@pvf.cz

ARCHITEKT:

A8000

ATELIER 8000 spol. s r.o.
Radniční 7, 370 01 Č. Budějovice
TEL.: +420 386 352 737
E-MAIL: atelier.cb@atelier8000.cz

ATELIER 8000 spol. s r.o.
Radniční 7, 370 01 Č. Budějovice
TEL.: +420 386 352 737
E-MAIL: atelier.cb@atelier8000.cz

GENERÁLNÍ PROJEKTANT:

A8000

ATELIER 8000 spol. s r.o.
Radniční 7, 370 01 Č. Budějovice
TEL.: +420 386 352 737
E-MAIL: atelier.cb@atelier8000.cz