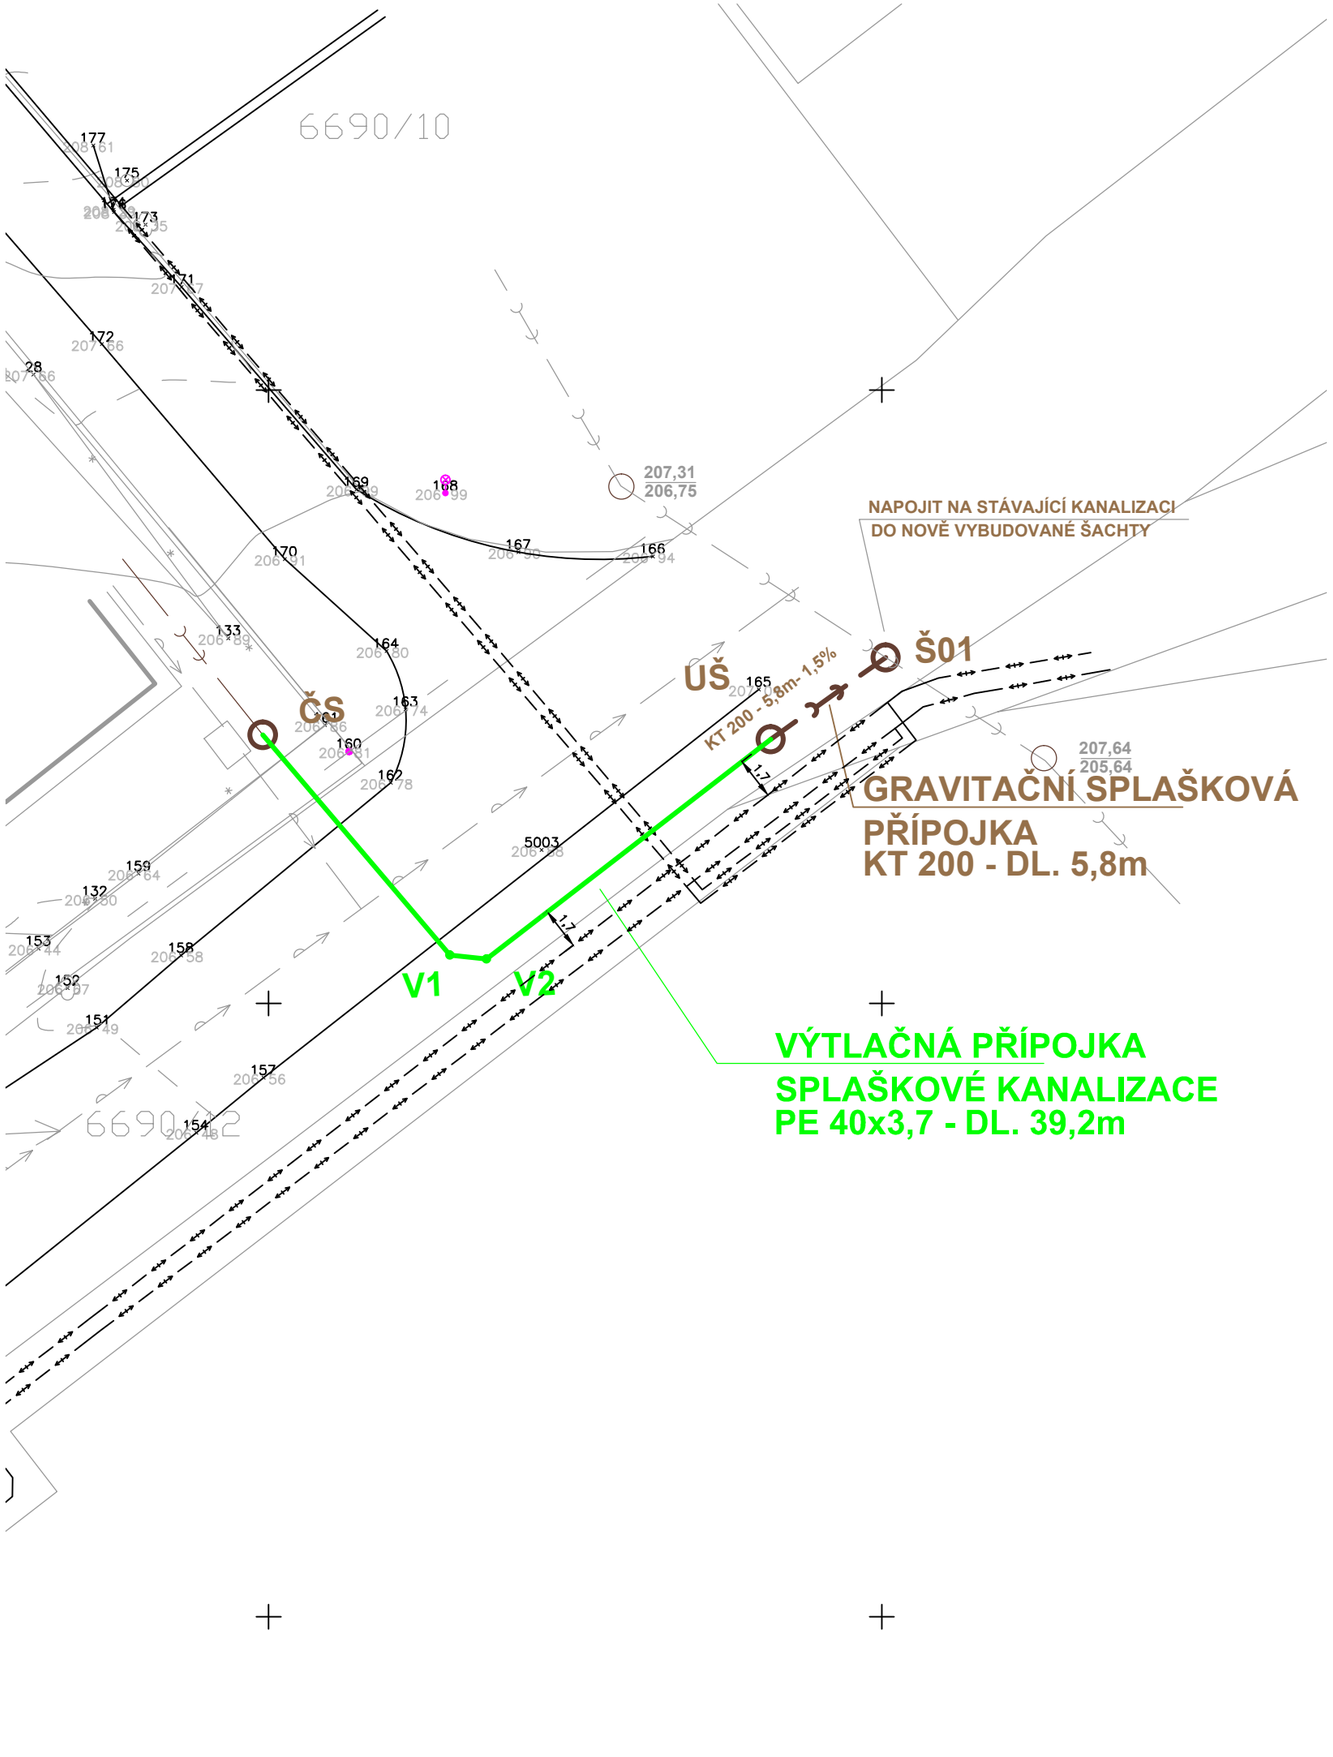

LEGENDA:

GRAVITAČNÍ PŘÍPOJKA SPLAŠKOVÉ KANALIZACE

VÝTLAČNÁ PŘÍPOJKA SPLAŠKOVÉ KANALIZACE

Stávající sítě

SPLAŠKOVÁ KANALIZACE

VODOVOD

SDĚLOVACÍ KABEL

TEPLOVOD

POZOR!

ZÁKRESY VŠECH PODULIČNÍCH ZAŘÍZENÍ JSOU POUZE ORIENTAČNÍ. STAVBYVEDOUCÍ JE POVINEN DLE §153 ODST. 1 ZÁKONA 183/2006 ZAJISTIT VYTYČENÍ VŠECH STÁVAJÍCÍCH PODZEMNÍCH ZAŘÍZENÍ PŘÍSLUŠNÝMI SPRÁVCI.

název stavby

Mlazice - rekonstrukce skladového areálu

místo stavby: Mělník, Mlazice, parc.č. 6528/2-19, 6690/12

investor: Povodí Vltavy, s.p., Holečkova 3178/8, 150 00 Praha 5

generální projektant:
MILOTA Kladno spol. s r.o.
Hutská 1557
272 01 Kladno
IČO:47550961
www.milota.cz
Tel.: 312 829 202

číslo zakázky: 907

zpracovatel

číslo zakázky zpracovatele

autor.

revize / datum

odpovědný projektant: ING. JOSEF CHMELKA

hlavní inženýr projektu: TOMÁŠ MRAČKO — podpis

vypracoval: ING. PAVLÍNA RÁKOSNÍKOVÁ — podpis

kontroloval: ING. MICHAL CHRAMOSTA — podpis

schéma

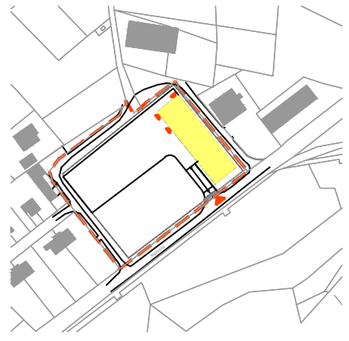

stupeň dokumentace: DOKUMENTACE PRO ÚZEMNÍ ROZHODNUTÍ — kód: DUR

část: D – DOKUMENTACE OBJEKTŮ

stavební objekt: –

profesní díl: –

název přílohy: **SITUACE STAVBY**

datum	měřítko	formát	paré
04/2020	1:250	2x A4	

část	objekt	díl	příloha	revize
D.	.	.	. .6.1	01