



ŘEZ A-A'


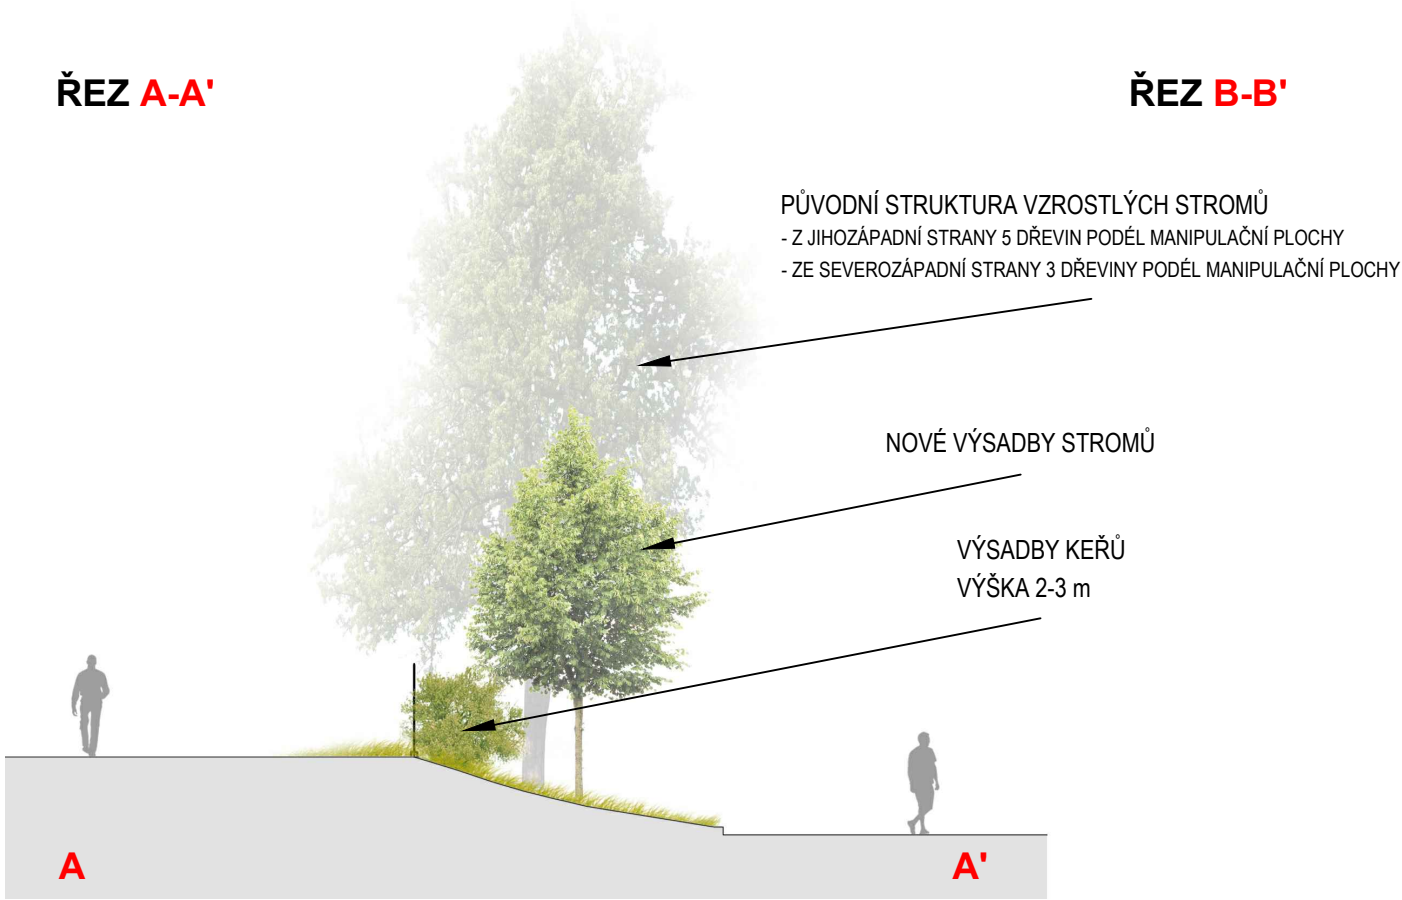


ŘEZ B-B'

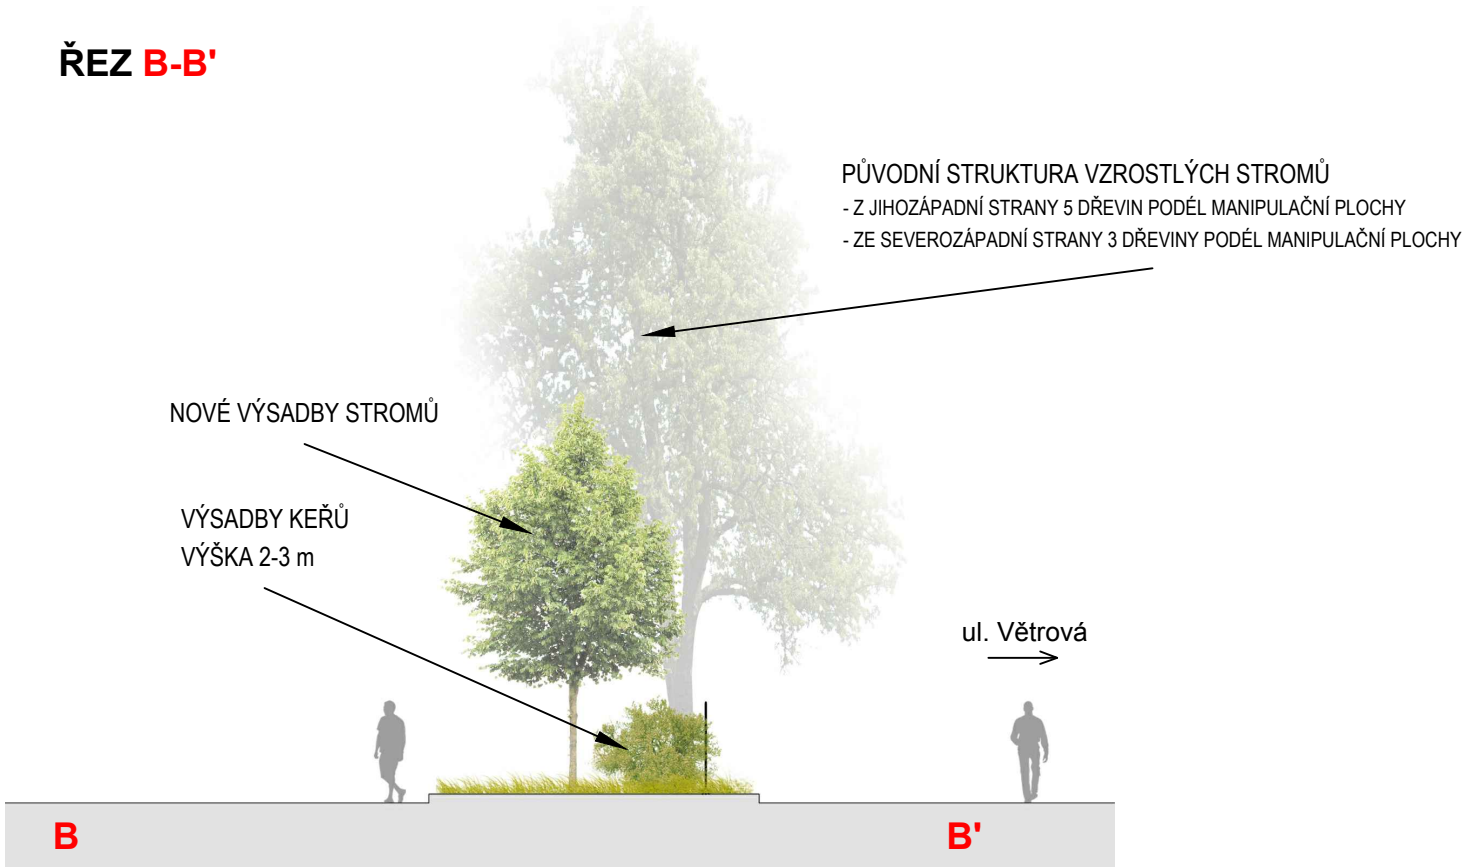

ŘEZ B-B'

SCHÉMA

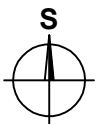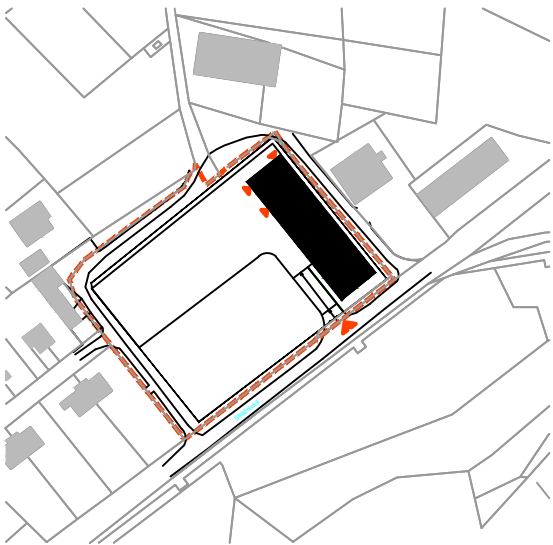

Souřadnicový systém S-JTSK
Výškový systém B.p.v.
±0.00 = 207,98 m n.m.

NÁZEV AKCE/ TITLE:

Mlazice - rekonstrukce skladového areálu


Mlazice - Mělník

Číslo zakázky: 15120122

INVESTOR:	ZASTOUPENÝ:
Povodí Vltavy, s. p. Holečkova 3178/8 150 00 Praha 5	Ing. Tomáš Havel tomas.havel@pvl.cz

ARCHITEKT:	GENERÁLNÍ PROJEKTANT:
A8000 ATELIER 8000 spol. s r.o. Radniční 7, 370 01 Č. Budějovice TEL: +420 386 352 737 E-MAIL: atelier.cb@atelier8000.cz	A8000 ATELIER 8000 spol. s r.o. Radniční 7, 370 01 Č. Budějovice TEL: +420 386 352 737 E-MAIL: atelier.cb@atelier8000.cz

ZPRACOVATEL PROFESNÍ ČÁSTI

Sadové úpravy Ing. Martin Bosák  Dědinova 2008, 148 00 Praha 4 TEL: +420 602 164 250 E-MAIL: martinbosak@email.cz	HL. ARCHITEKT PROJEKTU	Martin Bosák	
	HL. INŽENÝR PROJEKTU	Martin Bosák	
	VYPRACOVAL	Martin Bosák	
	AUTORIZOVANÁ OSOBA	Štěpánka Šmídová	
	KONTROLOVAL	Martin Bosák	

ČÁST PROJEKTU:	STAVEBNÍ OBJEKT_PROVOZNÍ SOUBOR:	ČÍSLO PARÉ::
-	Skladový areál Mlazice	
SLOŽKA PROJEKTU:	PROFESNÍ ČÁST:	
D.6.	SADOVÉ ÚPRAVY	

PODLAŽÍ_NIVELETA:	NÁZEV_OBSAH VÝKRESU:	ZÓNA/ZONE:
-	Řezopohledy	

STUPEŇ PD:	ČÍSLO ZAKÁZKY::	MĚŘÍTKO:	FORMÁT:	DATUM:
DŮR Dokumentace pro územní rozhodnutí	15120122	-	2 x A4	06/2017

KÓD VÝKRESU/ REF. CAD:

STUPEŇ PD:	ČÁST_SLOŽKA PROJEKTU:	KÓD OBJEKTU (SO/ PS):	KÓD PROFESE:	ORIENTAČNÍ ČÍSLO:	NÁZEV_OBSAH VÝKRESU:	ČÍSLO REVIZE/ INDEX:
DŮR	D.6.	-	ARS	-	-	00