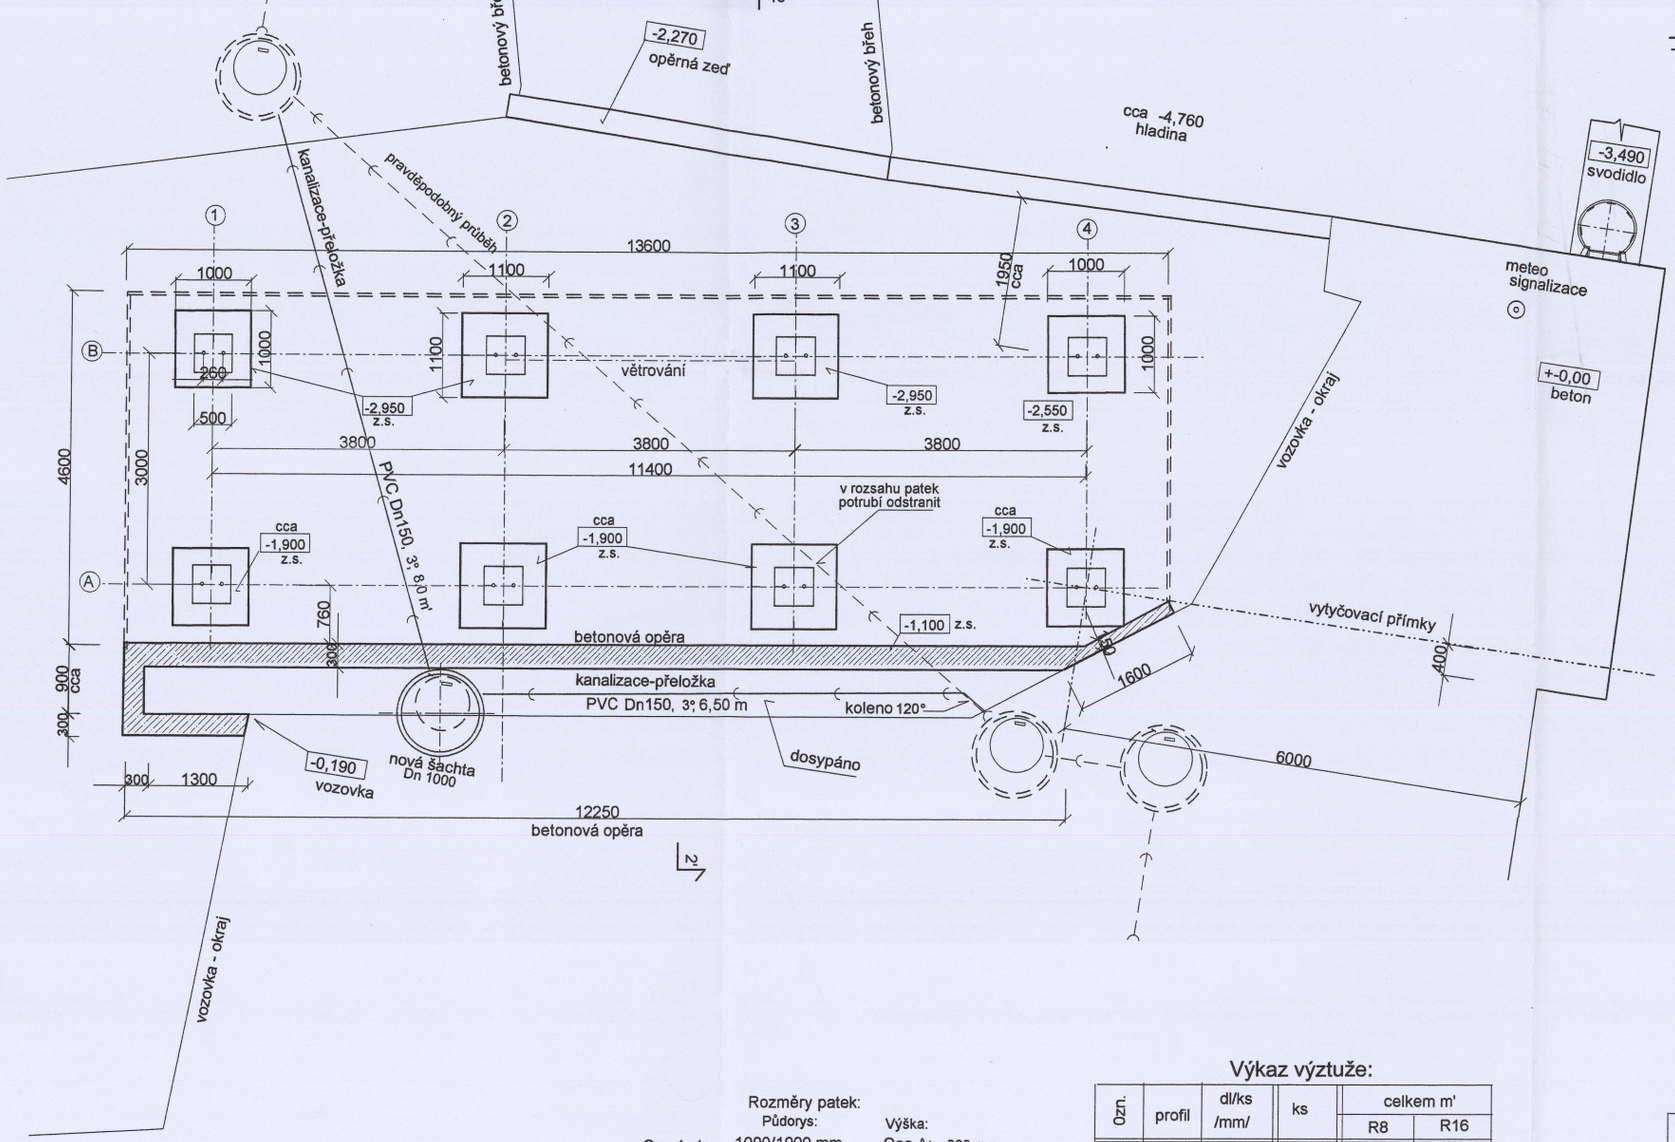

Výztuž a kotvení patek: 8 x

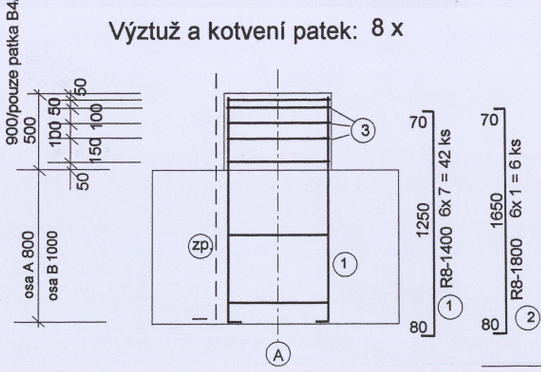

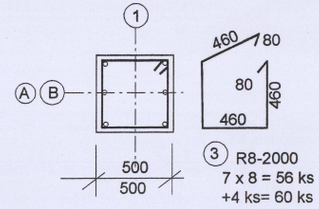

3 R8-2000
7 x 8 = 56 ks
+4 ks= 60 ks

zp

Do patky B1 a B4 osadit zemnící pásky.
Profil 20/4, vykázáno v OK:

Označení betonu dle ČSN EN 206-1: C20/25 - XC1
Ocel 10 505 /R/

betonová opěra /prostý beton/

+-0,00 = povrch betonu u vrat. /=203,340/
Fix = 203,340 = betonový základ čepu.

Pozor! El.kabely nejsou zakresleny.

Před zahájením zemních prací je stavebník povinen vytyčit všechna podzemní vedení.

Rozměry patek:

	Půdorys:	Výška:	
Osa 1, 4:	1000/1000 mm	Osa A:	800 mm
Osa 2,3:	1100/1100 mm	Osa B:	1000 mm

Hloubka základové spáry: /z.s./

Osa A: -1,900 m
Osa B: -2,950 m patka B4 -2,550 m

Výkaz výztuže:

Ozn.	profil	dl/ks /mm/	ks	celkem m' R8	celkem m' R16
1	R8	1400	42	58,8	
2	R8	1800	6	10,8	
3	R8	2000	60	120	
celkem m´				189,6	
	kg/m´			0,395	
celkem kg				75,0	

HL.INŽ.PROJEKTU	ZODP.PROJEKTANT	VYPRACOVAL	KONTROLOVAL
Ing. Kučera M.	Ing.Kolda V.	Ing.Kolda V.	

M.I.S.
sídlo: Škroupova 719, 500 02 Hradec Králové
projekce: Husova 1697, 530 03 Pardubice

Místo stavby:	Týnec nad Labem
Investor:	Povodí Labe,s.p.
AKCE :	Vodní dílo Týnec nad Labem Úložiště hradidel
Část:	stavební
PŘÍLOHA :	Základy

FORMÁT	6A4
DATUM	09/2010
ÚČEL	DSP
Č.ZAKÁZKY:	1040020
PARÉ :	
Č. ARCHIVNÍ :	020-01-02-
MĚŘÍTKO :	1:50
Č.PŘÍLOHY :	02.