


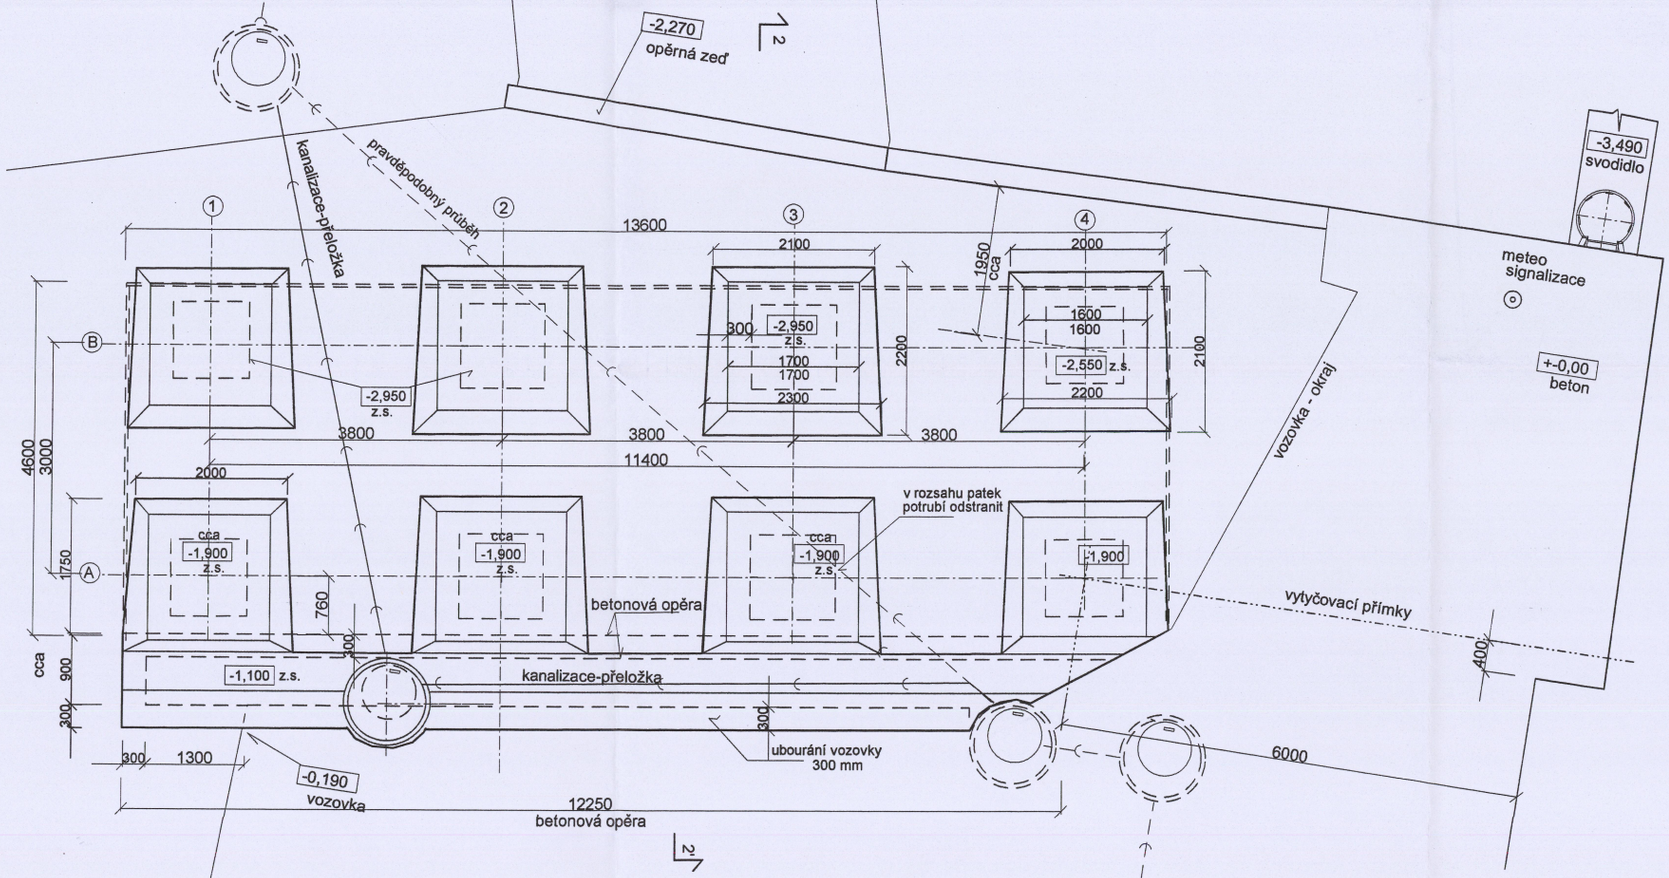


Výkopy v ose A i B nutno pažit.

Hloubka základové spáry: /z.s./

Osa A: -1,900 m

Osa B: -2,950 m patka B4 -2,550 m

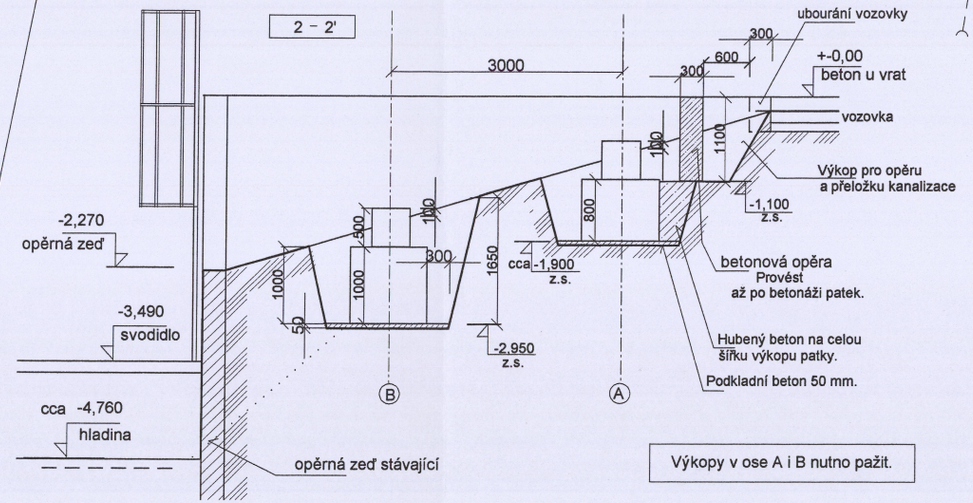cca -1,900 — Rozhodující je krytí /minimálně 200 mm od horního líce/ patky zeminou.
Minimální hloubka zákl. spáry patek v ose A musí být 1,0 m od povrchu terénu u patky.
/Proto jsou úrovně z.s. označeny jako cca./
z.s. = základová spára

Pokyny pro eventuální hutnění základové spáry viz Technická zpráva T1.

*Základová spára se při těžení nesmí rozmočit ani nakypřit!*

Základy jsou dimenzovány na zeminu s
Rdt = 0,110 MPa

Základovou spáru musí posoudit geolog.

Třída těžitelnosti I.

Odvoz do 1 km.

Pozor! El.kabely nejsou zakresleny.

Před zahájením zemních prací je stavebník povinen vytyčit všechna podzemní vedení.

| HL.INŽ.PROJEKTU | ZODP.PROJEKTANT | VYPRACOVAL | KONTROLOVAL |
|---|---|---|---|
| Ing. Kučera M. | Ing. Kolda V. | Ing. Kolda V. | |

M.I.S.
sídlo: Štroupova 719, 500 02 Hradec Králové
projekce: Husova 1697, 530 03 Pardubice

| | | | |
|---|---|---|---|
| Místo stavby: | Týnec nad Labem | FORMÁT | 6A4 |
| Investor: | Povodí Labe,s.p. | DATUM | 09/2010 |
| AKCE : | | ÚČEL | DSP |

Vodní dílo Týnec nad Labem
Úložiště hradidel

Část: stavební

| Č.ZAKÁZKY: | PARÉ : |
|---|---|
| 1040020 | |
| Č. ARCHIVNÍ : 020-01-02- | |

PŘÍLOHA : Výkopy

| MĚŘÍTKO : | Č.PŘÍLOHY : |
|---|---|
| 1:50 | 01. |