




POHLED NA HORNÍ OHLAVÍ

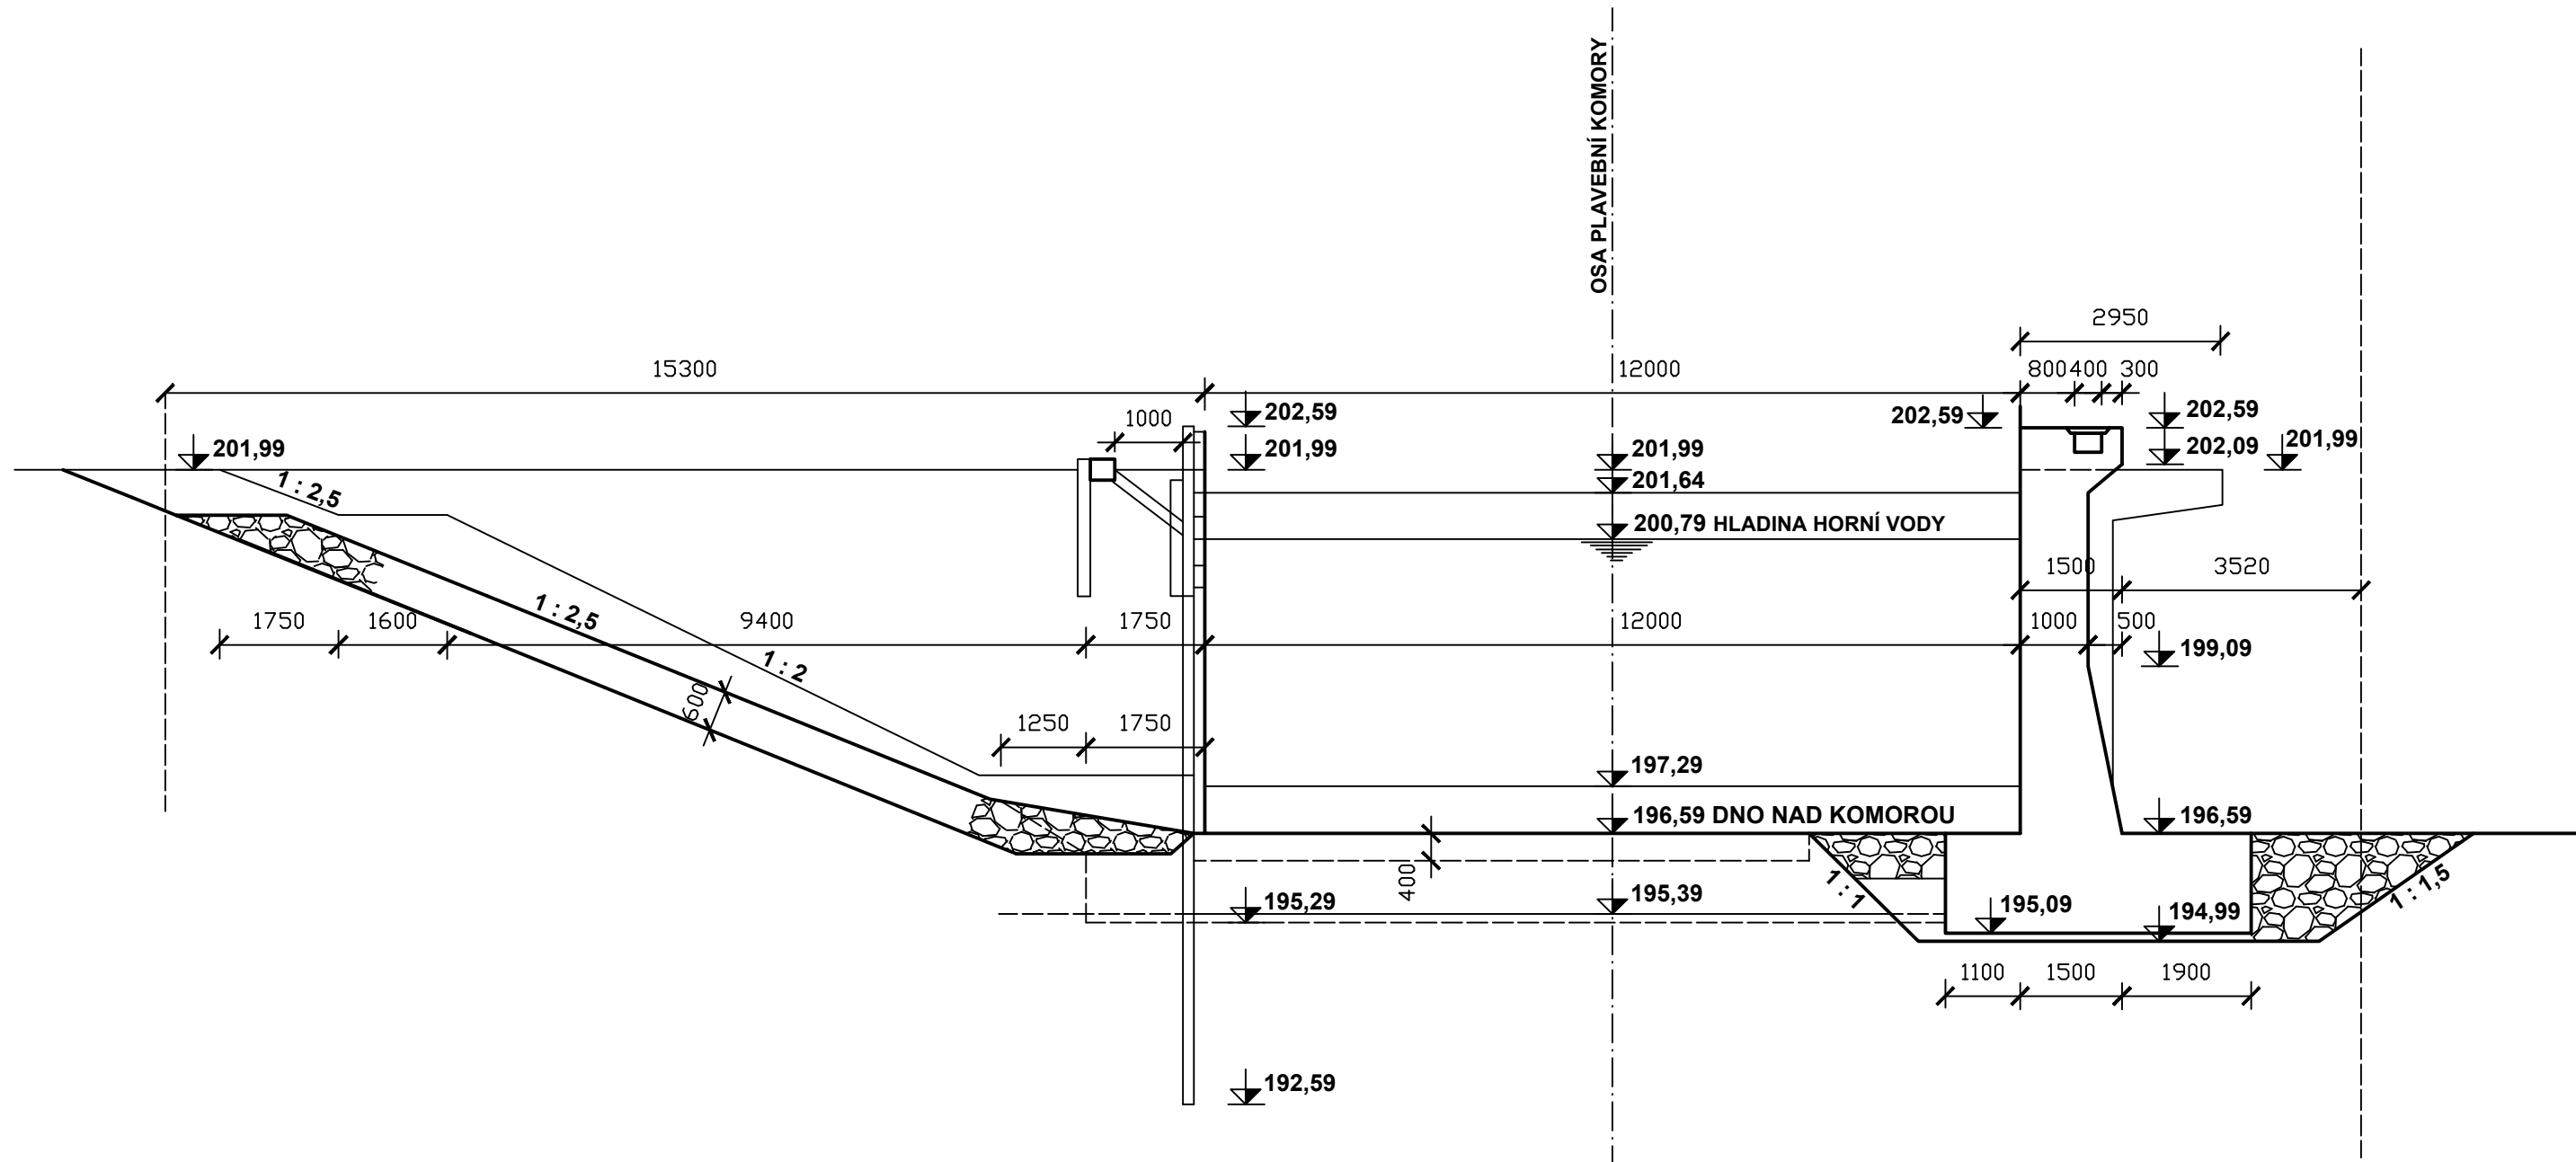


ŘEZ PLAVEBNÍ KOMOROU

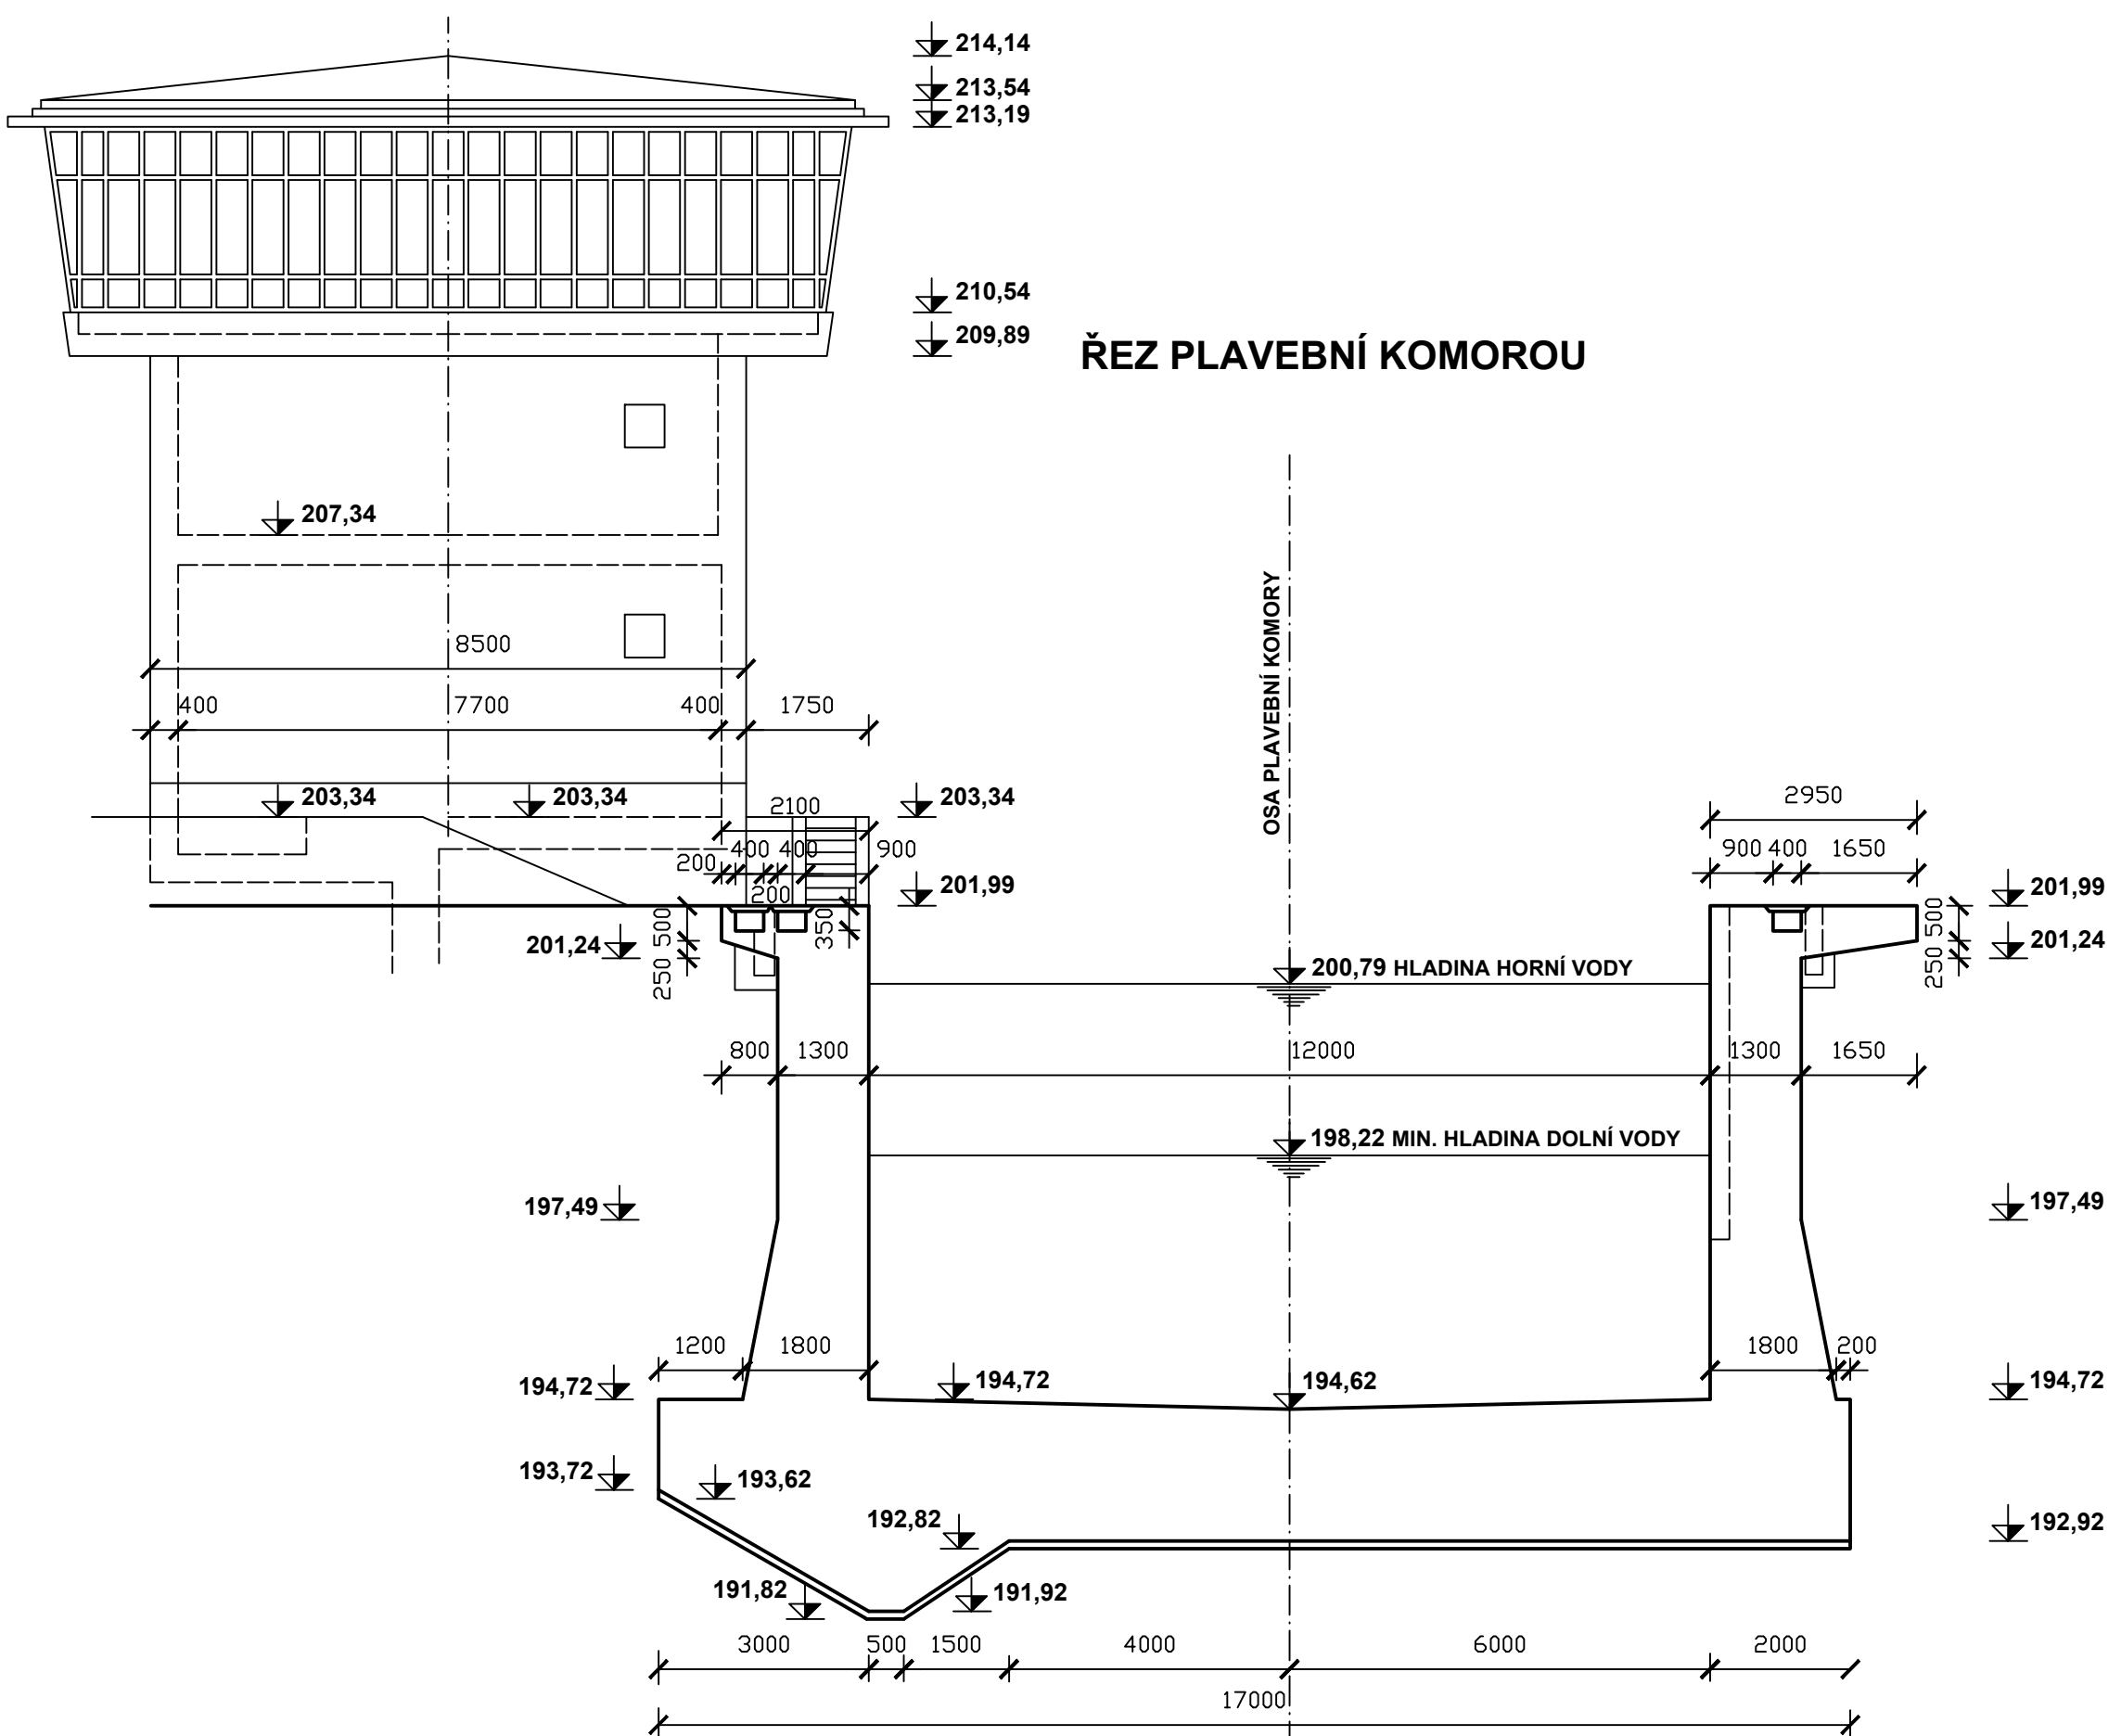


ŘEZ DOLNÍM OHLAVÍ

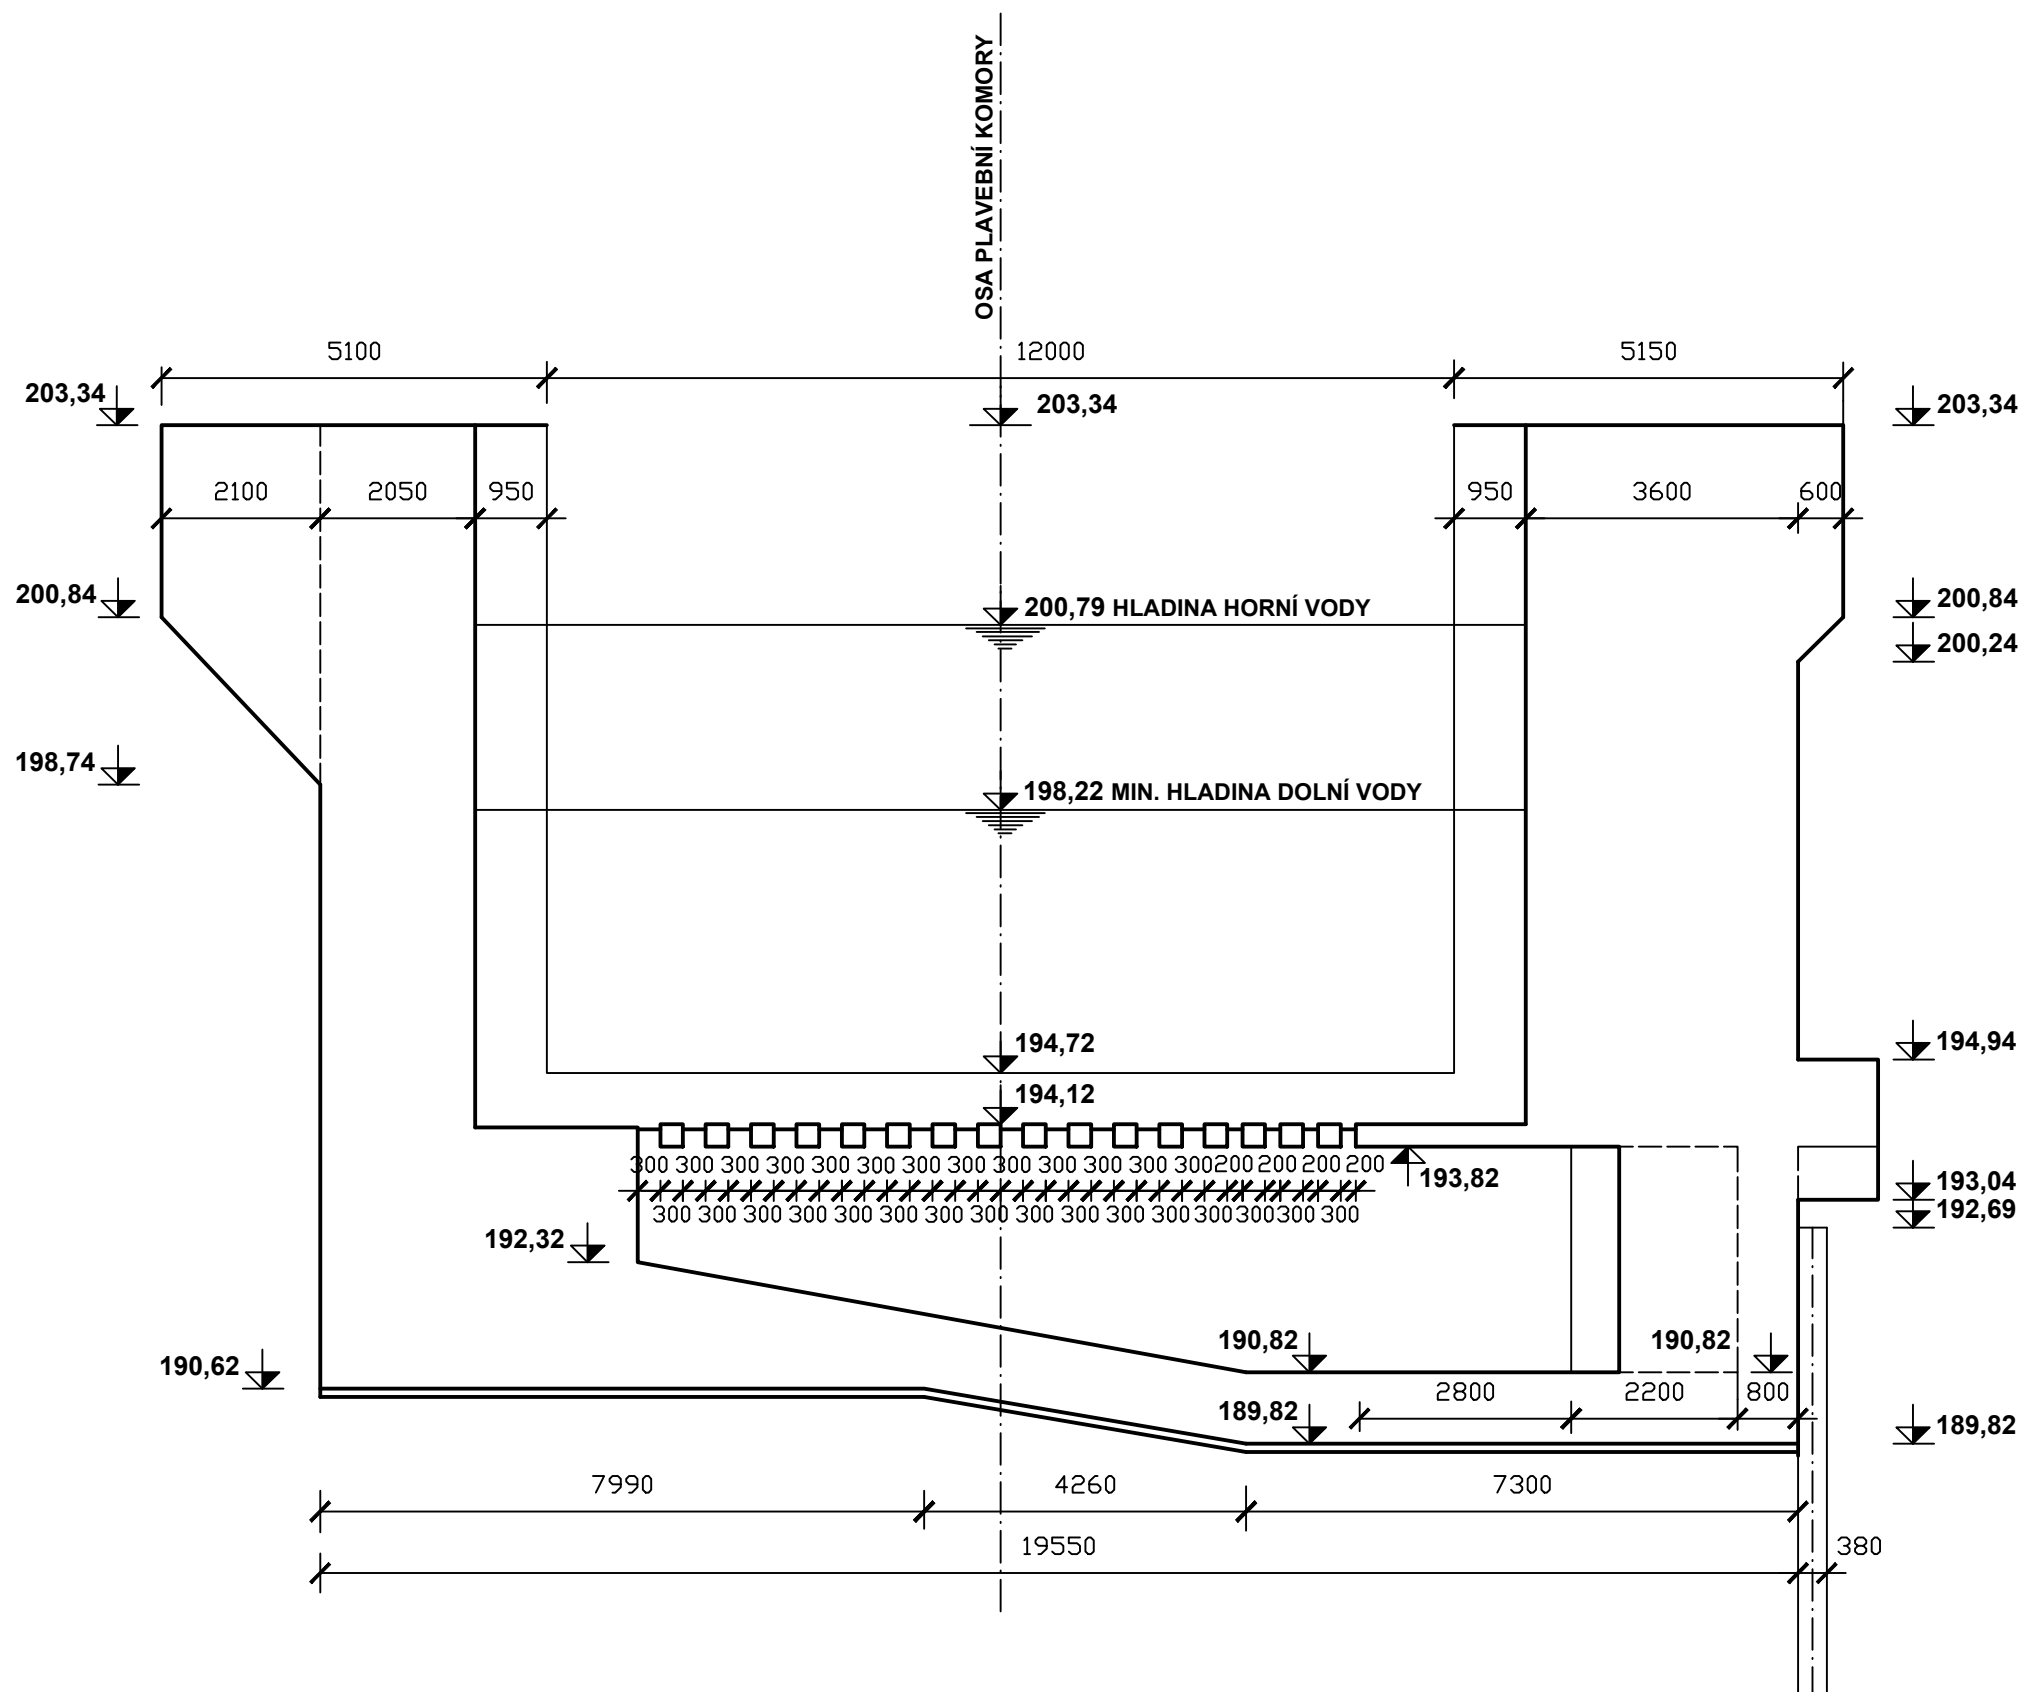

POHLED PROTI VODĚ NA DOLNÍ OHLAVÍ

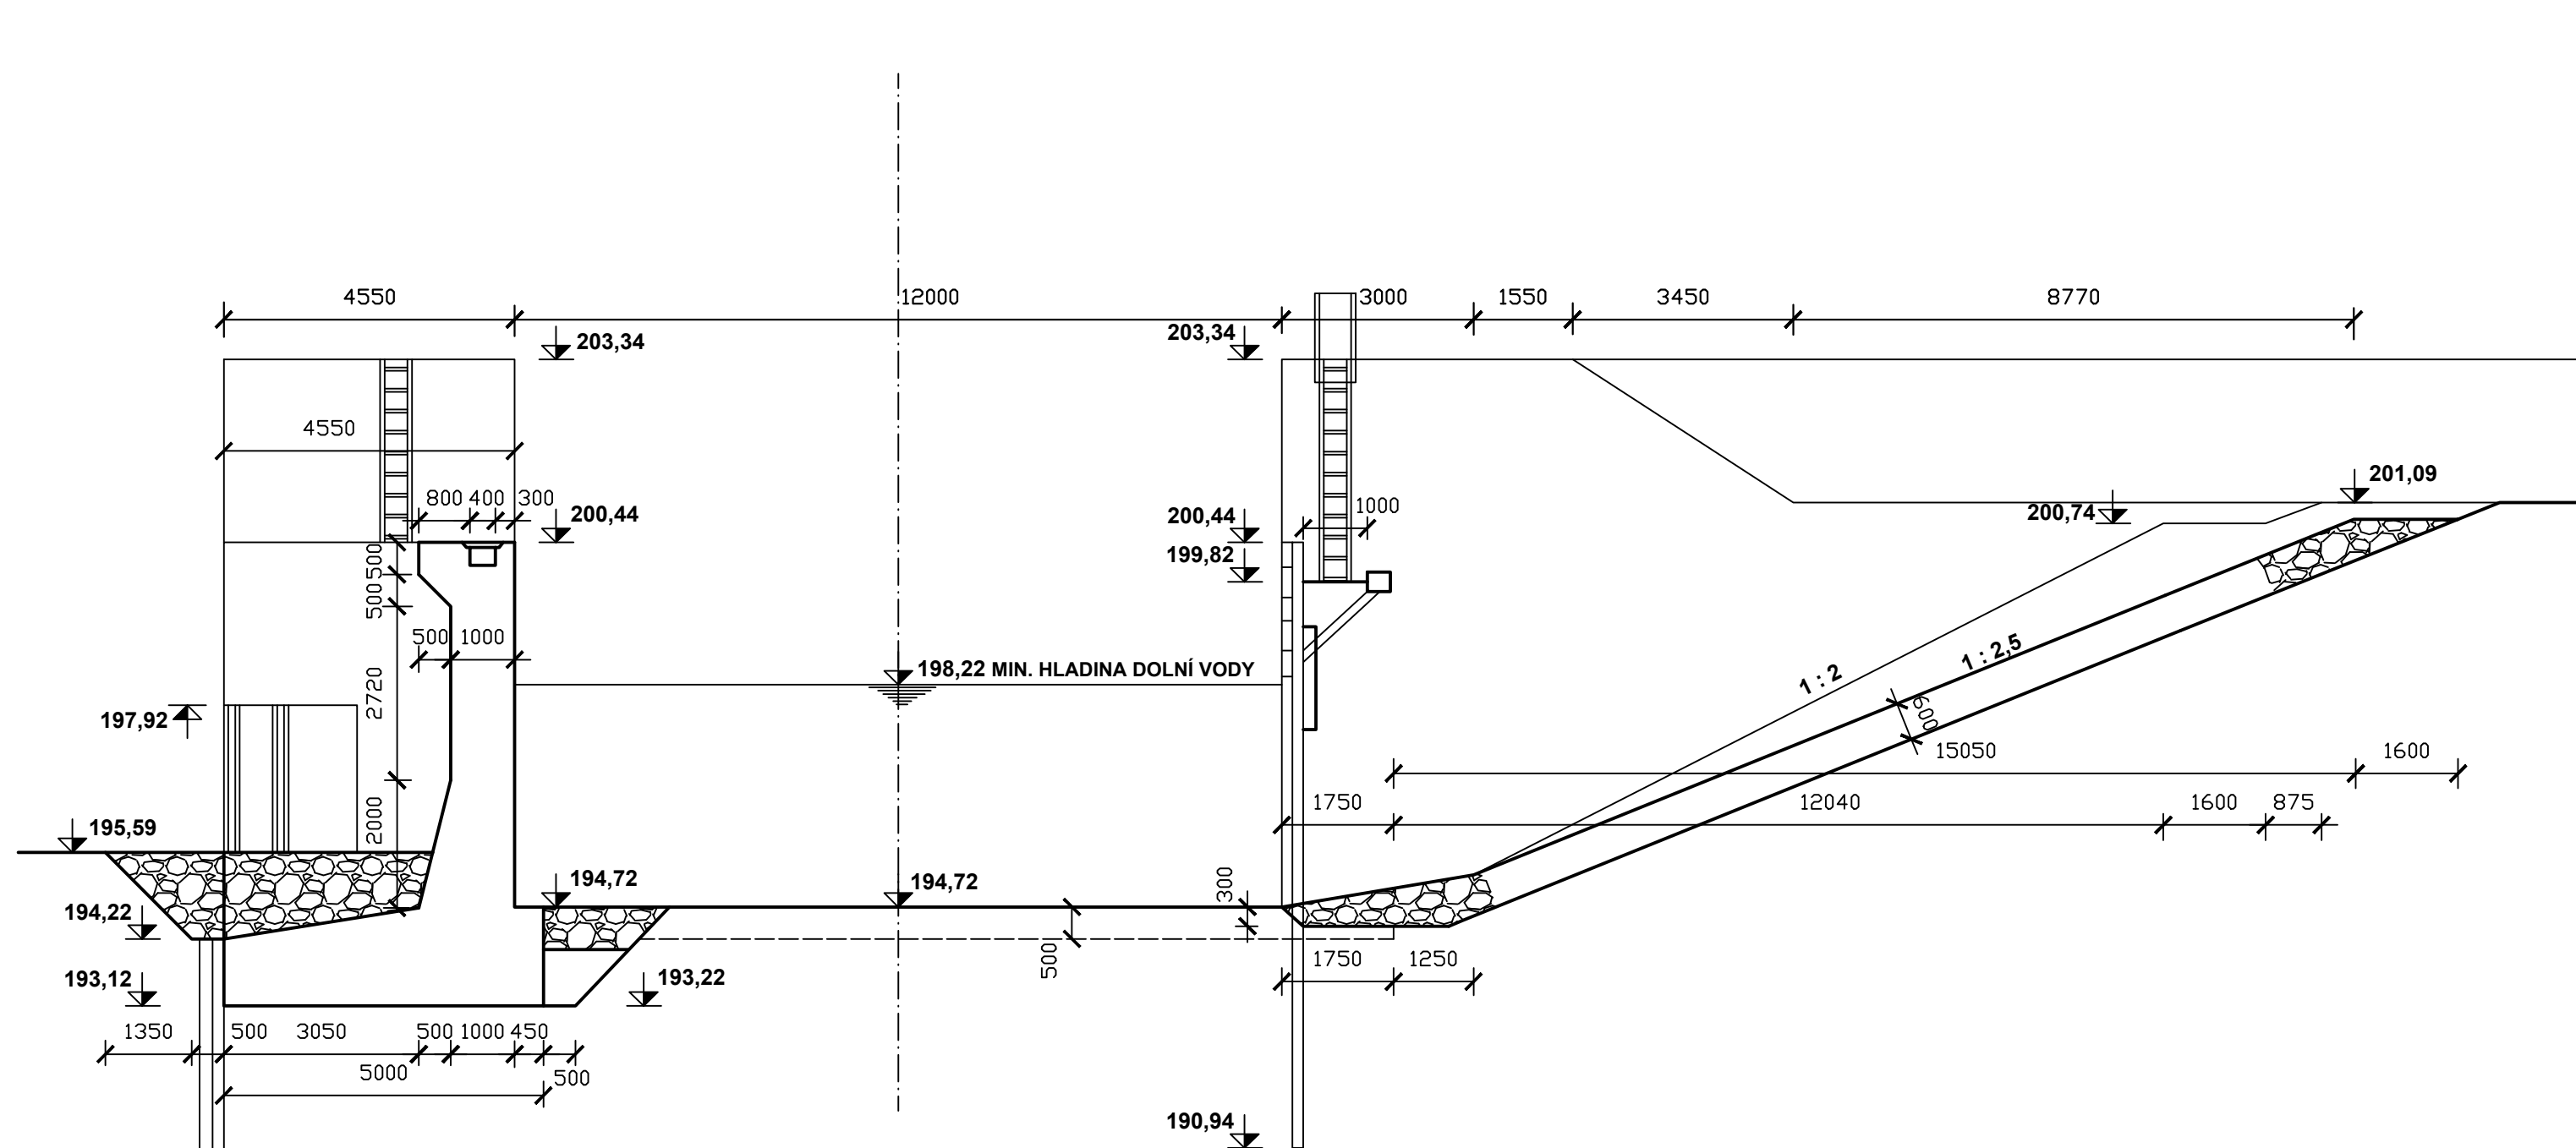

Kreslil:	JIŘÍ HEMZA DIS.	Datum:	12/2005	
MANIPULAČNÍ ŘÁD VD TÝNEC NAD LABEM		Katastrální území Týnec nad Labem		
Název výkresu: Příčné řezy plavební komorou		Výškový systém: Balt p.v. Měřítko: 1:100 Číslo výkresu: G.2.9.		
		POVODÍ LABE, státní podnik Vita Nejedlého 951 500 03 Hradec Králové		